| PROJECT REFERENCE NO. | SHEET NO. |
|---|---|
| U-2408 | 32 |

METRIC

0 2.5 5

## SOIL TEST RESULTS
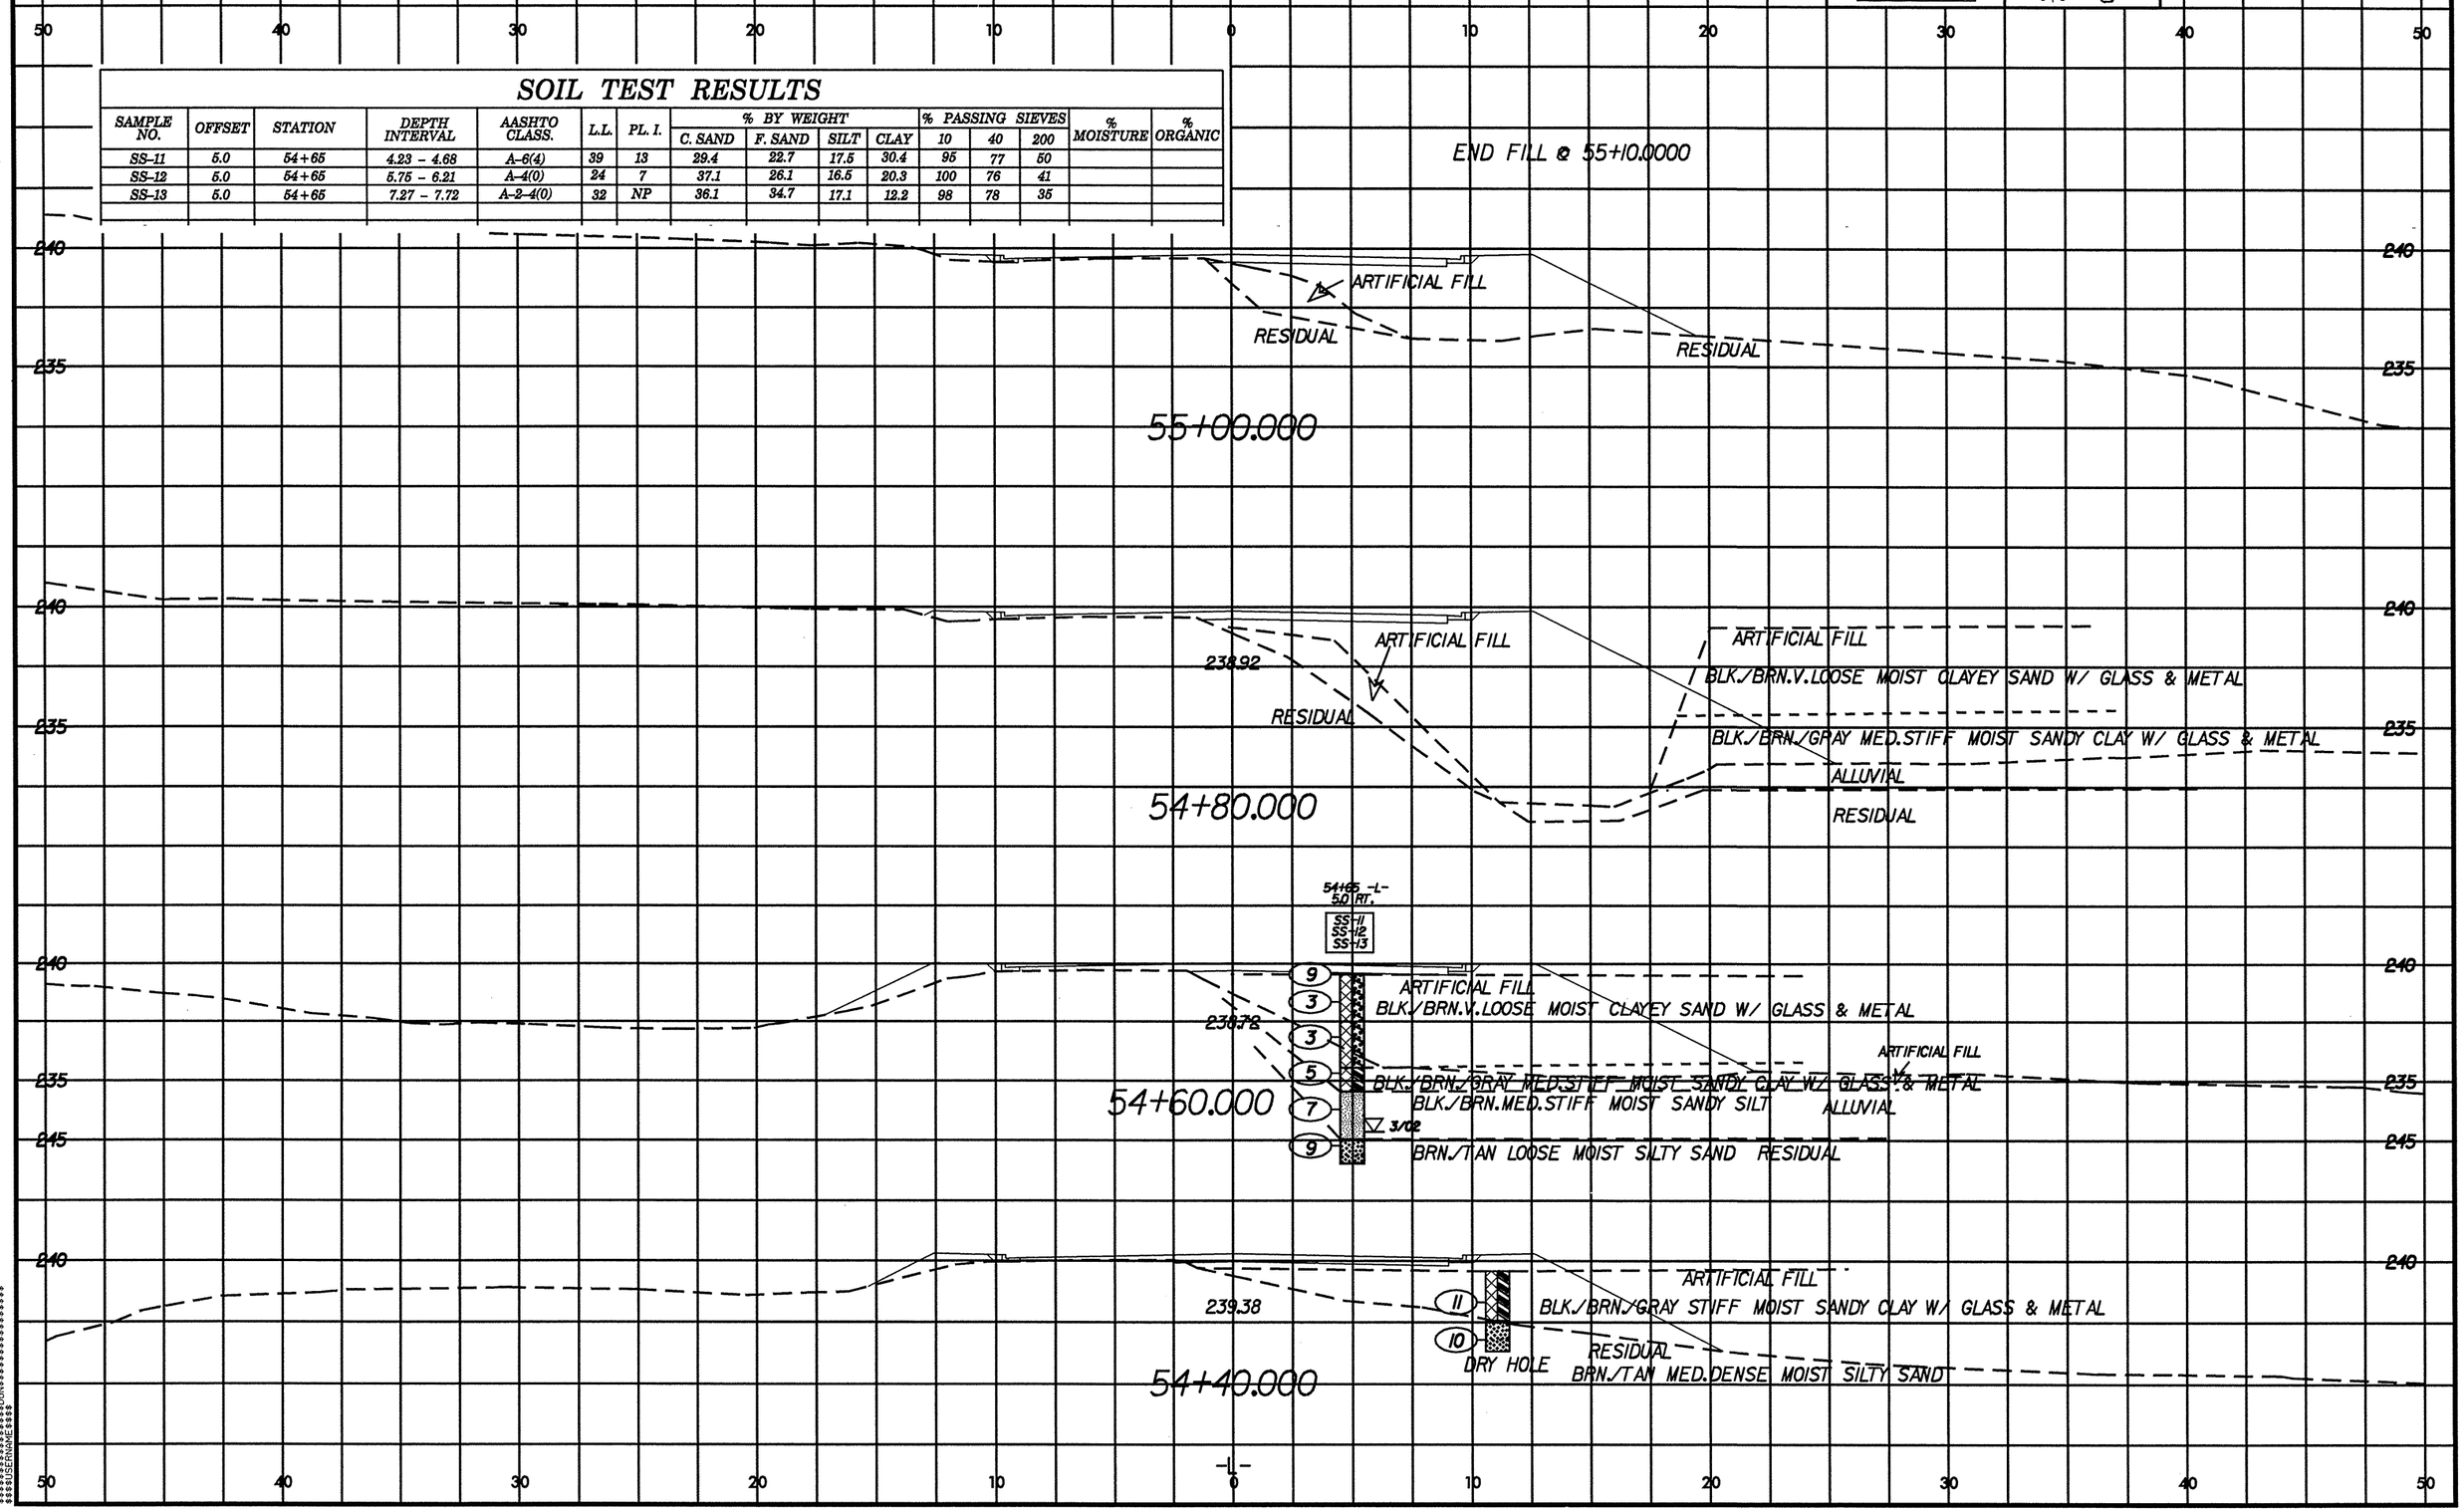
| SAMPLE NO. | OFFSET | STATION | DEPTH INTERVAL | AASHTO CLASS. | L.L. | PL. I. | % BY WEIGHT C. SAND | % BY WEIGHT F. SAND | % BY WEIGHT SILT | % BY WEIGHT CLAY | % PASSING SIEVES 10 | % PASSING SIEVES 40 | % PASSING SIEVES 200 | % MOISTURE | % ORGANIC |
|---|---|---|---|---|---|---|---|---|---|---|---|---|---|---|---|
| SS-11 | 5.0 | 54+65 | 4.23 - 4.68 | A-6(4) | 39 | 13 | 29.4 | 22.7 | 17.5 | 30.4 | 95 | 77 | 50 | | |
| SS-12 | 5.0 | 54+65 | 5.75 - 6.21 | A-4(0) | 24 | 7 | 37.1 | 26.1 | 16.5 | 20.3 | 100 | 76 | 41 | | |
| SS-13 | 5.0 | 54+65 | 7.27 - 7.72 | A-2-4(0) | 32 | NP | 36.1 | 34.7 | 17.1 | 12.2 | 98 | 78 | 35 | | |