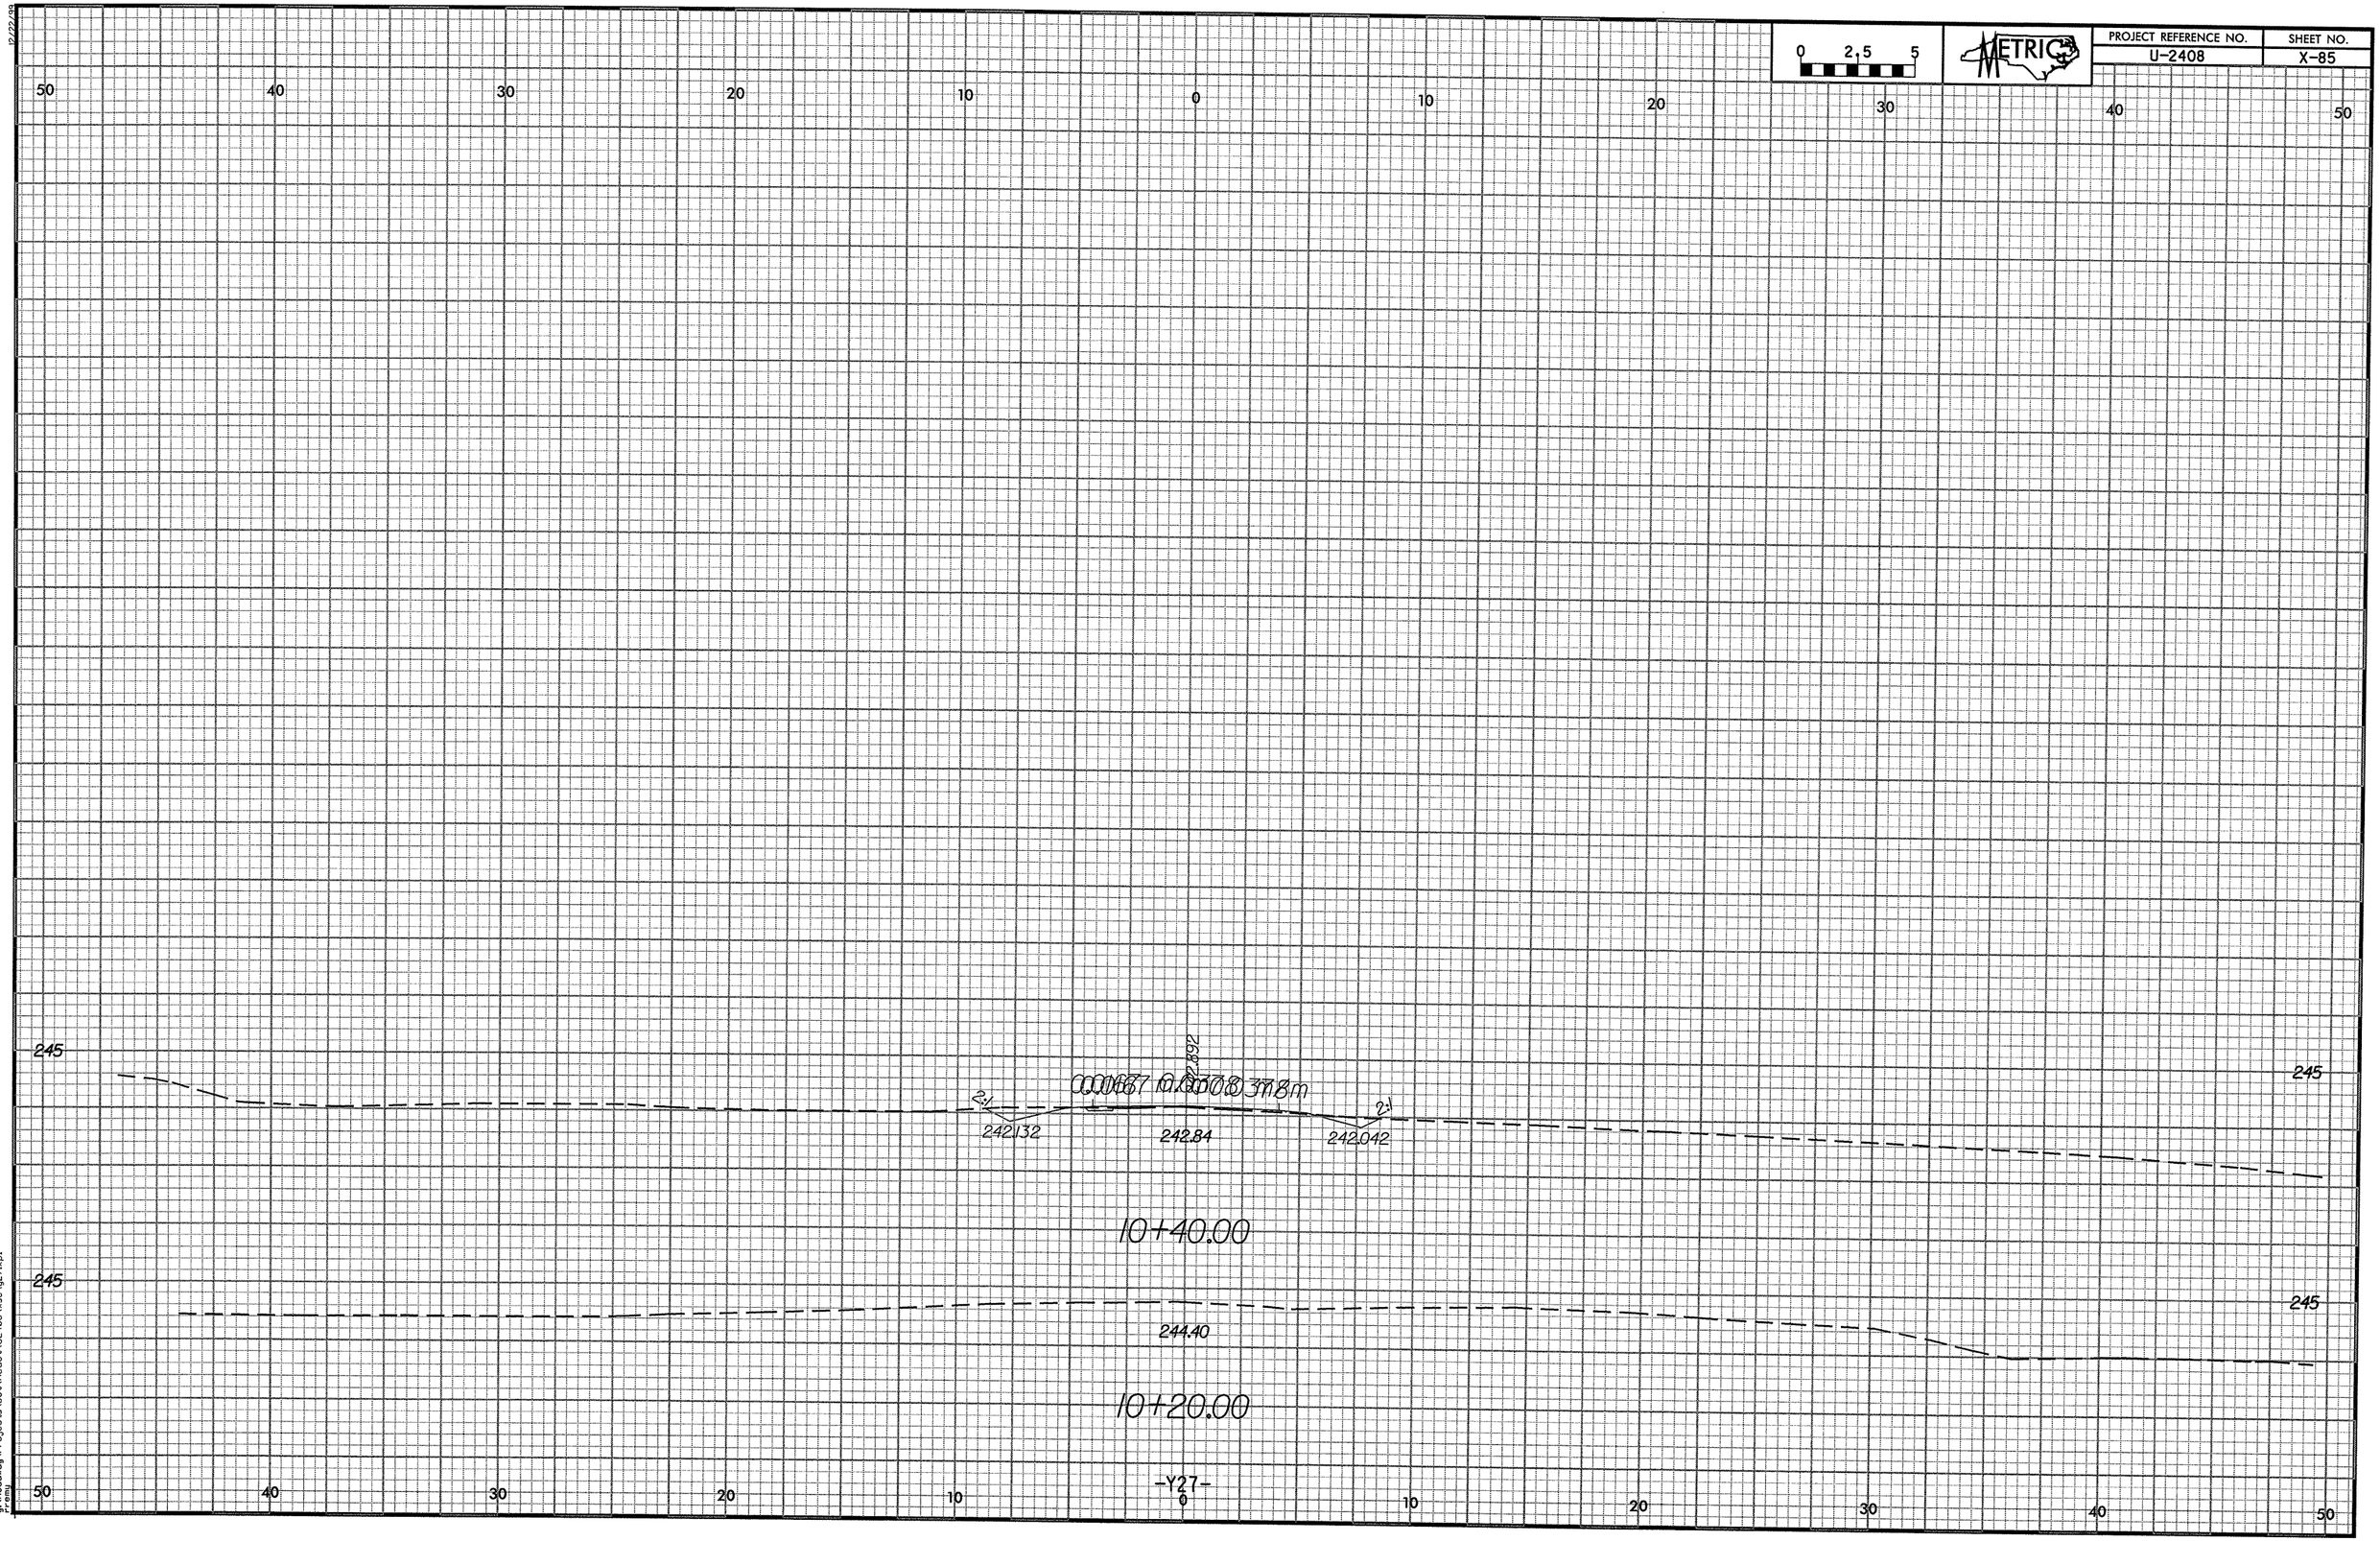

30-APR-2004 12:44
y:\Roadway\Projects\Dot\ncdot\U2408\xsc\y27.xpl
rremy