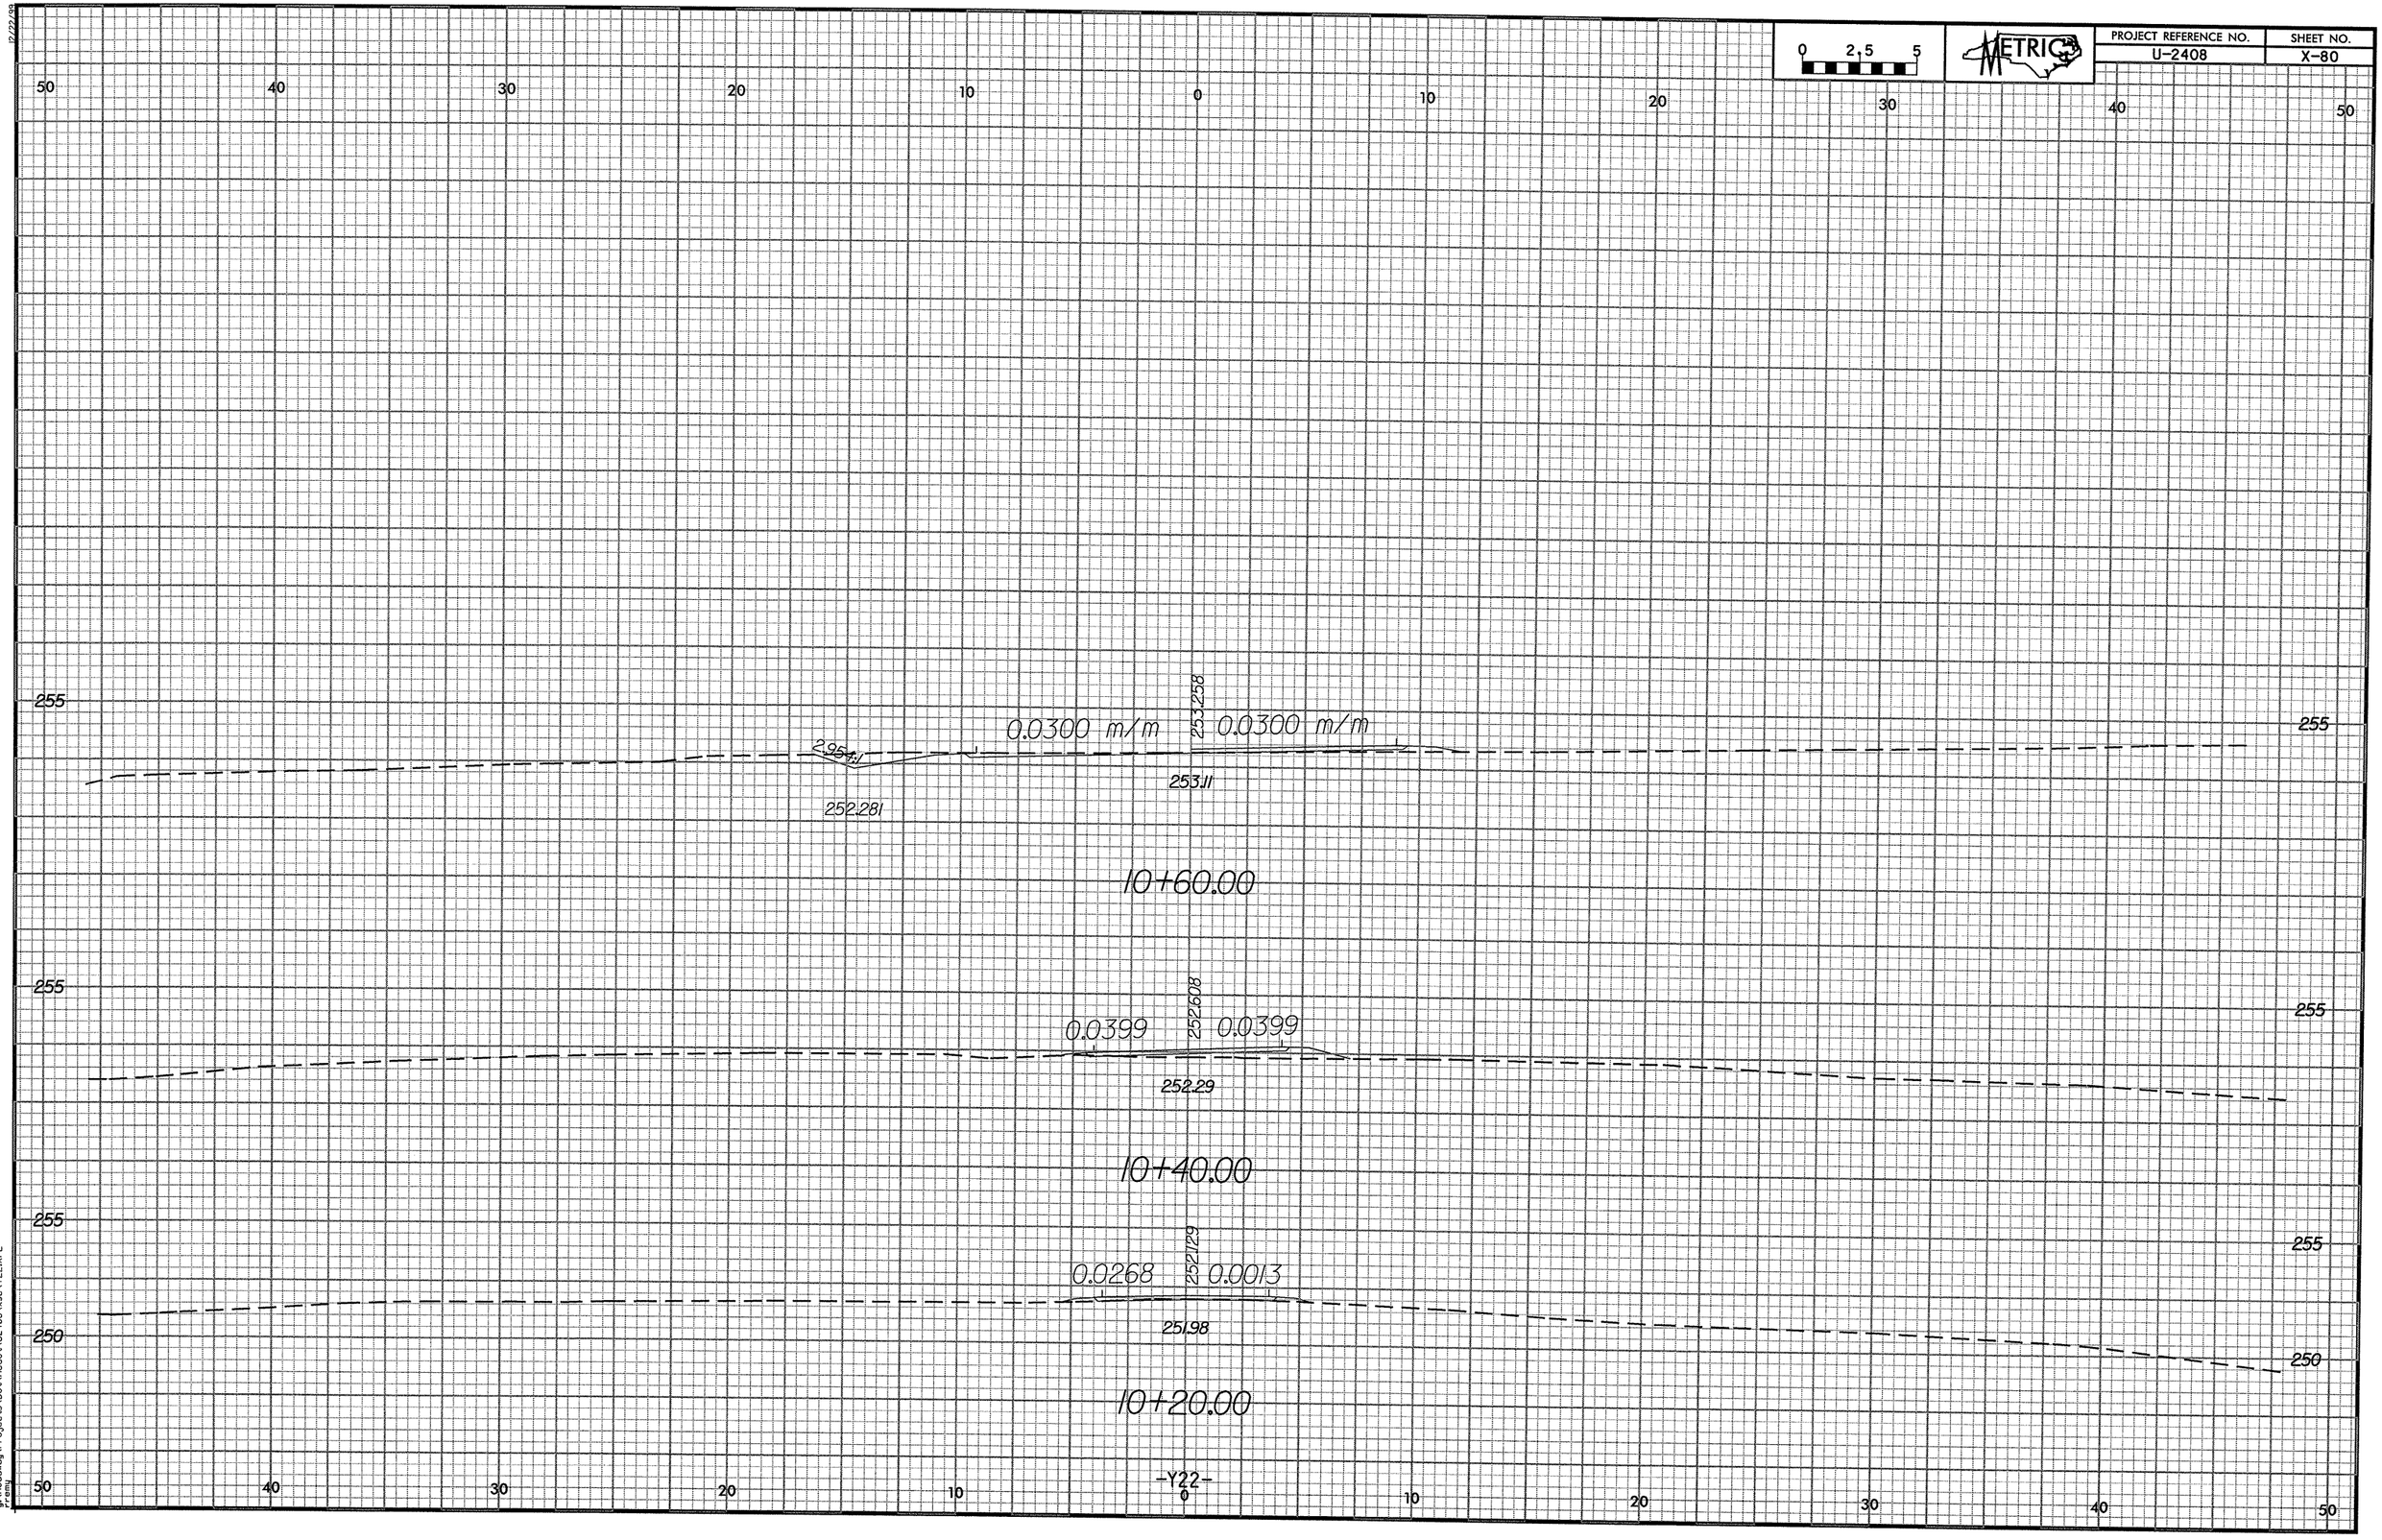

0 2.5 5
METRIC
PROJECT REFERENCE NO.
U-2408
SHEET NO.
X-80
50 40 30 20 10 0 10 20 30 40 50
255
0.0300 m/m
253.258
0.0300 m/m
2.954:1
253.11
252.281
10+60.00
255
252.608
0.0399
0.0399
252.29
10+40.00
255
252.129
0.0268
0.0013
251.98
250
10+20.00
-Y22-