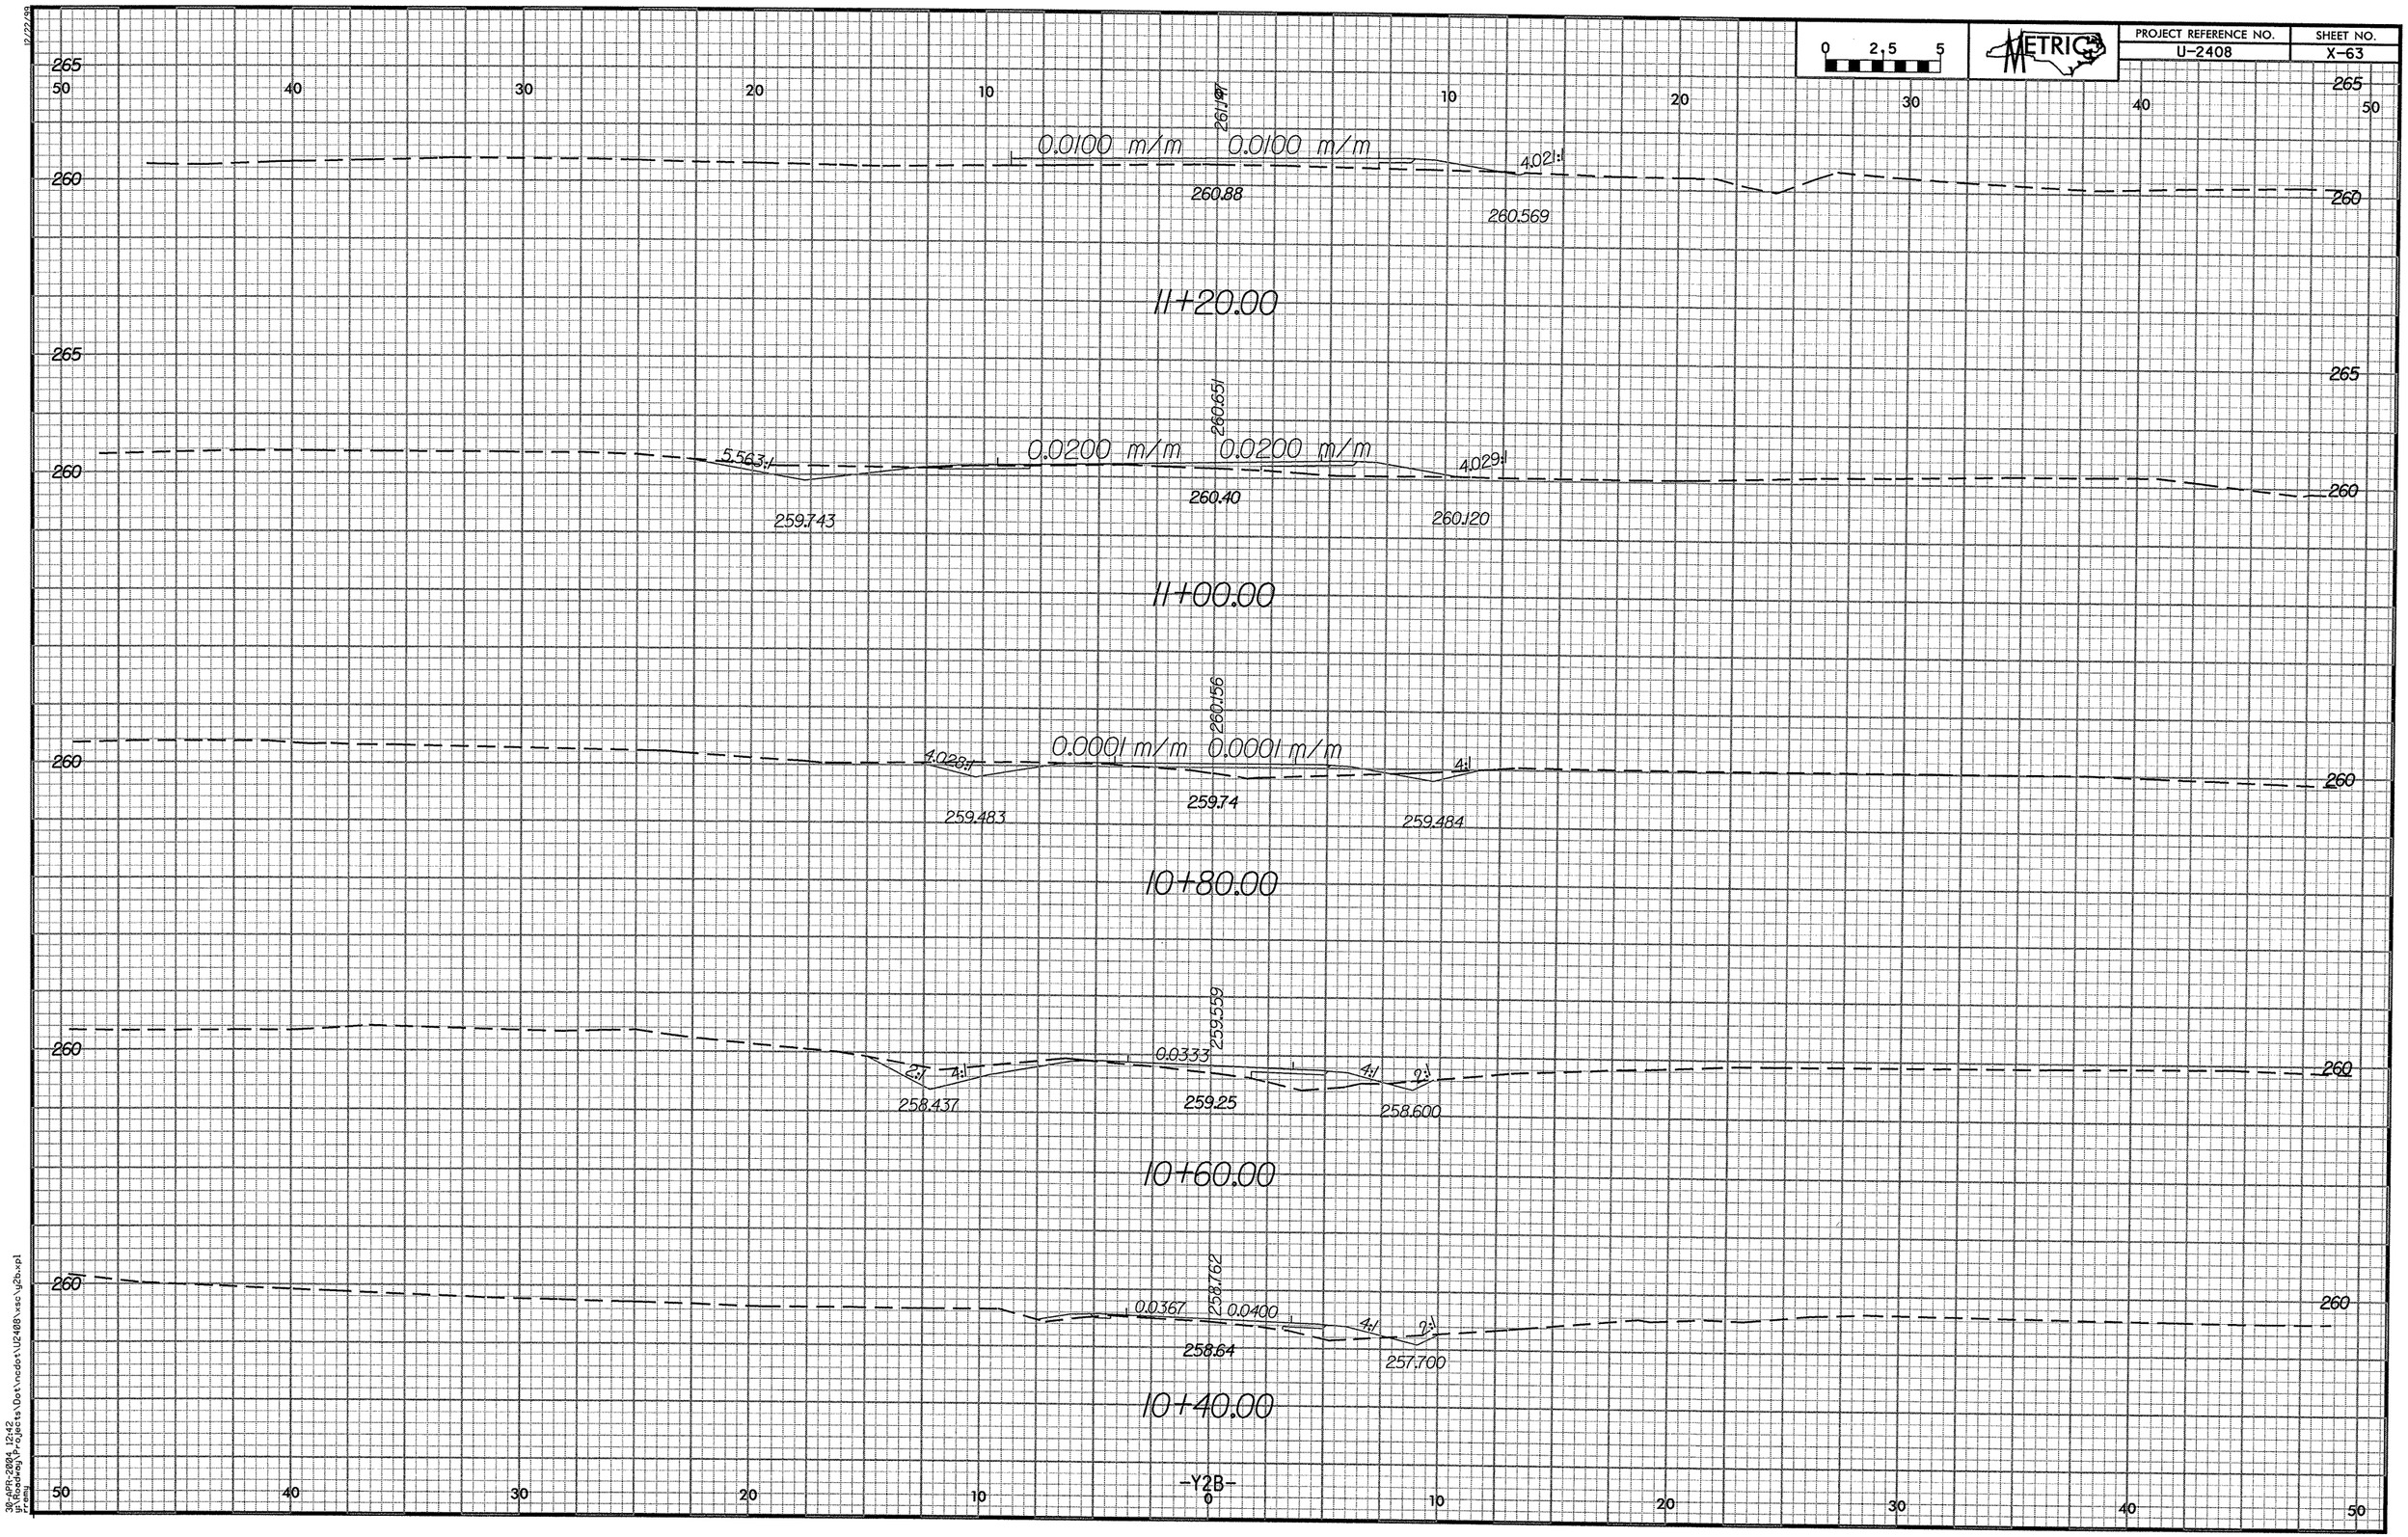

0 2.5 5
METRIC
PROJECT REFERENCE NO.
U-2408
SHEET NO.
X-63
0.0100 m/m
0.0100 m/m
261.147
4.021:1
260.88
260.569
11+20.00
0.0200 m/m
0.0200 m/m
260.651
5.563:1
4.029:1
260.40
259.743
260.120
11+00.00
0.0001 m/m
0.0001 m/m
260.156
4.028:1
4:1
259.74
259.483
259.484
10+80.00
0.0333
259.559
2:1
4:1
4:1
2:1
258.437
259.25
258.600
10+60.00
0.0367
0.0400
258.762
4:1
2:1
258.64
257.700
10+40.00
-Y2B-