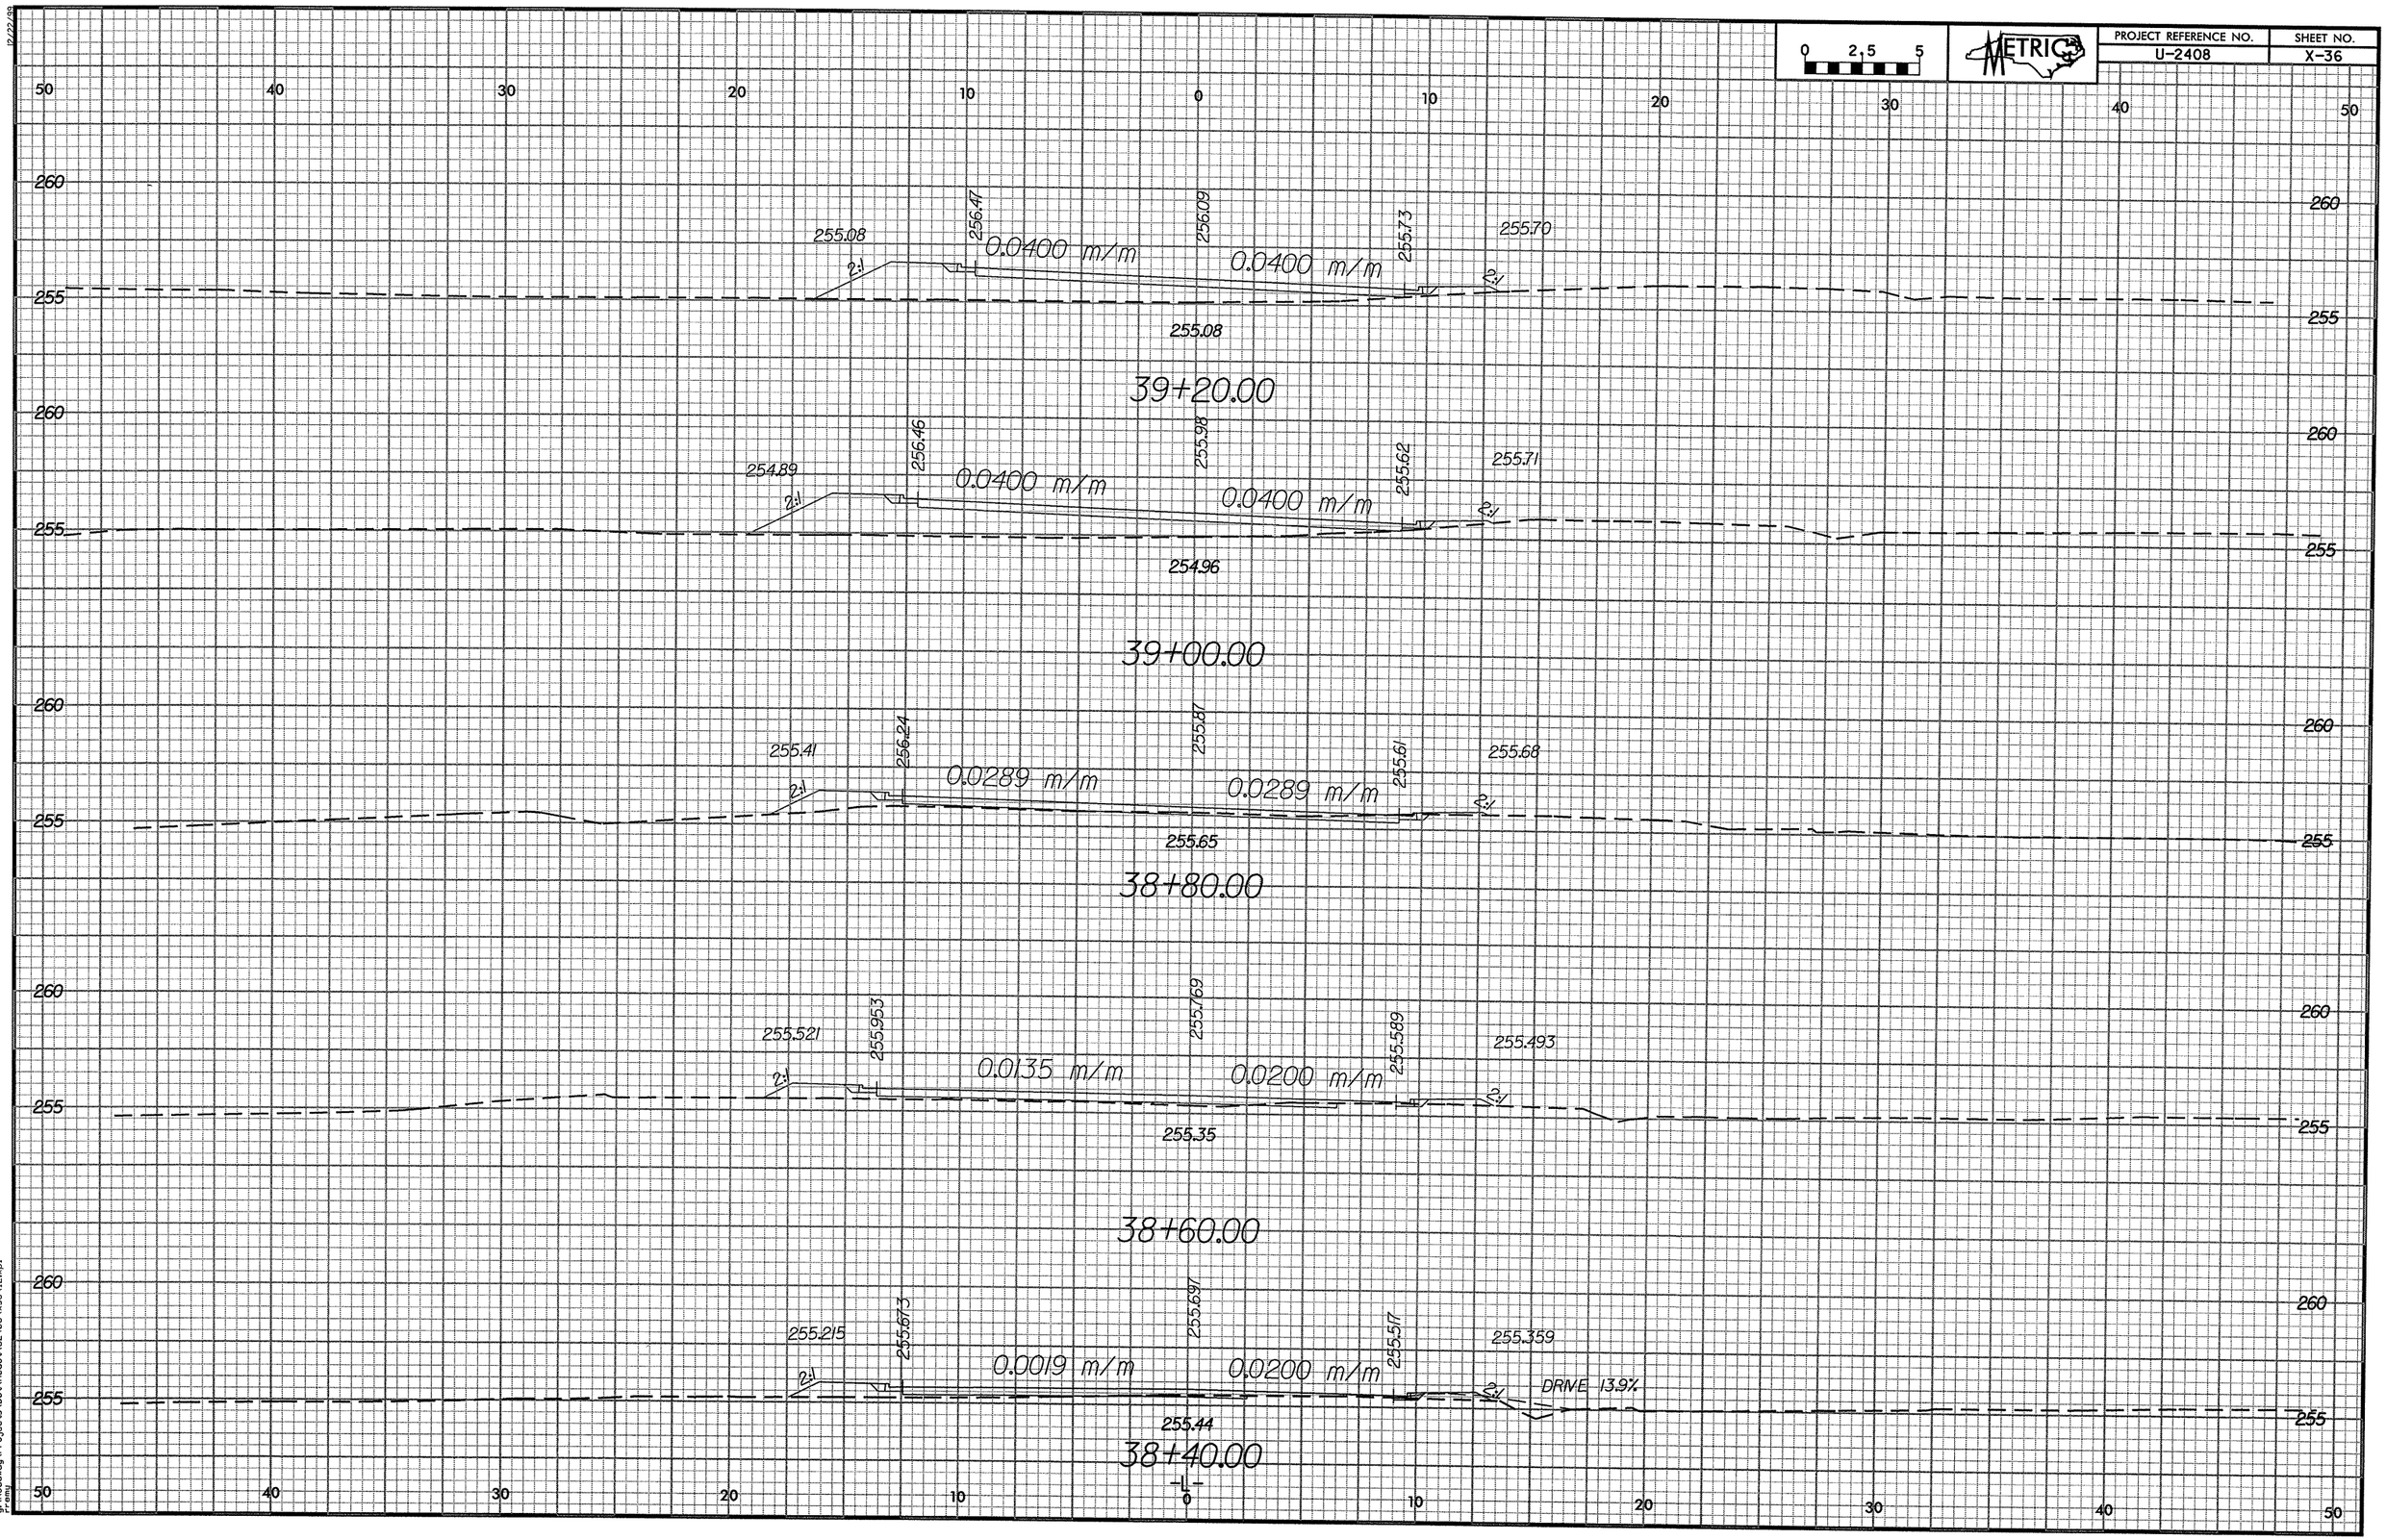

12/22/99

30-APR-2004 10:08
pr ncdot\projects\Dot\ncdot\U2408\xsc\12.xpl