PROJECT REFERENCE NO.	SHEET NO.
U-2408	X-3

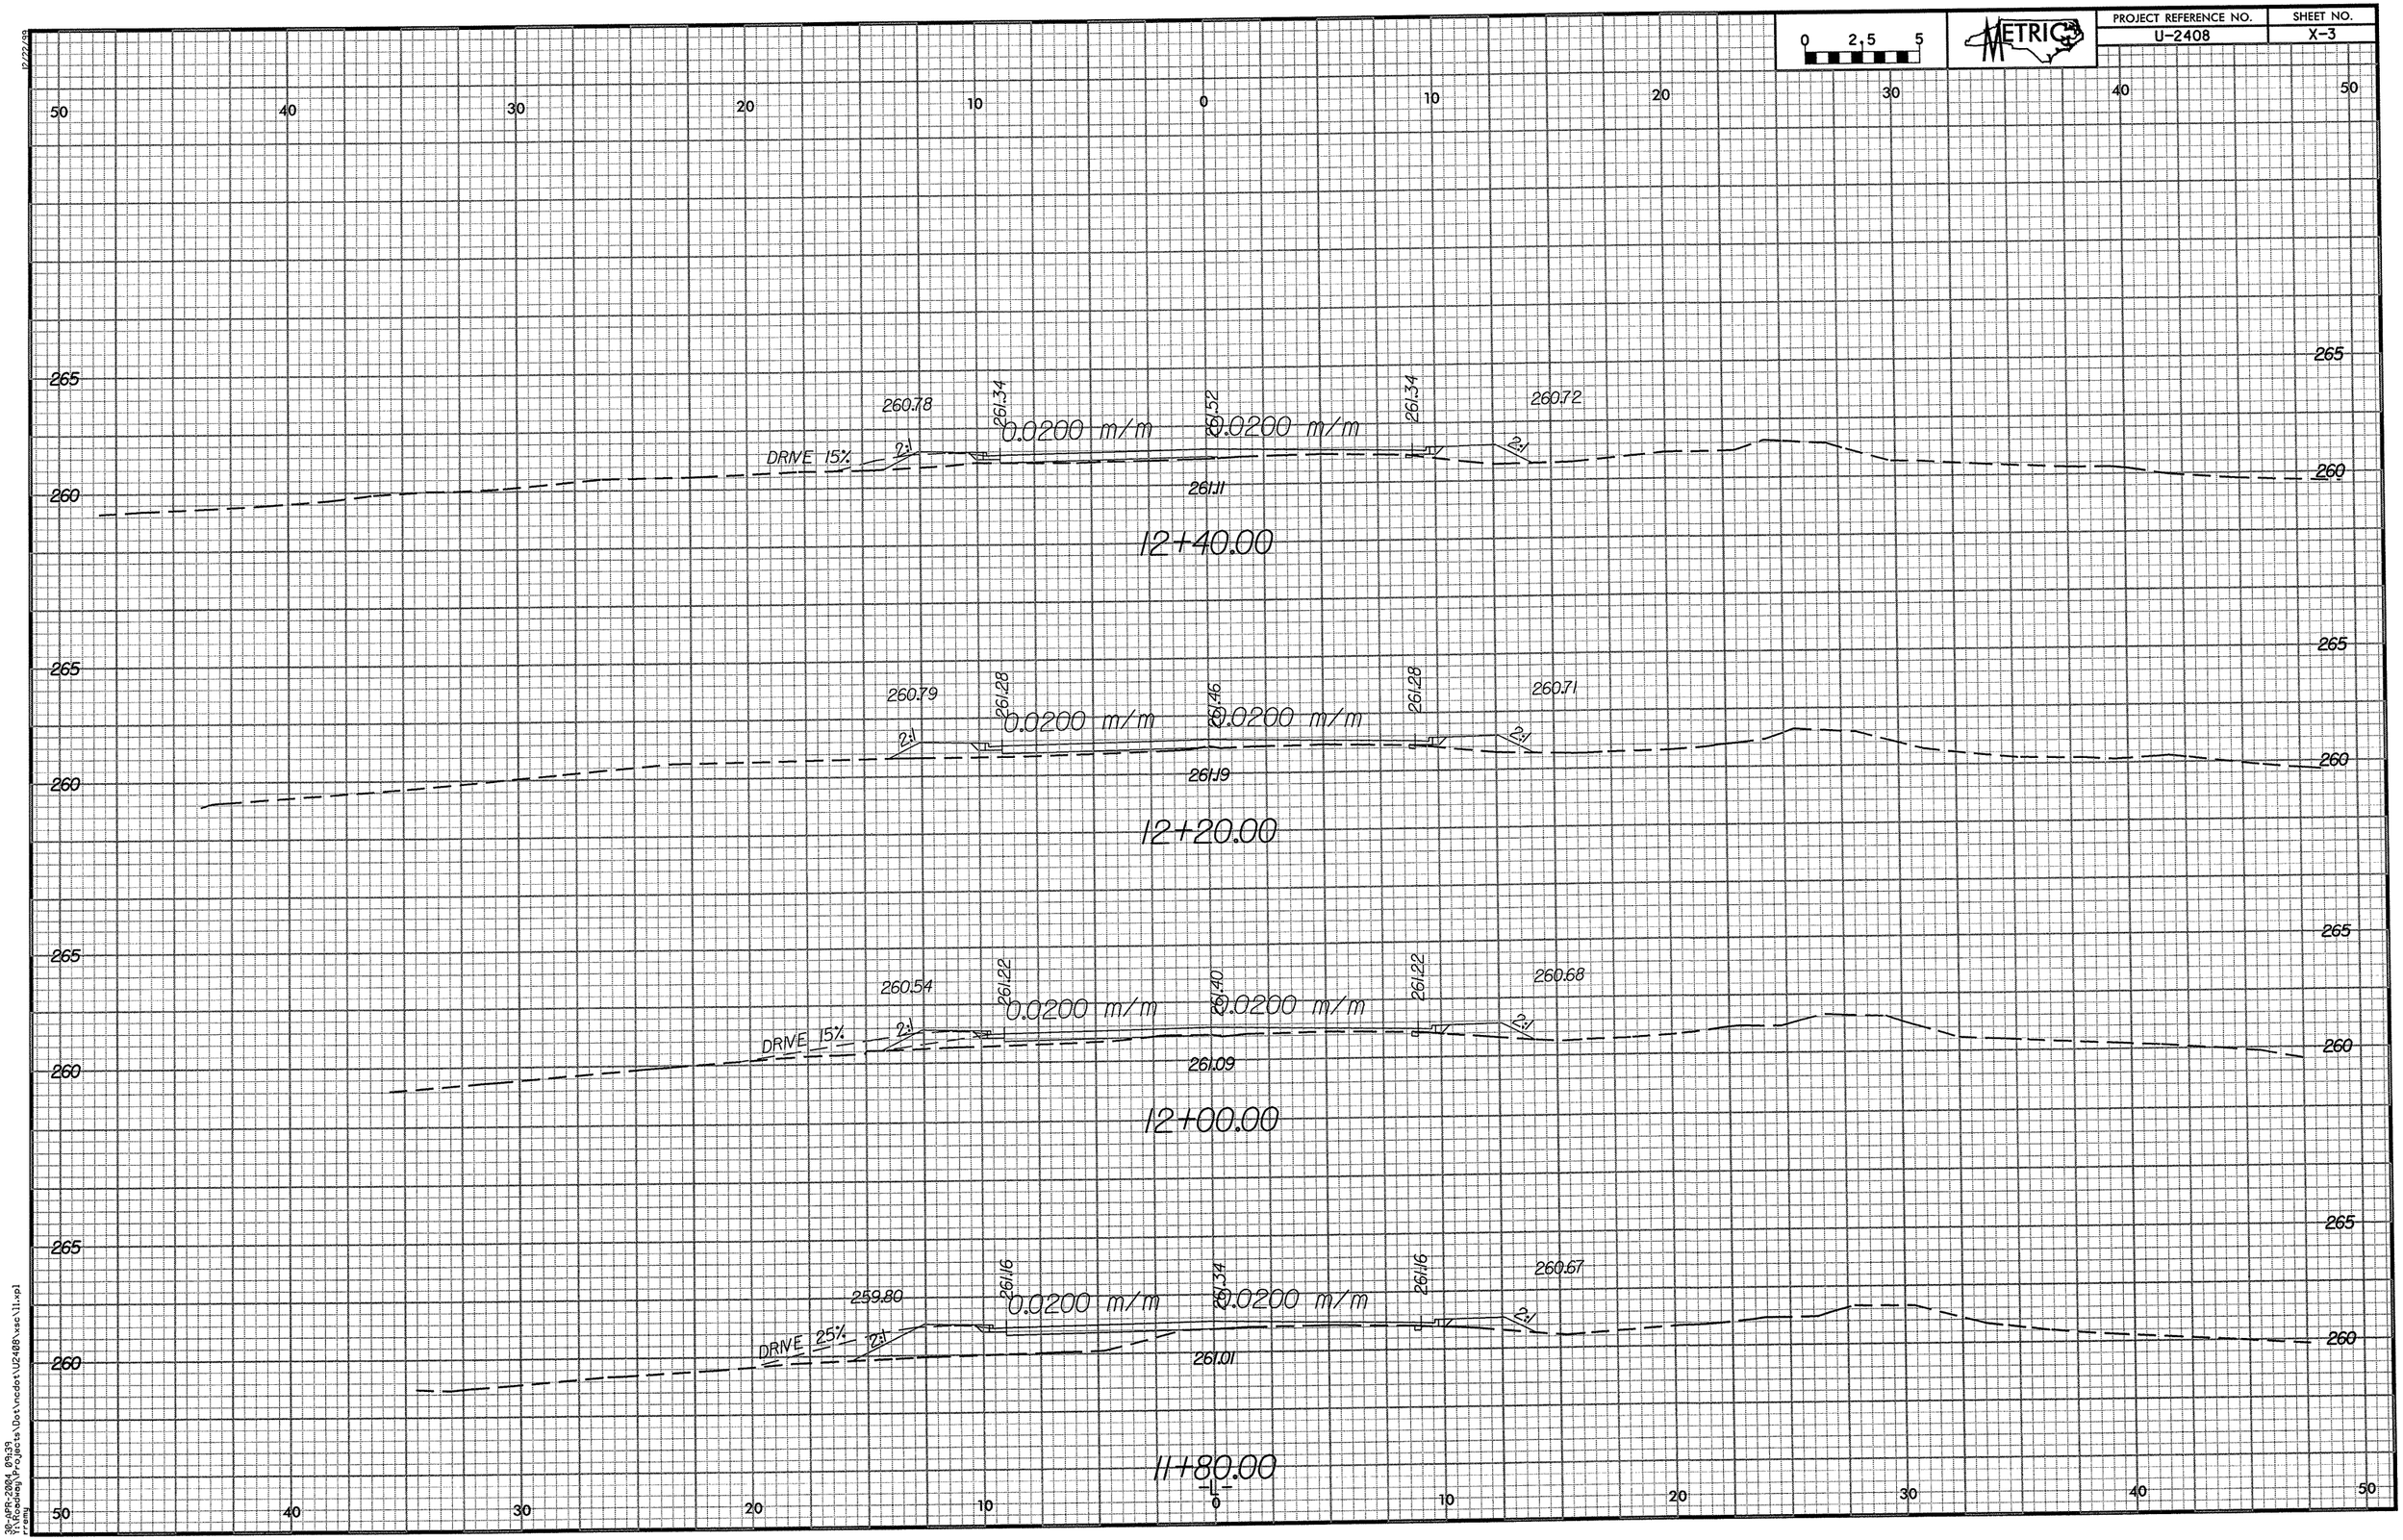

12/22/09

30-APR-2004 09:39
Y:\Roadway\Projects\Dot\ncdot\U2408\xsc\11.xpl
rramey