12/29/98

PROJECT REFERENCE NO.	SHEET NO.
U-2408	X-1

0 2.5 5

METRIC

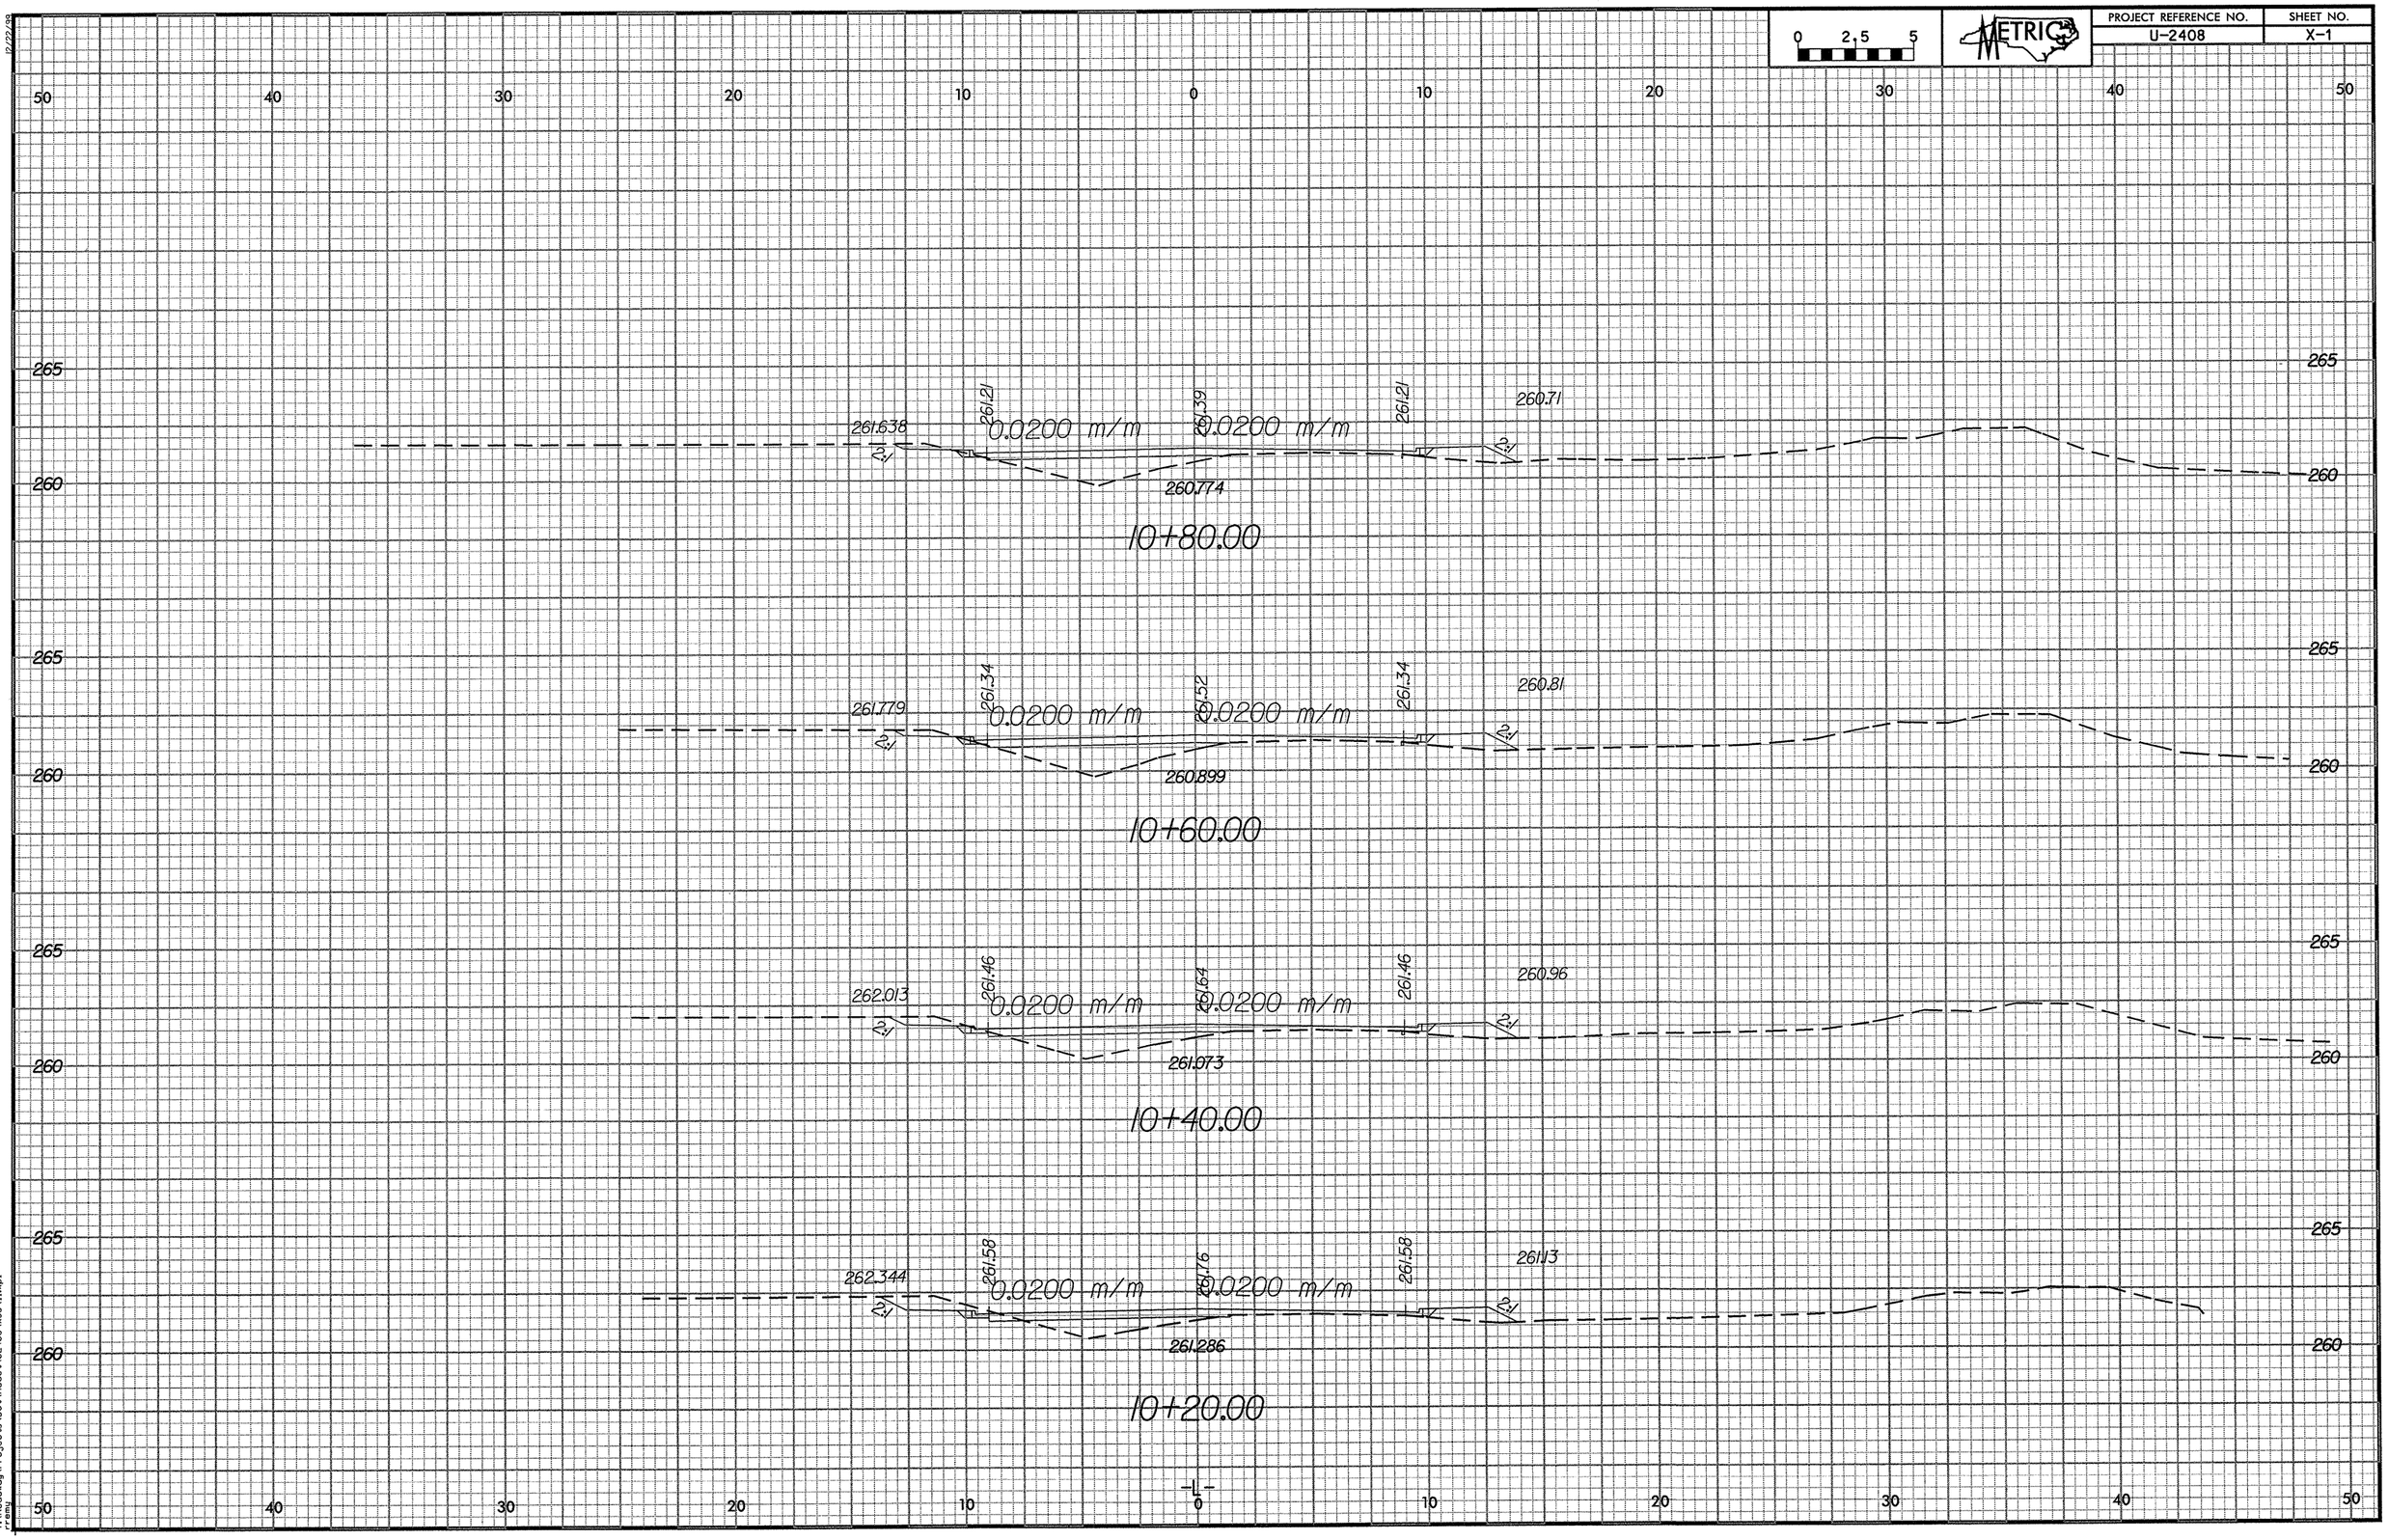

30-APR-2004 09:39
Y:\Roadway\Projects\Dot\ncdot\U2408\vsc\11x.pl
rramy