33212.1.1 (B-3667)
JACKSON CO.
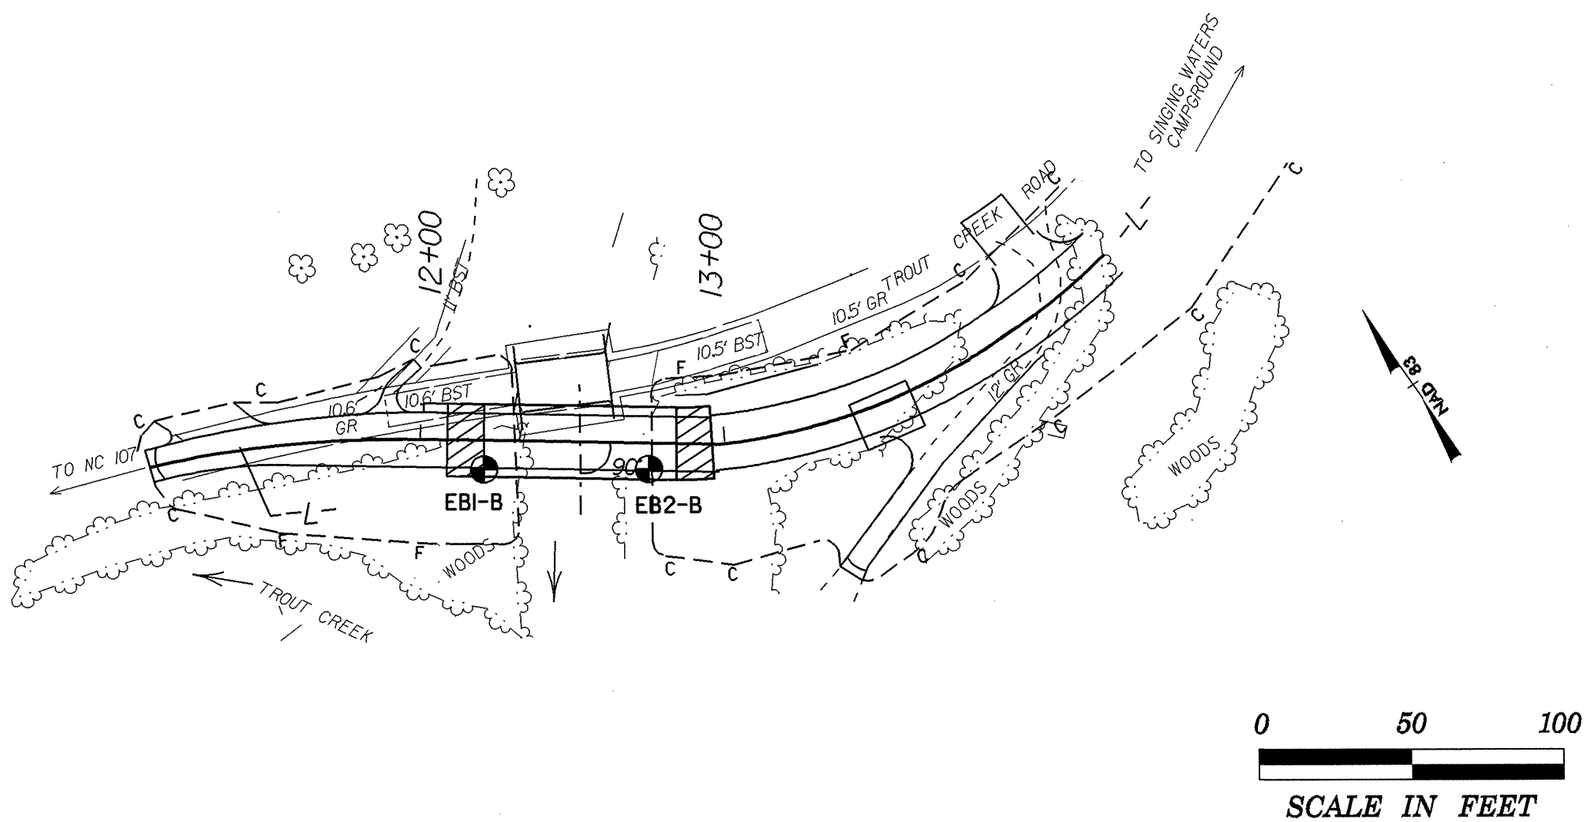
BRIDGE NO. 47 SITE PLAN