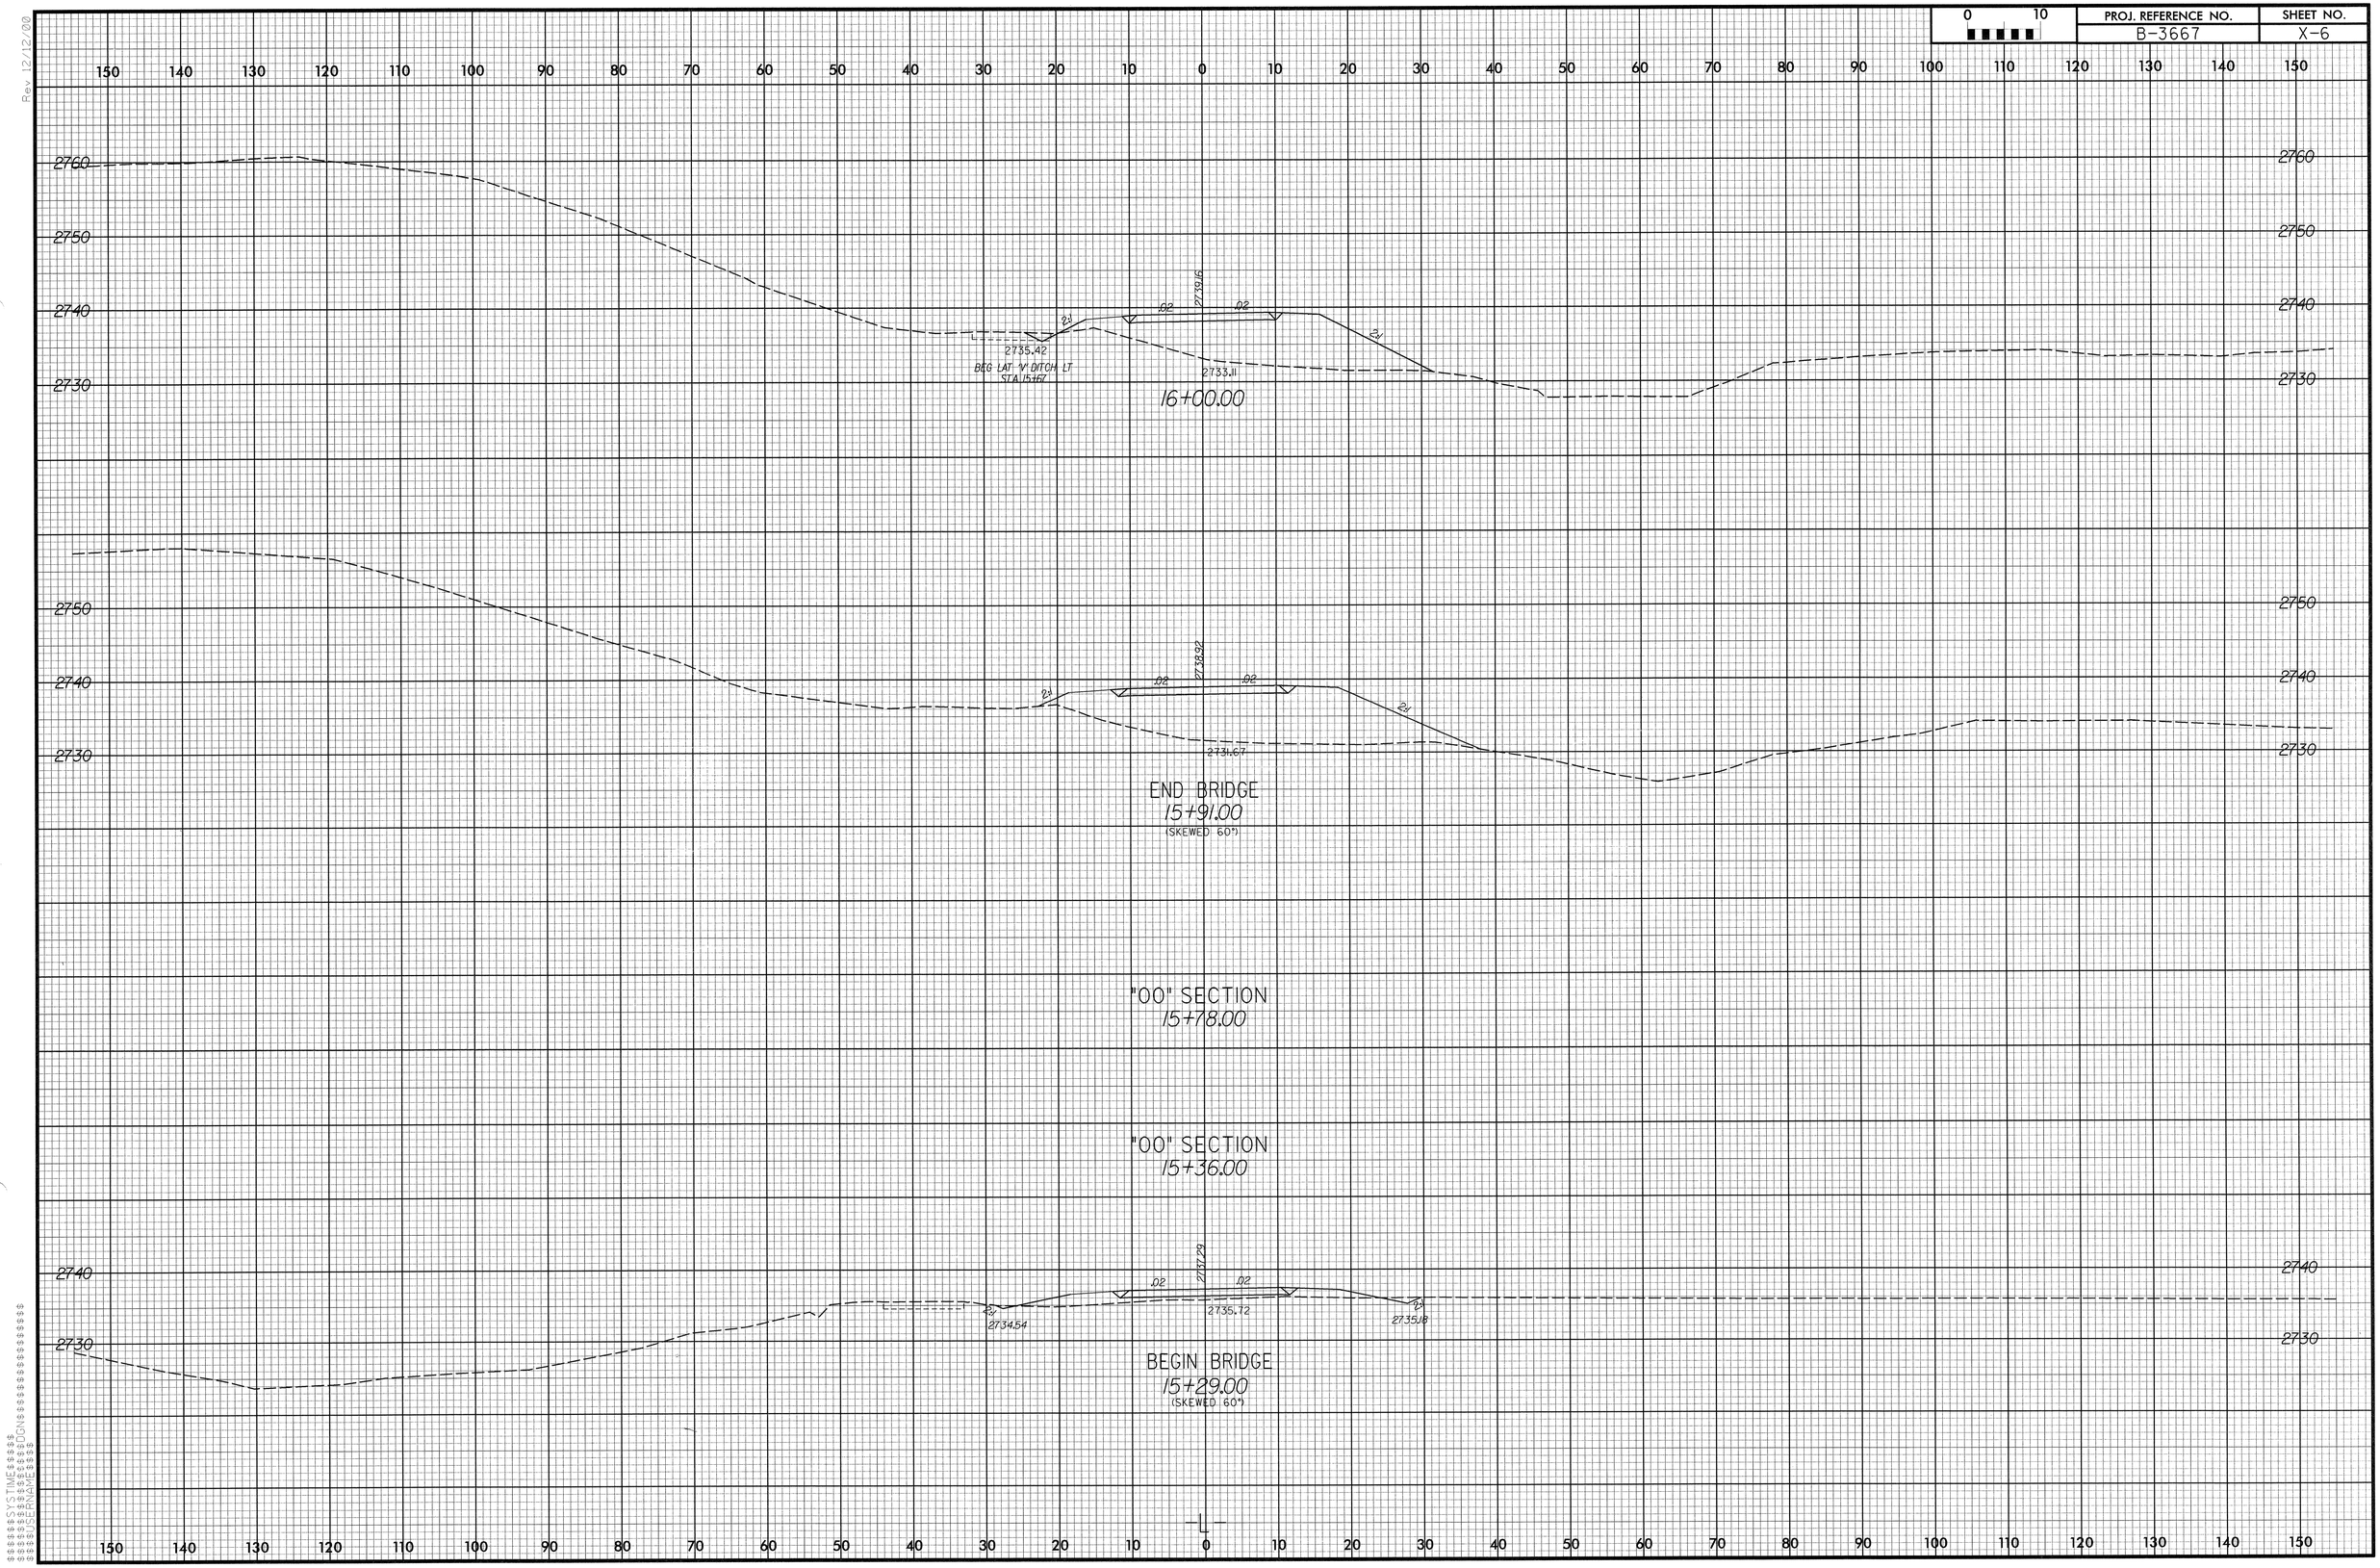

PROJ. REFERENCE NO.
B-3667
SHEET NO.
X-6
0 10
2760
2750
2740
2730
2735.42
BEG LAT 'V' DITCH LT
STA 15+67
2739.16
2733.11
16+00.00
2738.92
2731.67
END BRIDGE
15+91.00
(SKEWED 60°)
"00" SECTION
15+78.00
"00" SECTION
15+36.00
2737.29
2734.54
2735.72
2735.18
BEGIN BRIDGE
15+29.00
(SKEWED 60°)
-L-