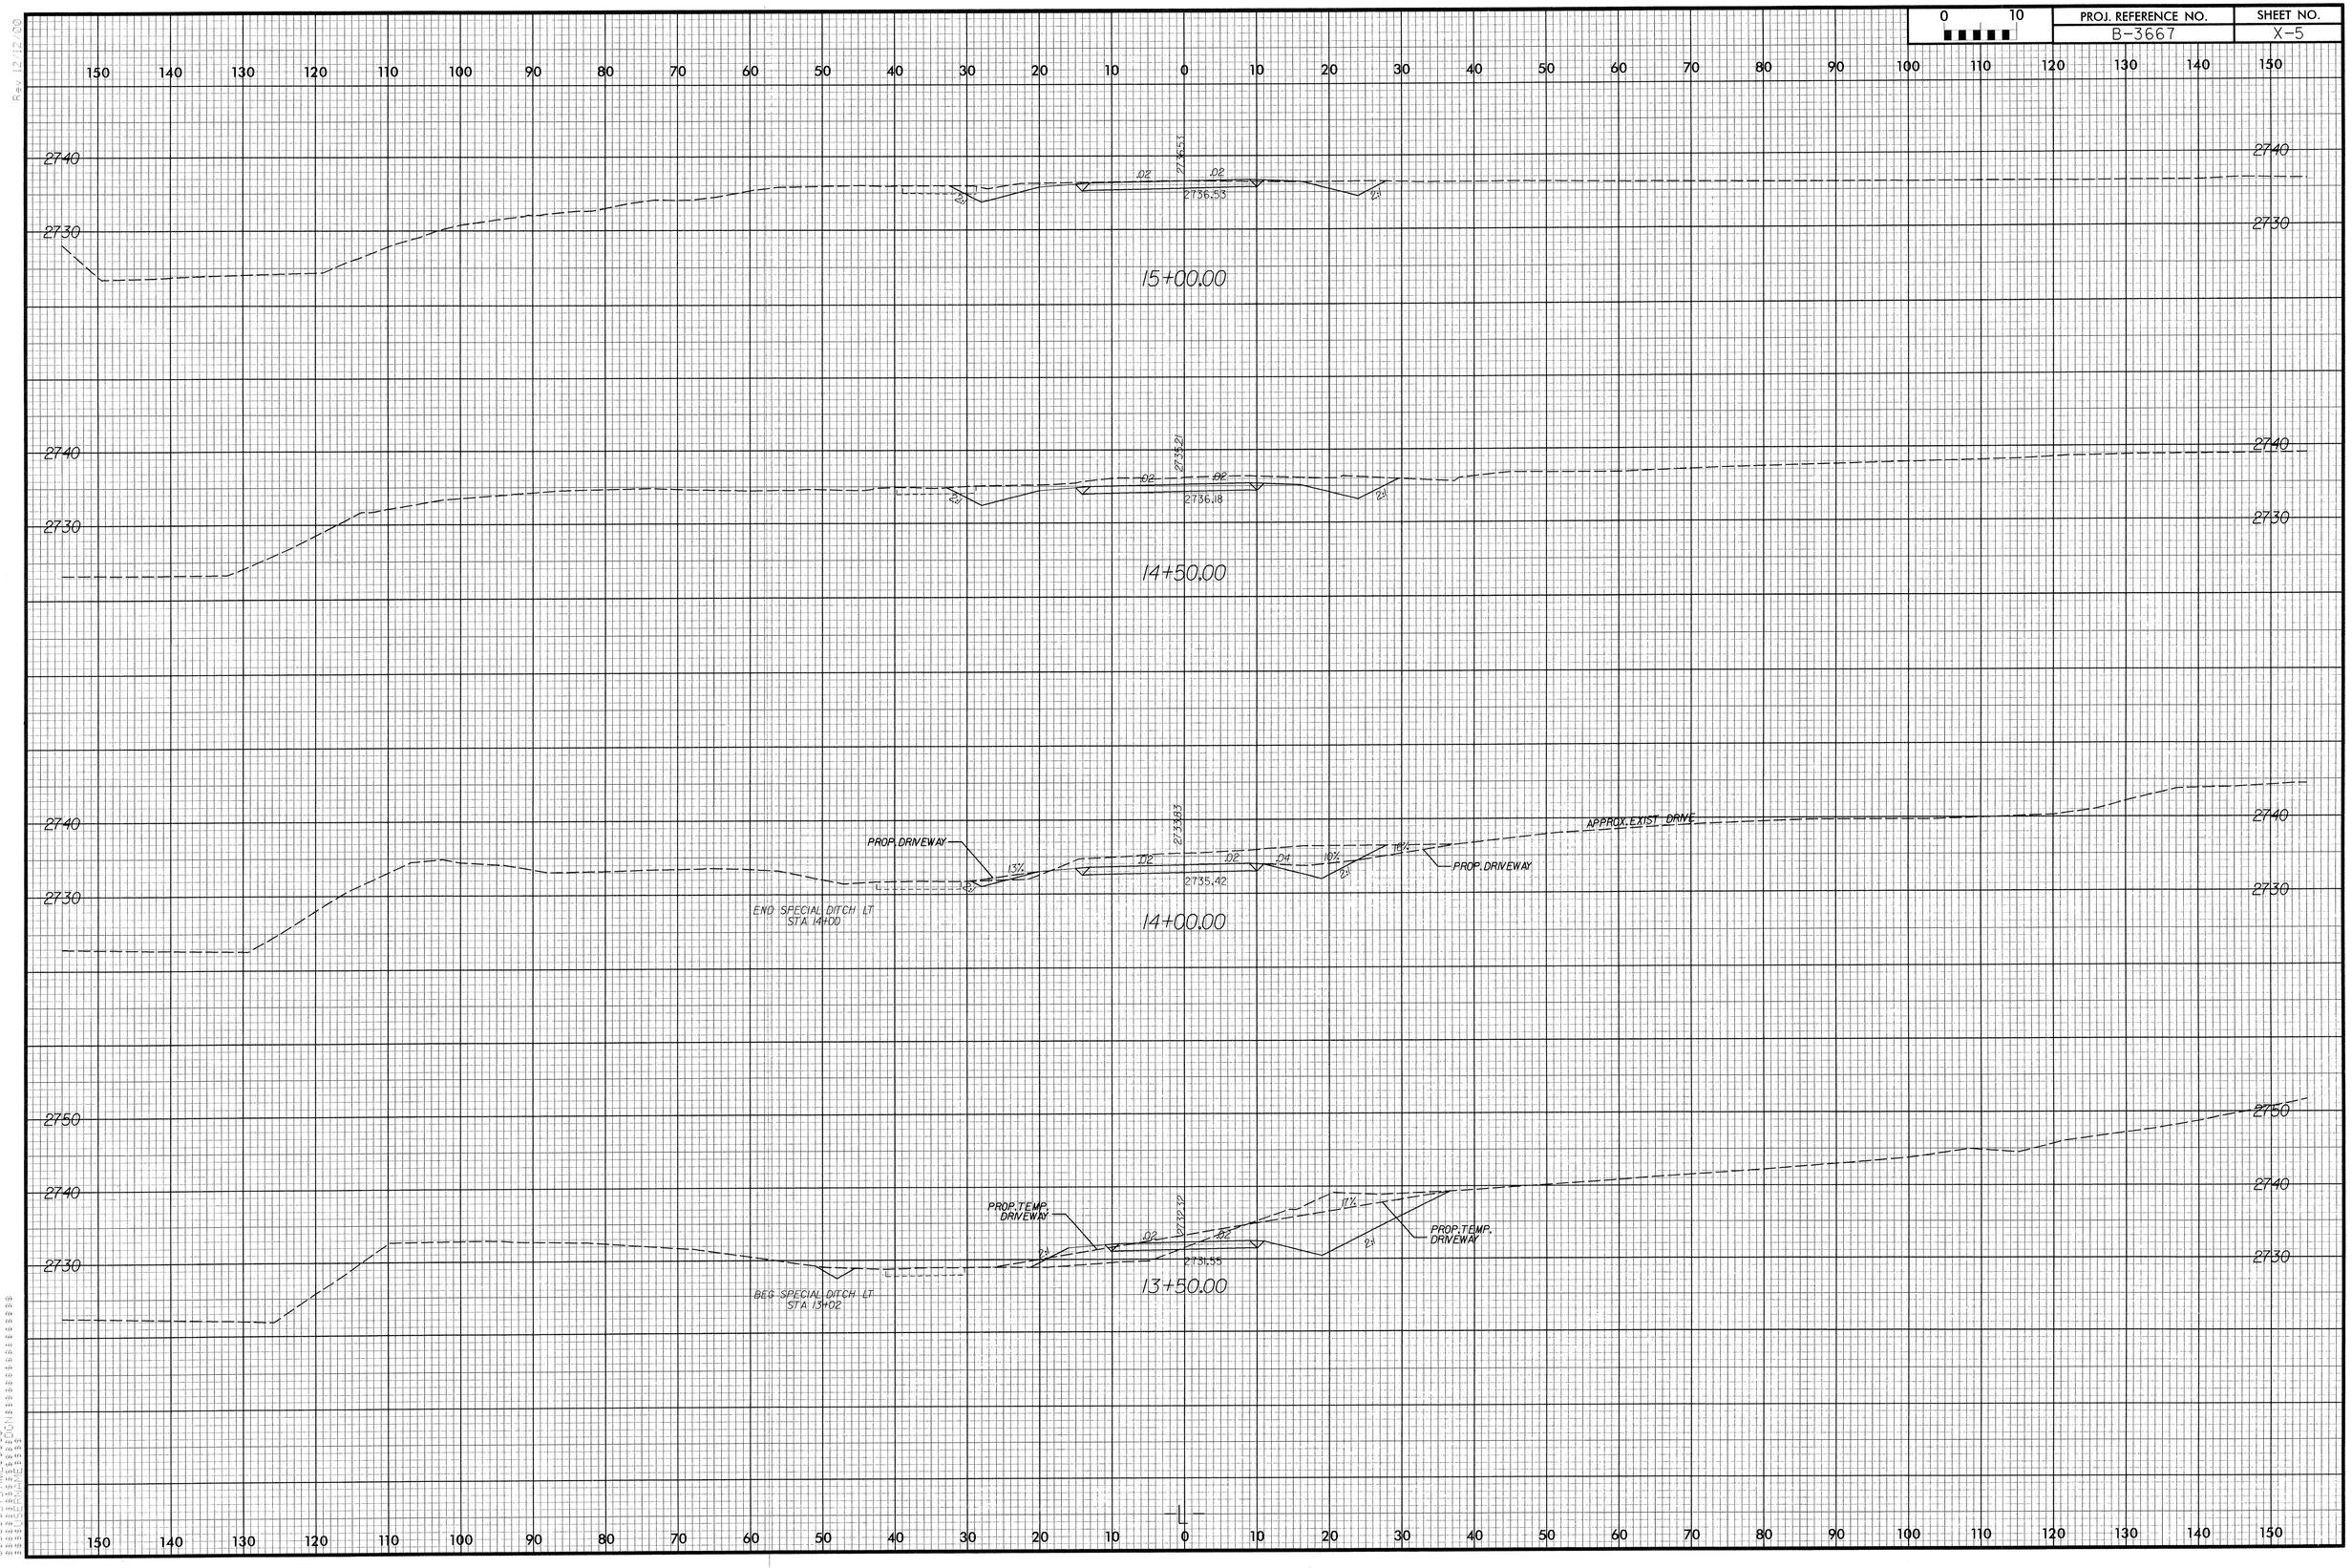PROJ. REFERENCE NO.	SHEET NO.
B-3667	X-5