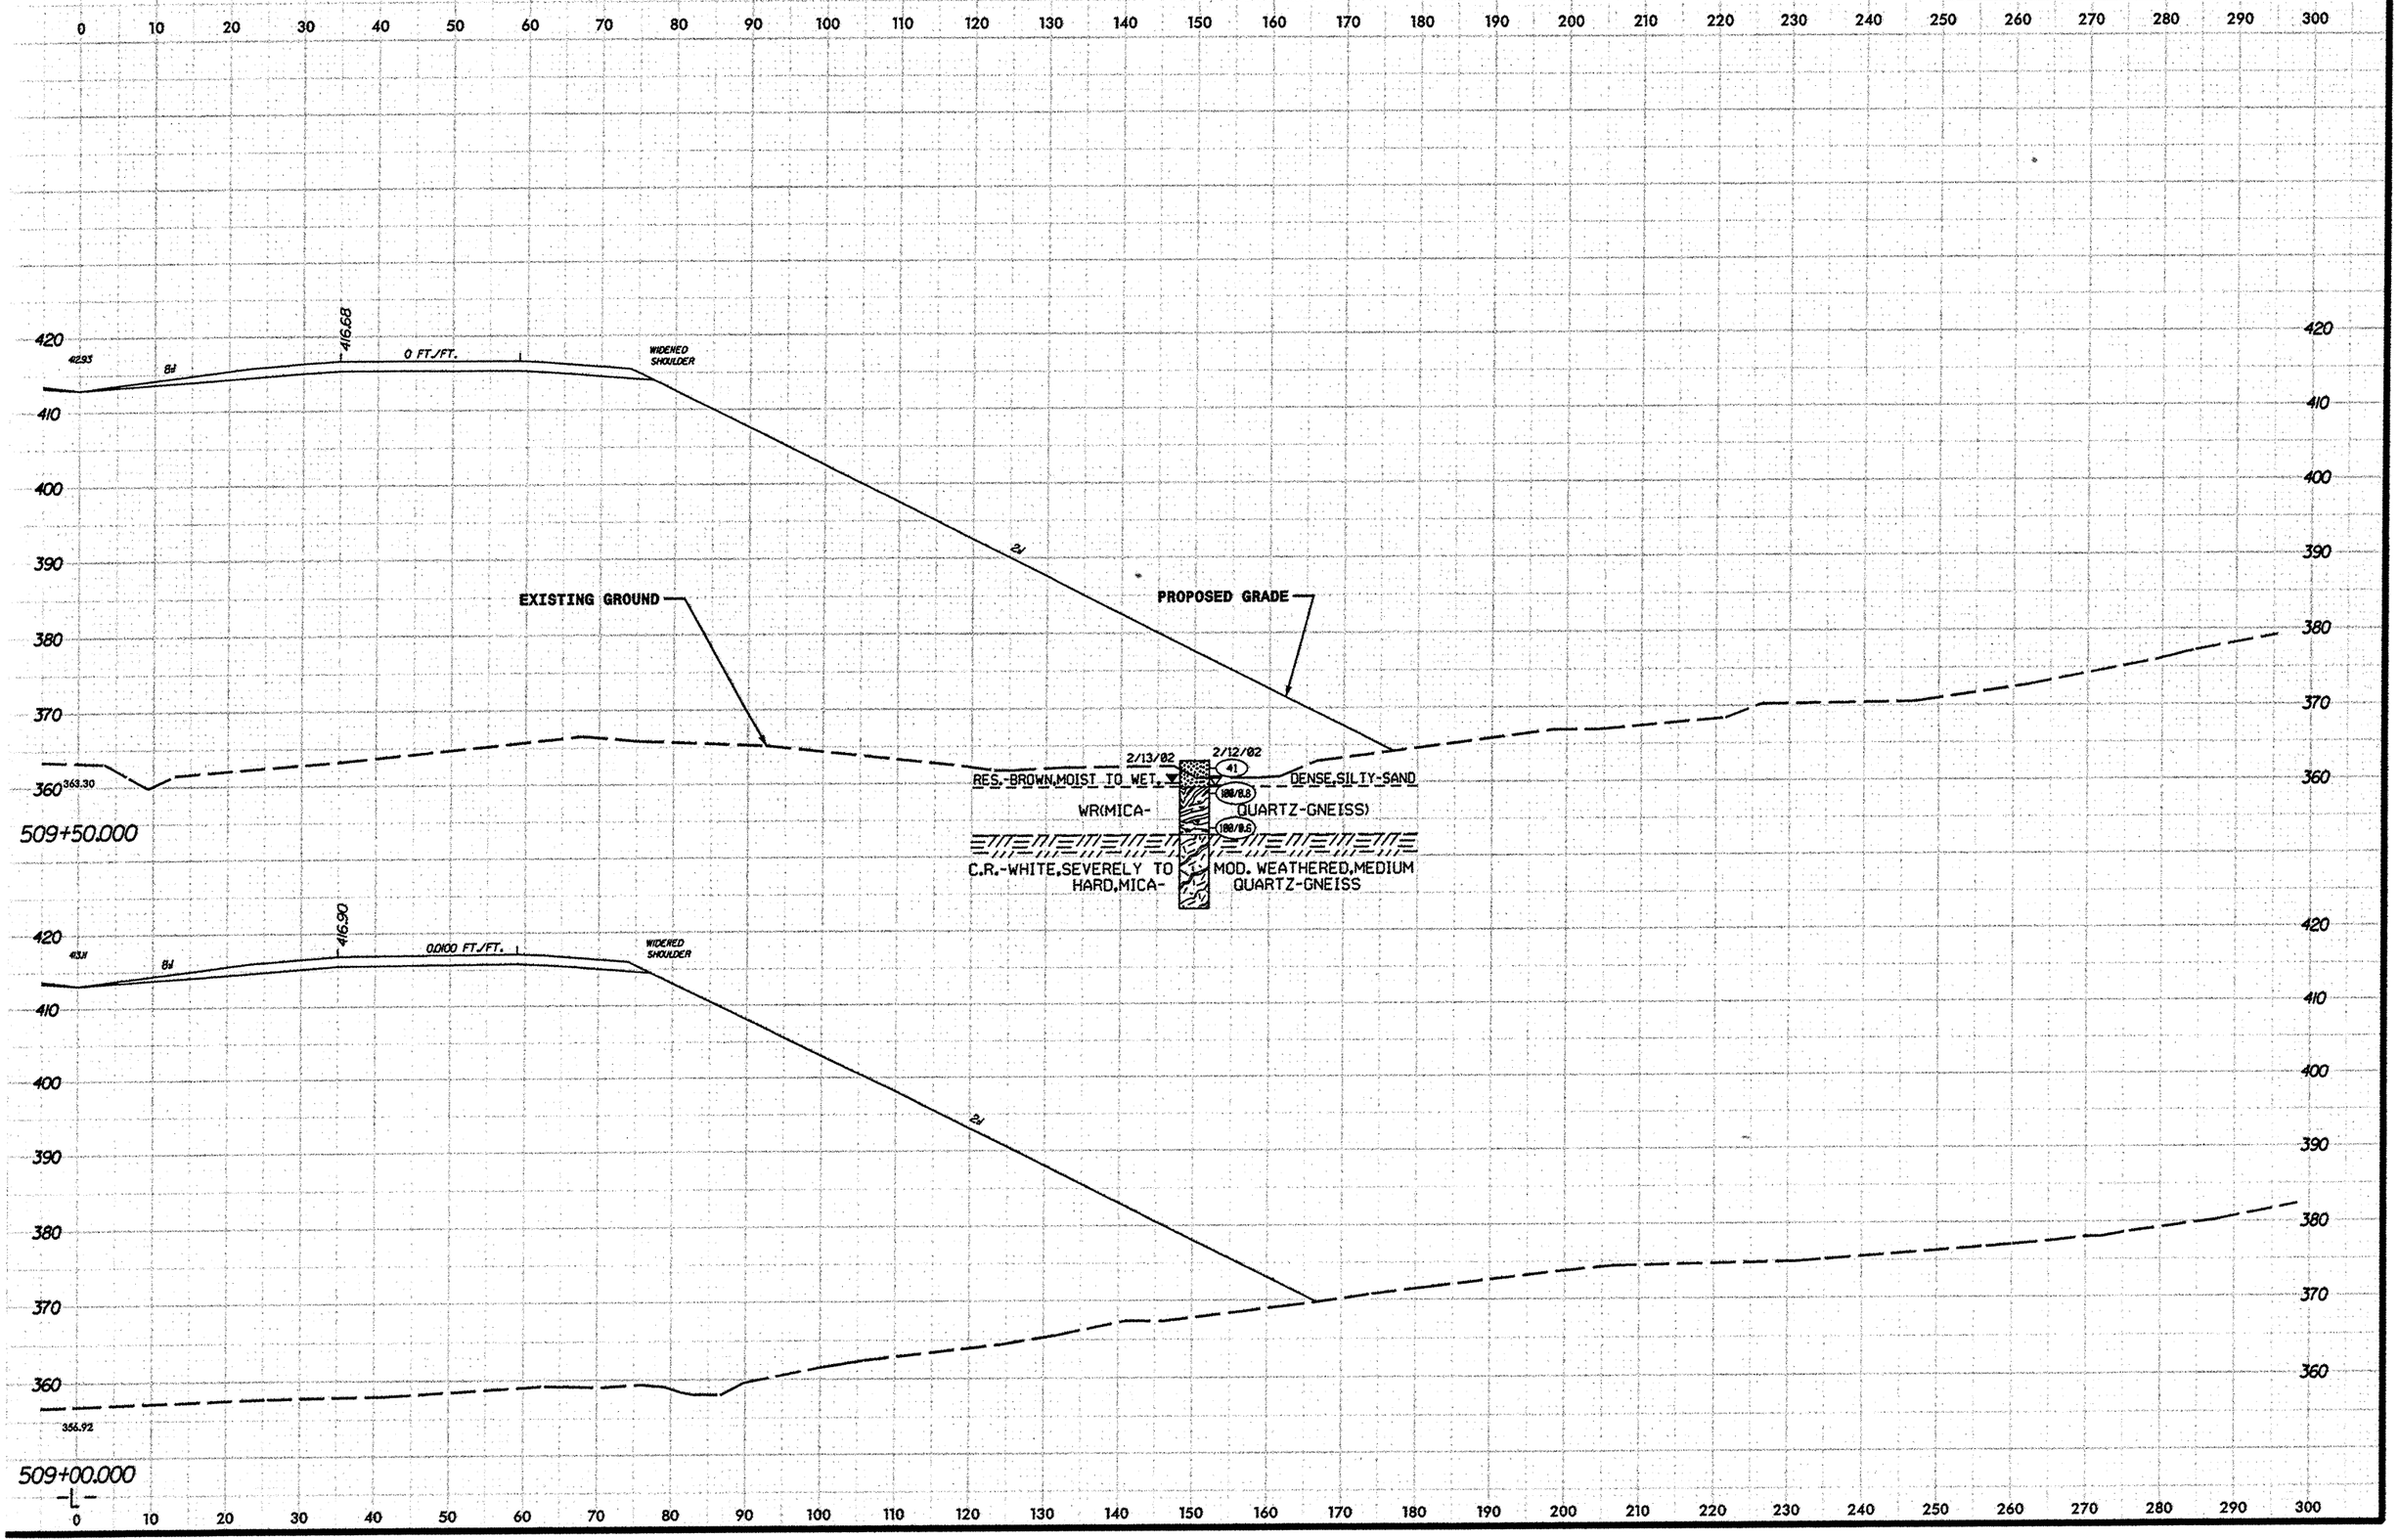| PROJ. REFERENCE NO. | SHEET NO. |
|---|---|
| R-2417BB | 34 |