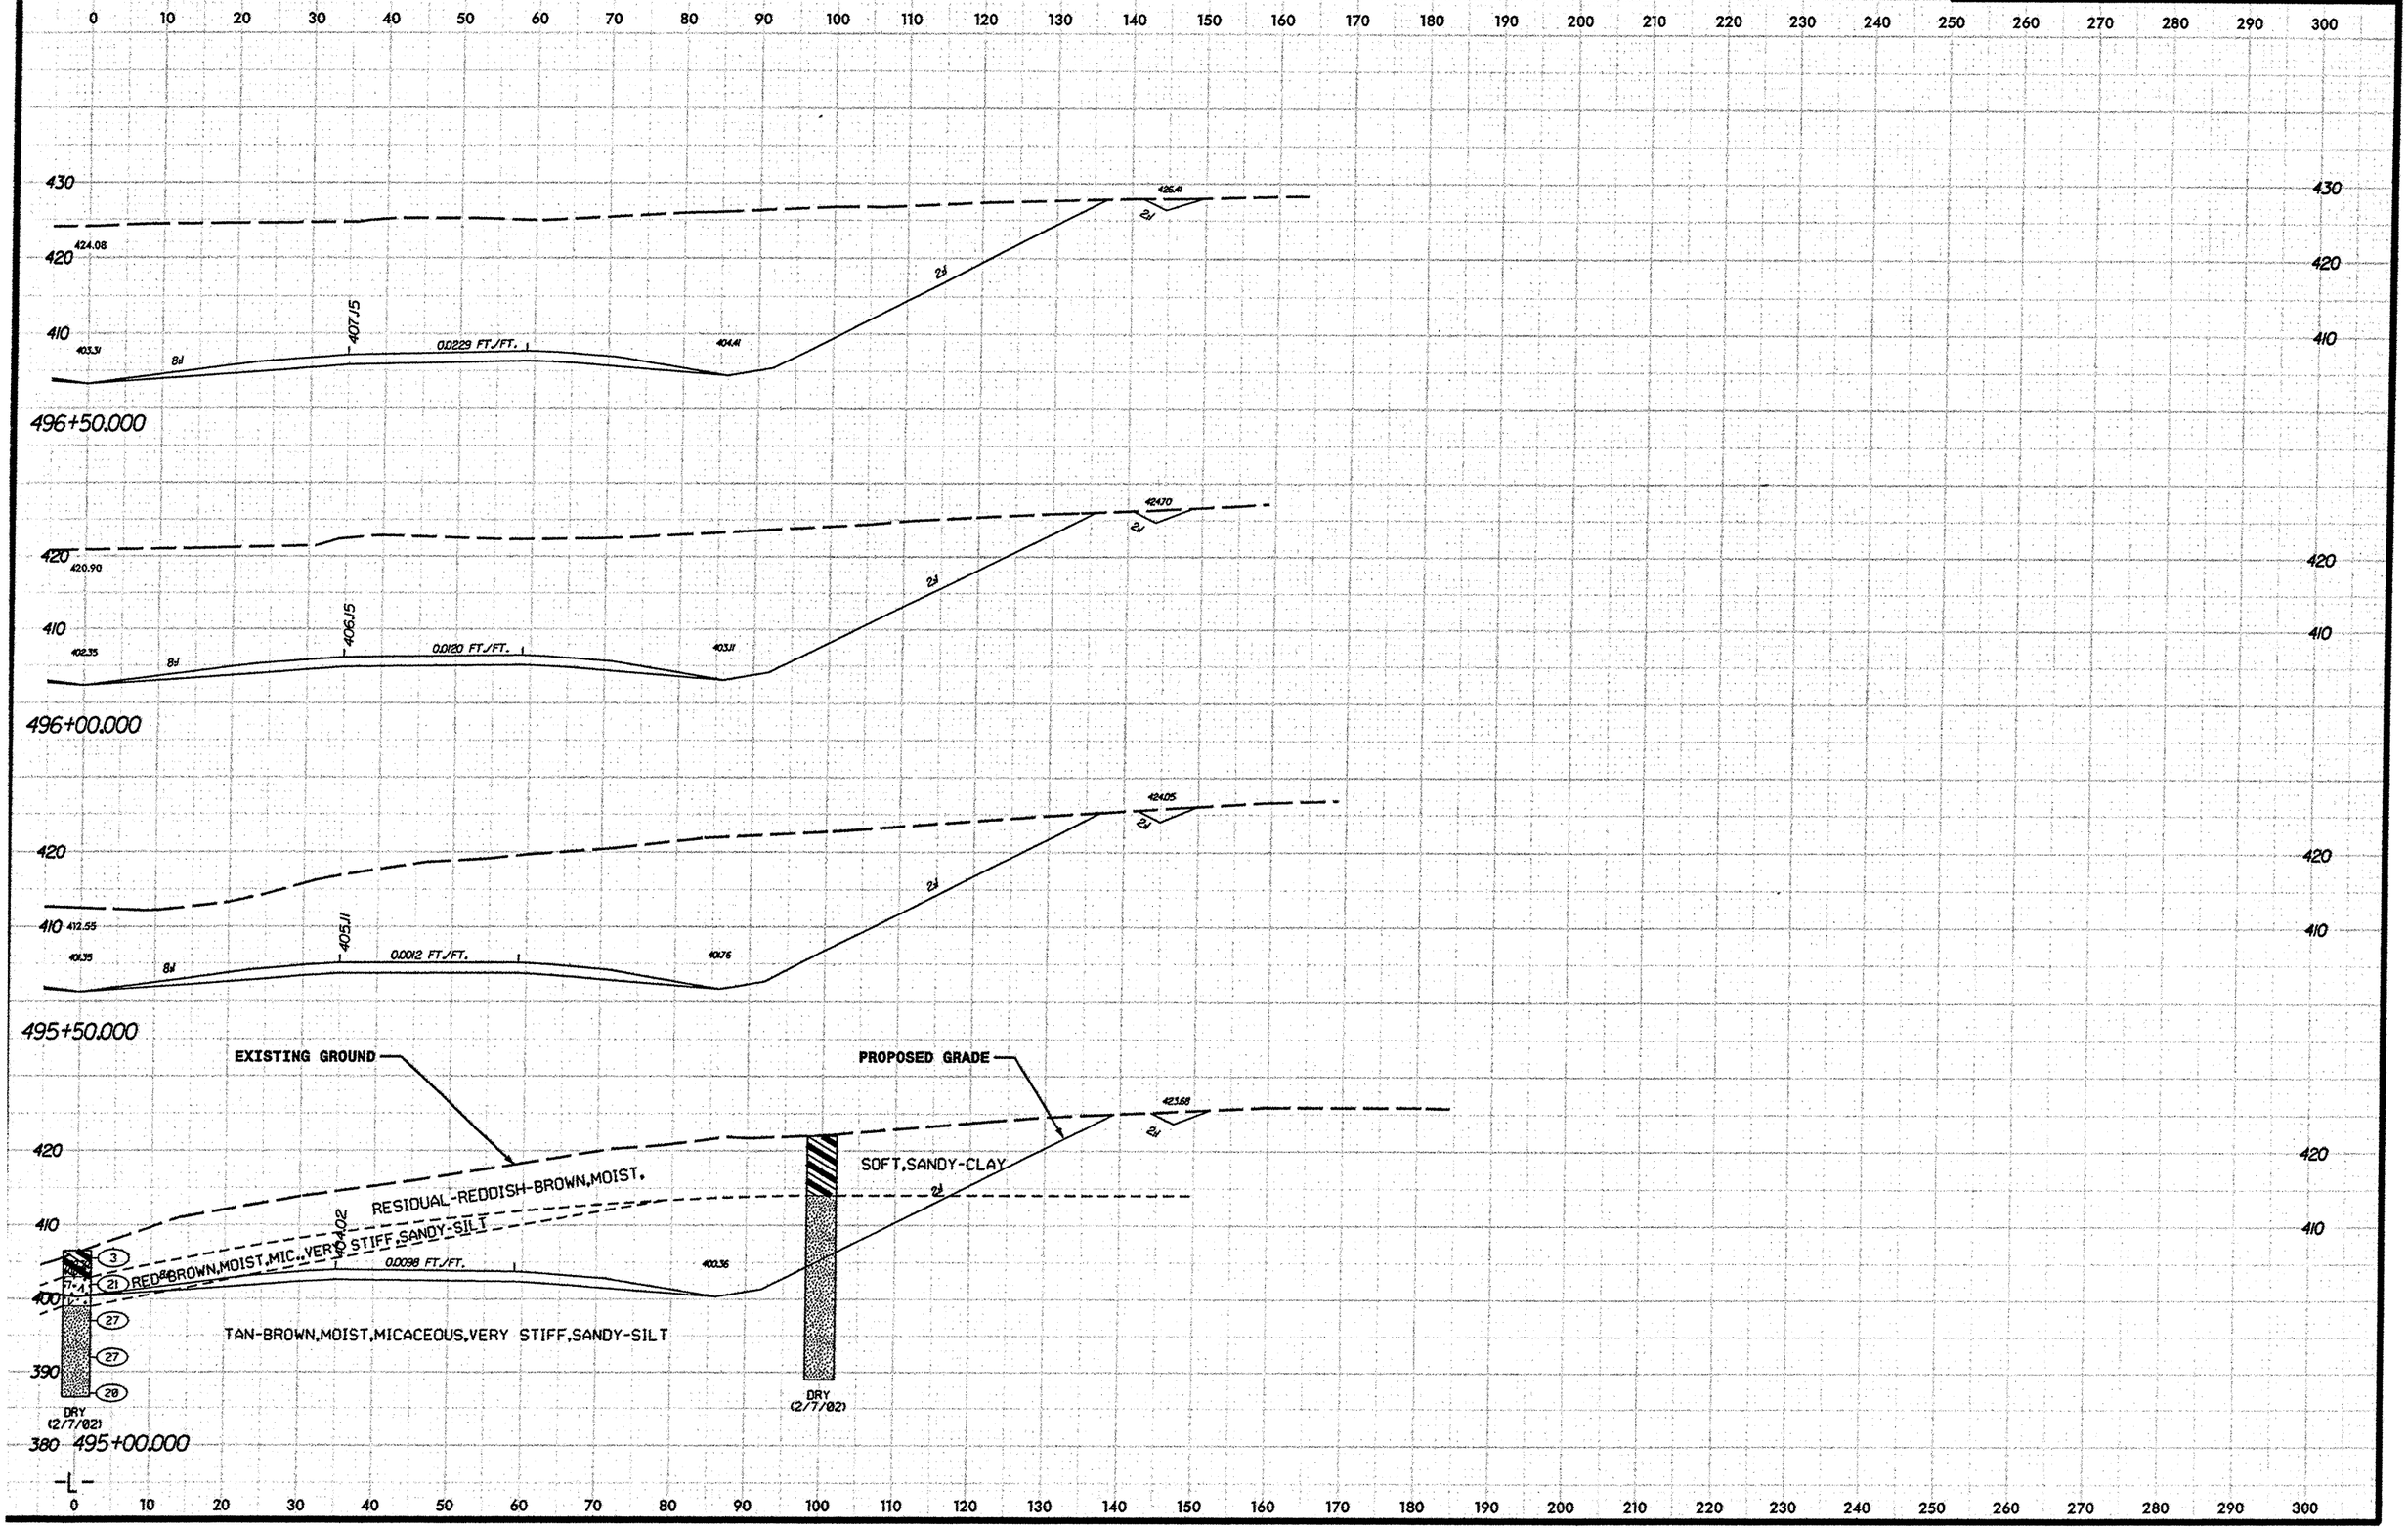PROJ. REFERENCE NO.	SHEET NO.
R-2417BB	32