STATE	STATE PROJECT REFERENCE NO.	SHEET NO.	TOTAL SHEETS
N.C.	R-2206C	7	13

STATE PROJ. NO.	F. A. PROJ. NO.	DESCRIPTION
8.1830501		P.E.
		CONST.
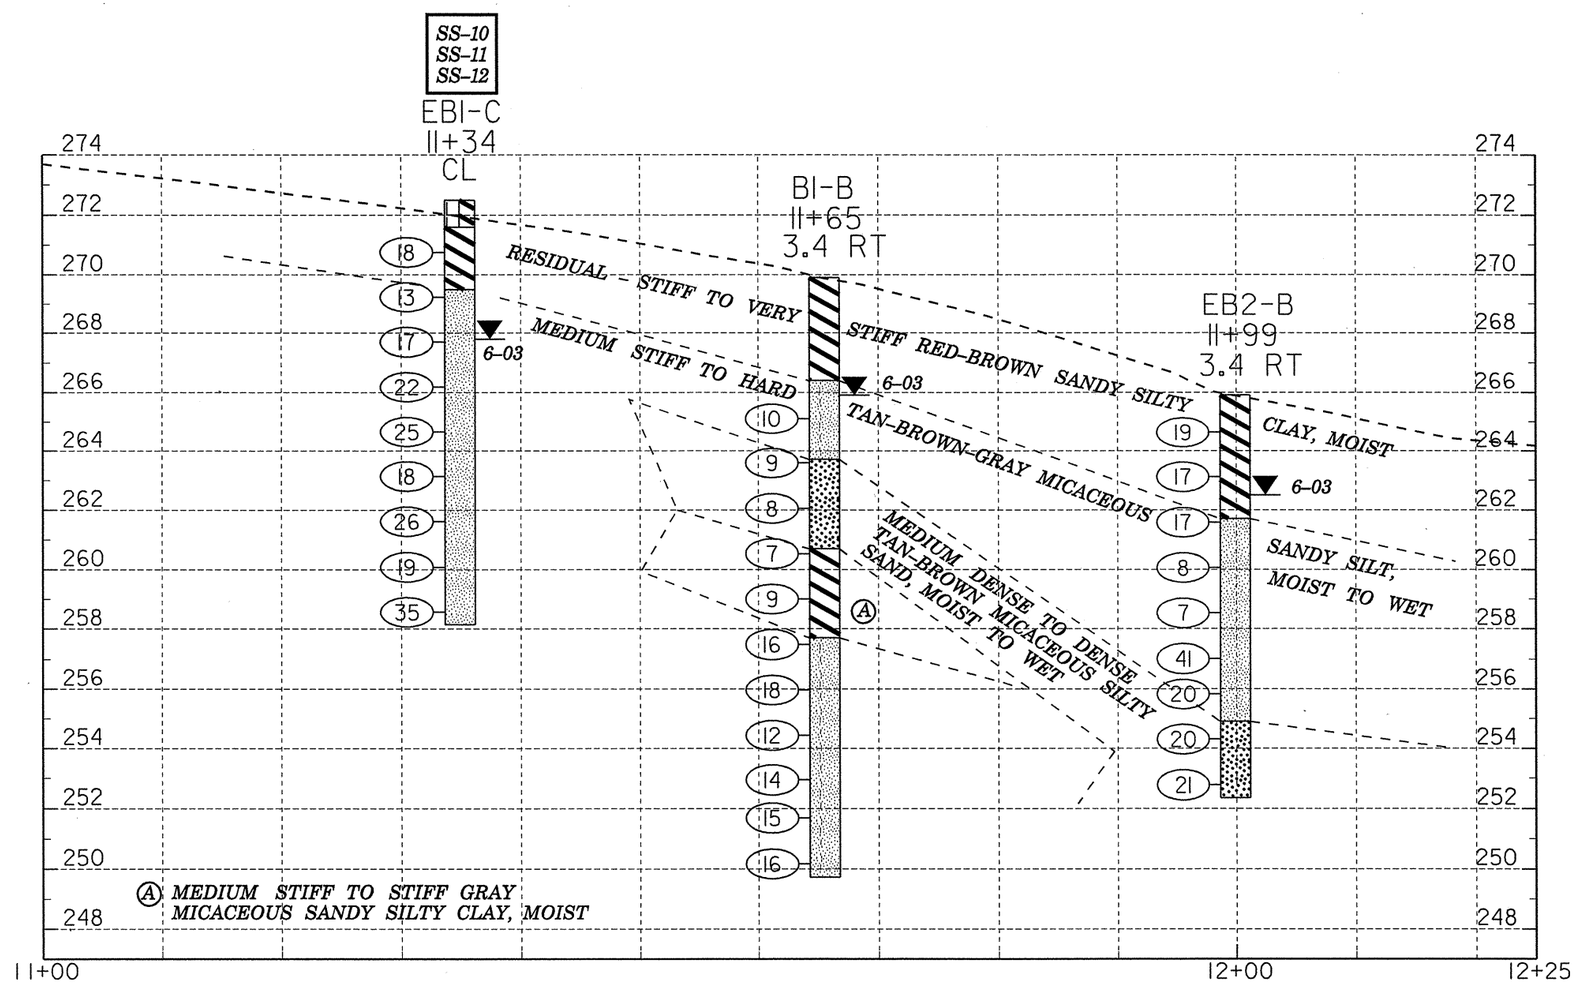
PROFILE 3.4 METERS RT. OF -Y13-