STATE	STATE PROJECT REFERENCE NO.	SHEET NO.	TOTAL SHEETS
N.C.	R-2206C	6	25

STATE PROJ. NO.	F. A. PROJ. NO.	DESCRIPTION
8.1830501		P.E.
		CONST.
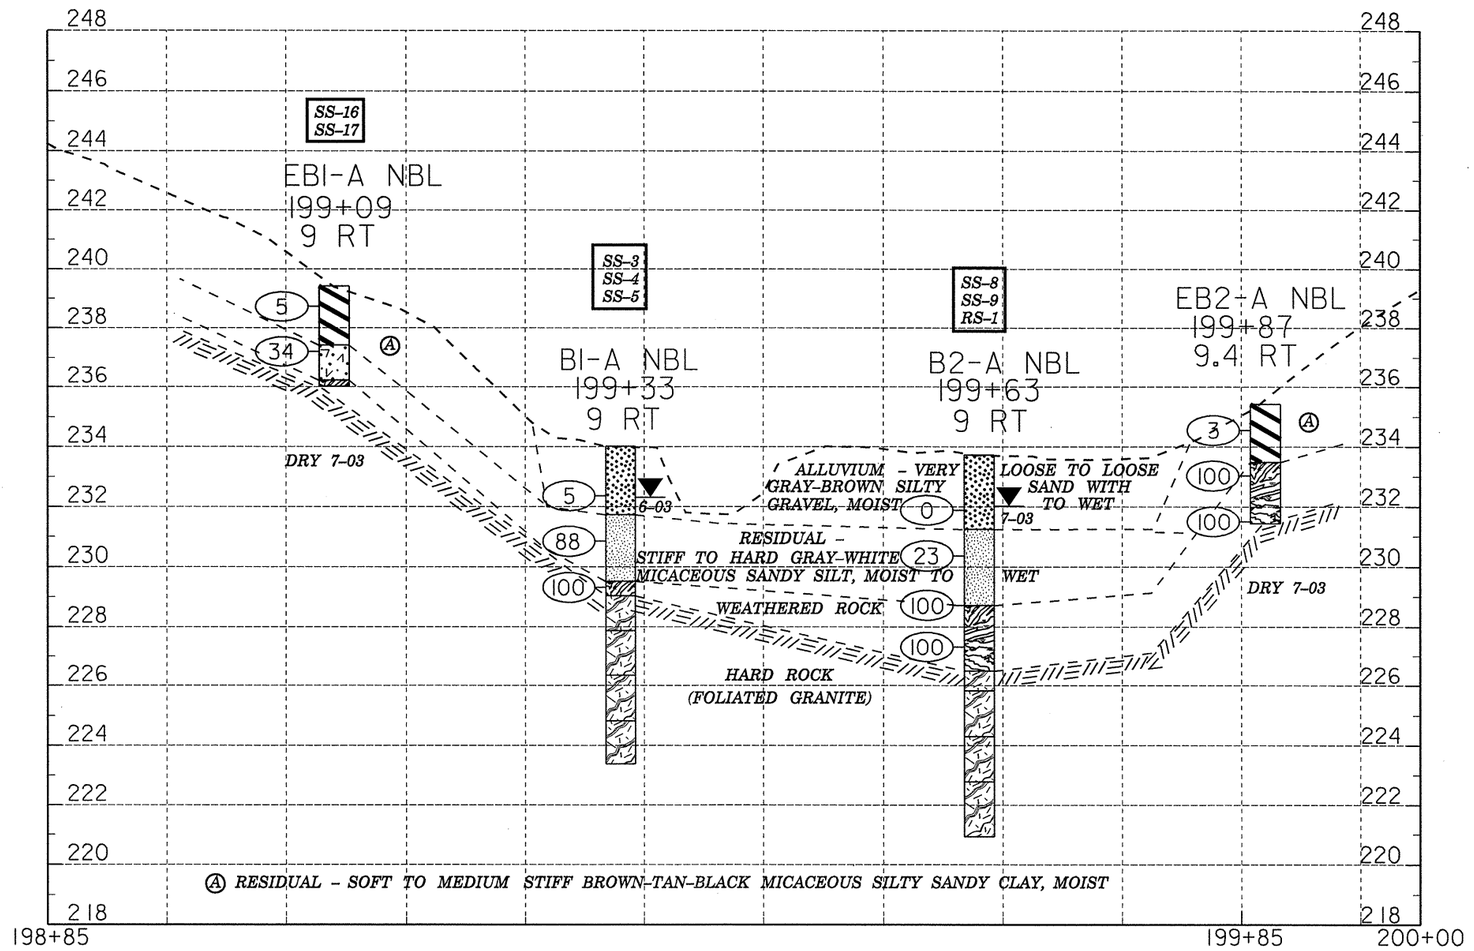
PROFILE 9.0 METERS RT OF -L-