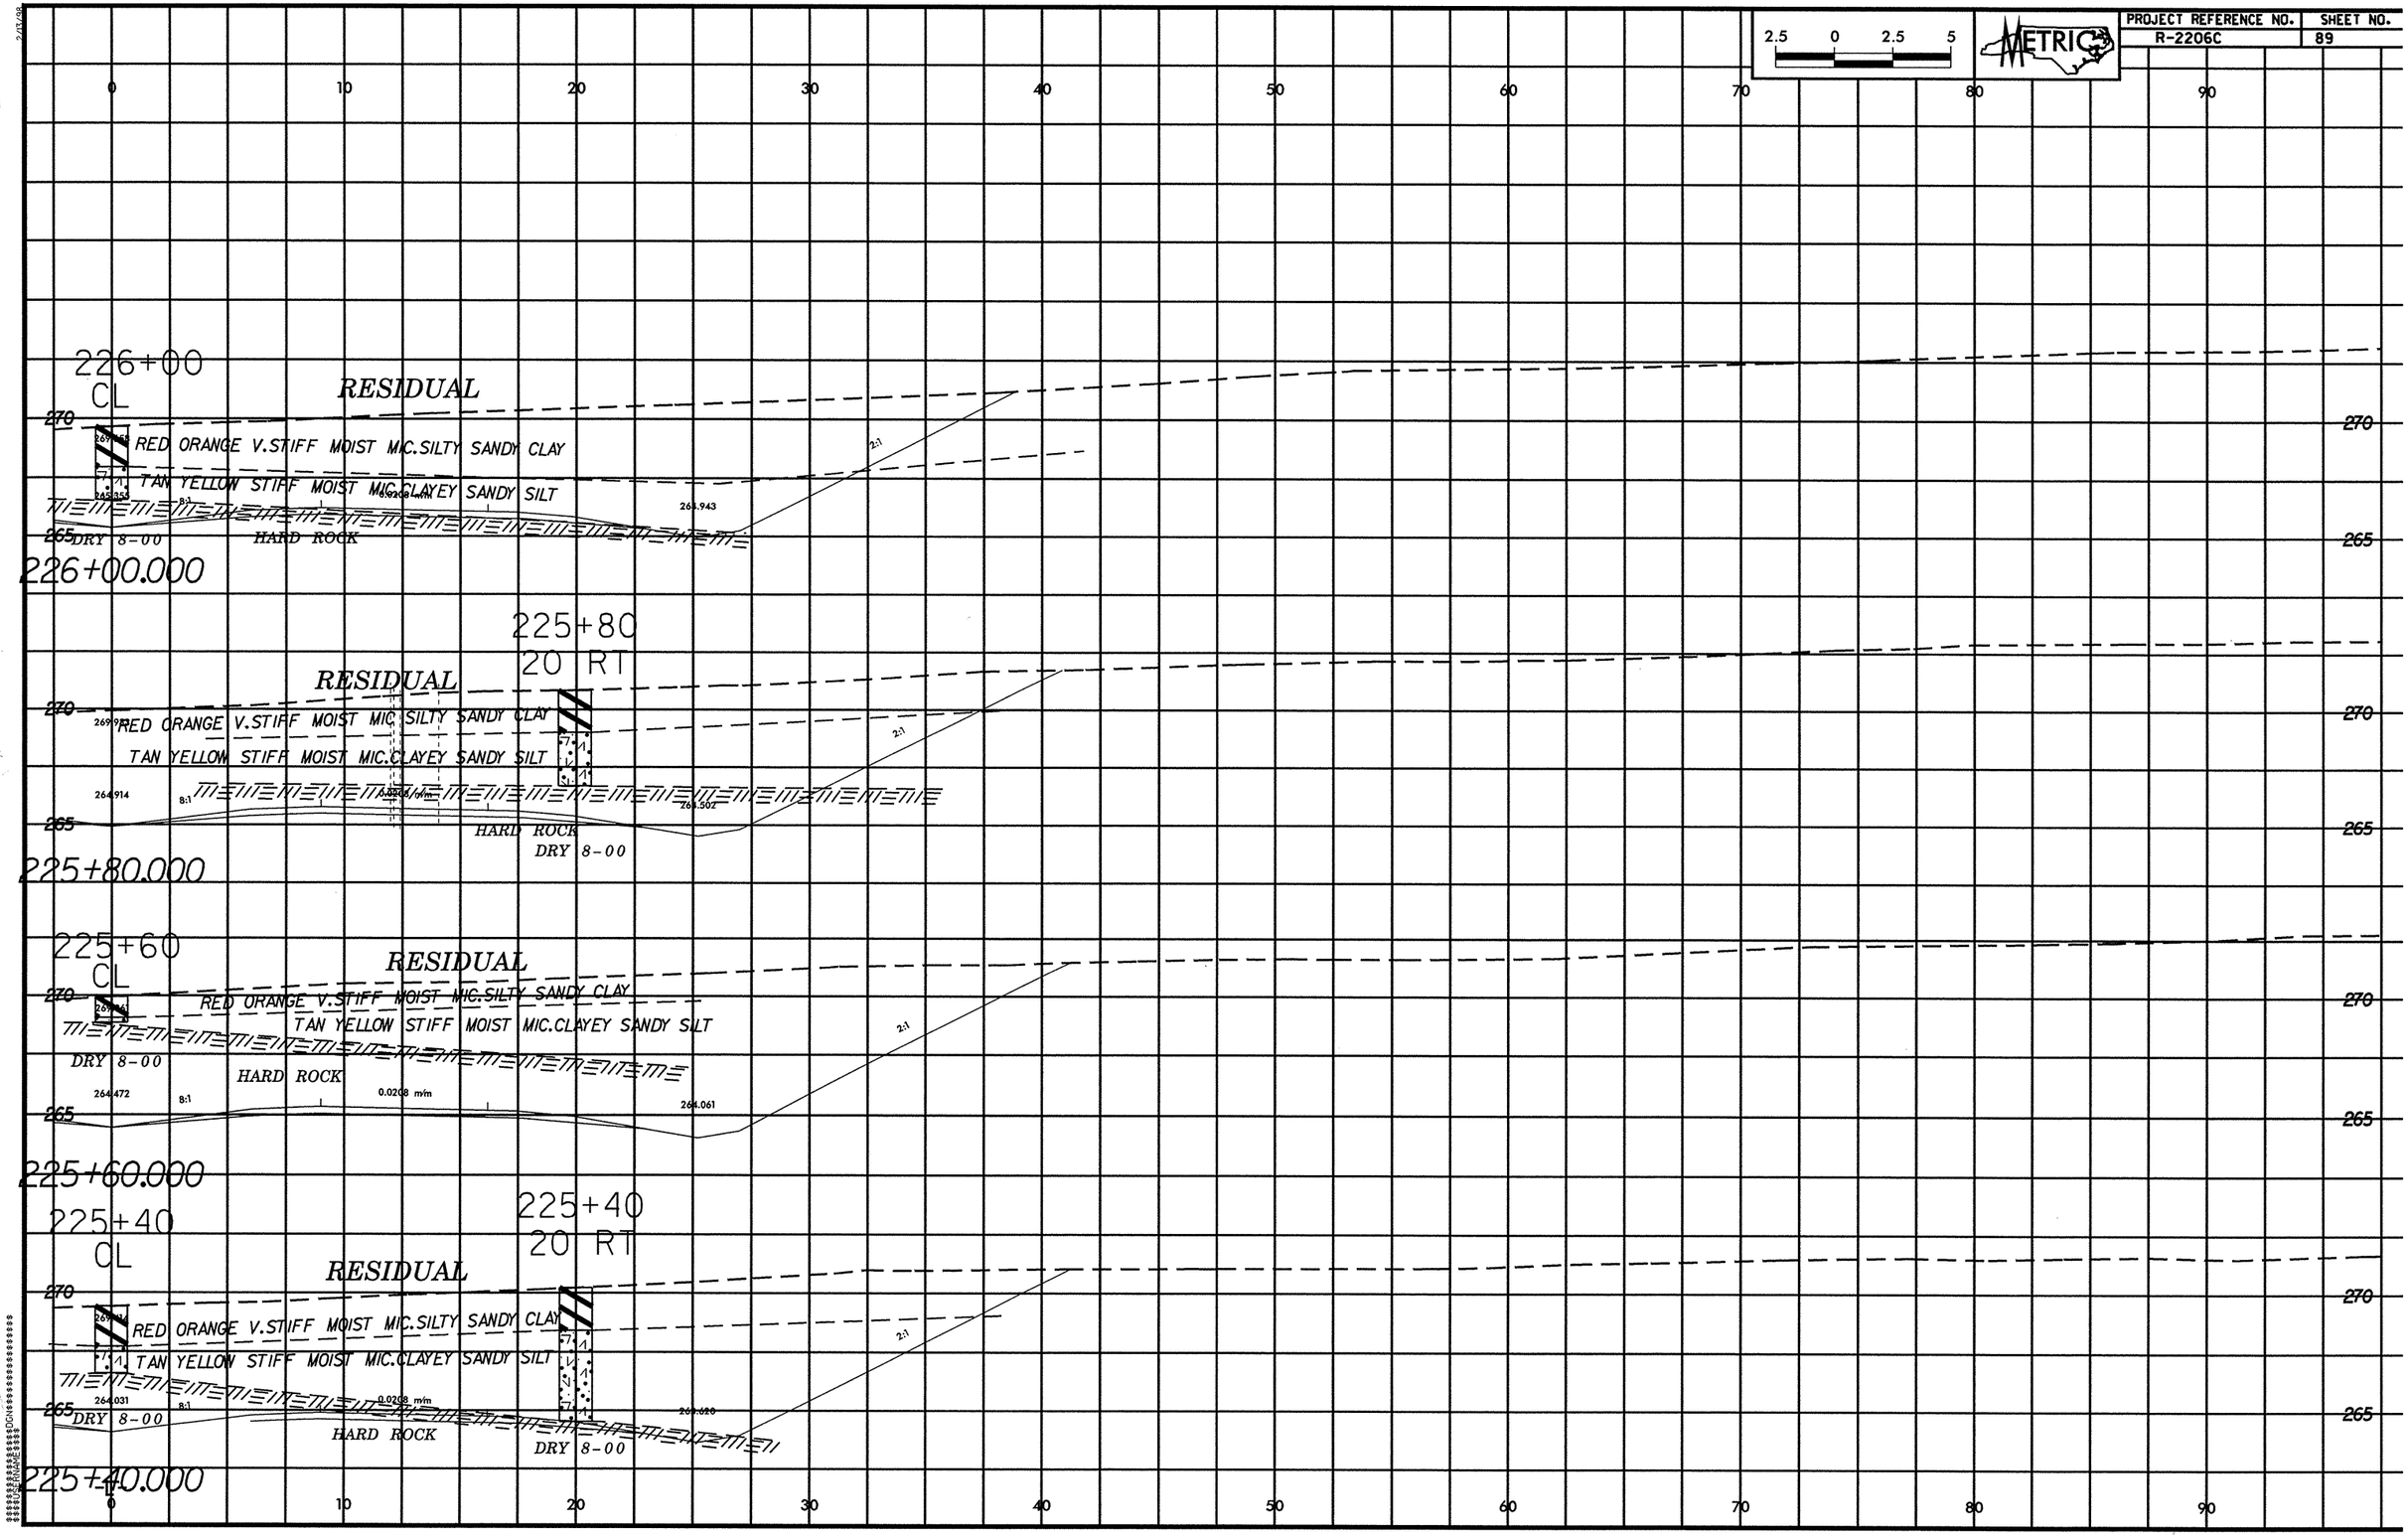

PROJECT REFERENCE NO.
R-2206C
SHEET NO.
89
METRIC
2.5 0 2.5 5
226+00
CL
RESIDUAL
RED ORANGE V.STIFF MOIST MIC.SILTY SANDY CLAY
TAN YELLOW STIFF MOIST MIC.CLAYEY SANDY SILT
DRY 8-00
HARD ROCK
226+00.000
225+80
20 RT
RESIDUAL
RED ORANGE V.STIFF MOIST MIC.SILTY SANDY CLAY
TAN YELLOW STIFF MOIST MIC.CLAYEY SANDY SILT
HARD ROCK
DRY 8-00
225+80.000
225+60
CL
RESIDUAL
RED ORANGE V.STIFF MOIST MIC.SILTY SANDY CLAY
TAN YELLOW STIFF MOIST MIC.CLAYEY SANDY SILT
DRY 8-00
HARD ROCK
225+60.000
225+40
CL
225+40
20 RT
RESIDUAL
RED ORANGE V.STIFF MOIST MIC.SILTY SANDY CLAY
TAN YELLOW STIFF MOIST MIC.CLAYEY SANDY SILT
DRY 8-00
HARD ROCK
DRY 8-00
225+40.000