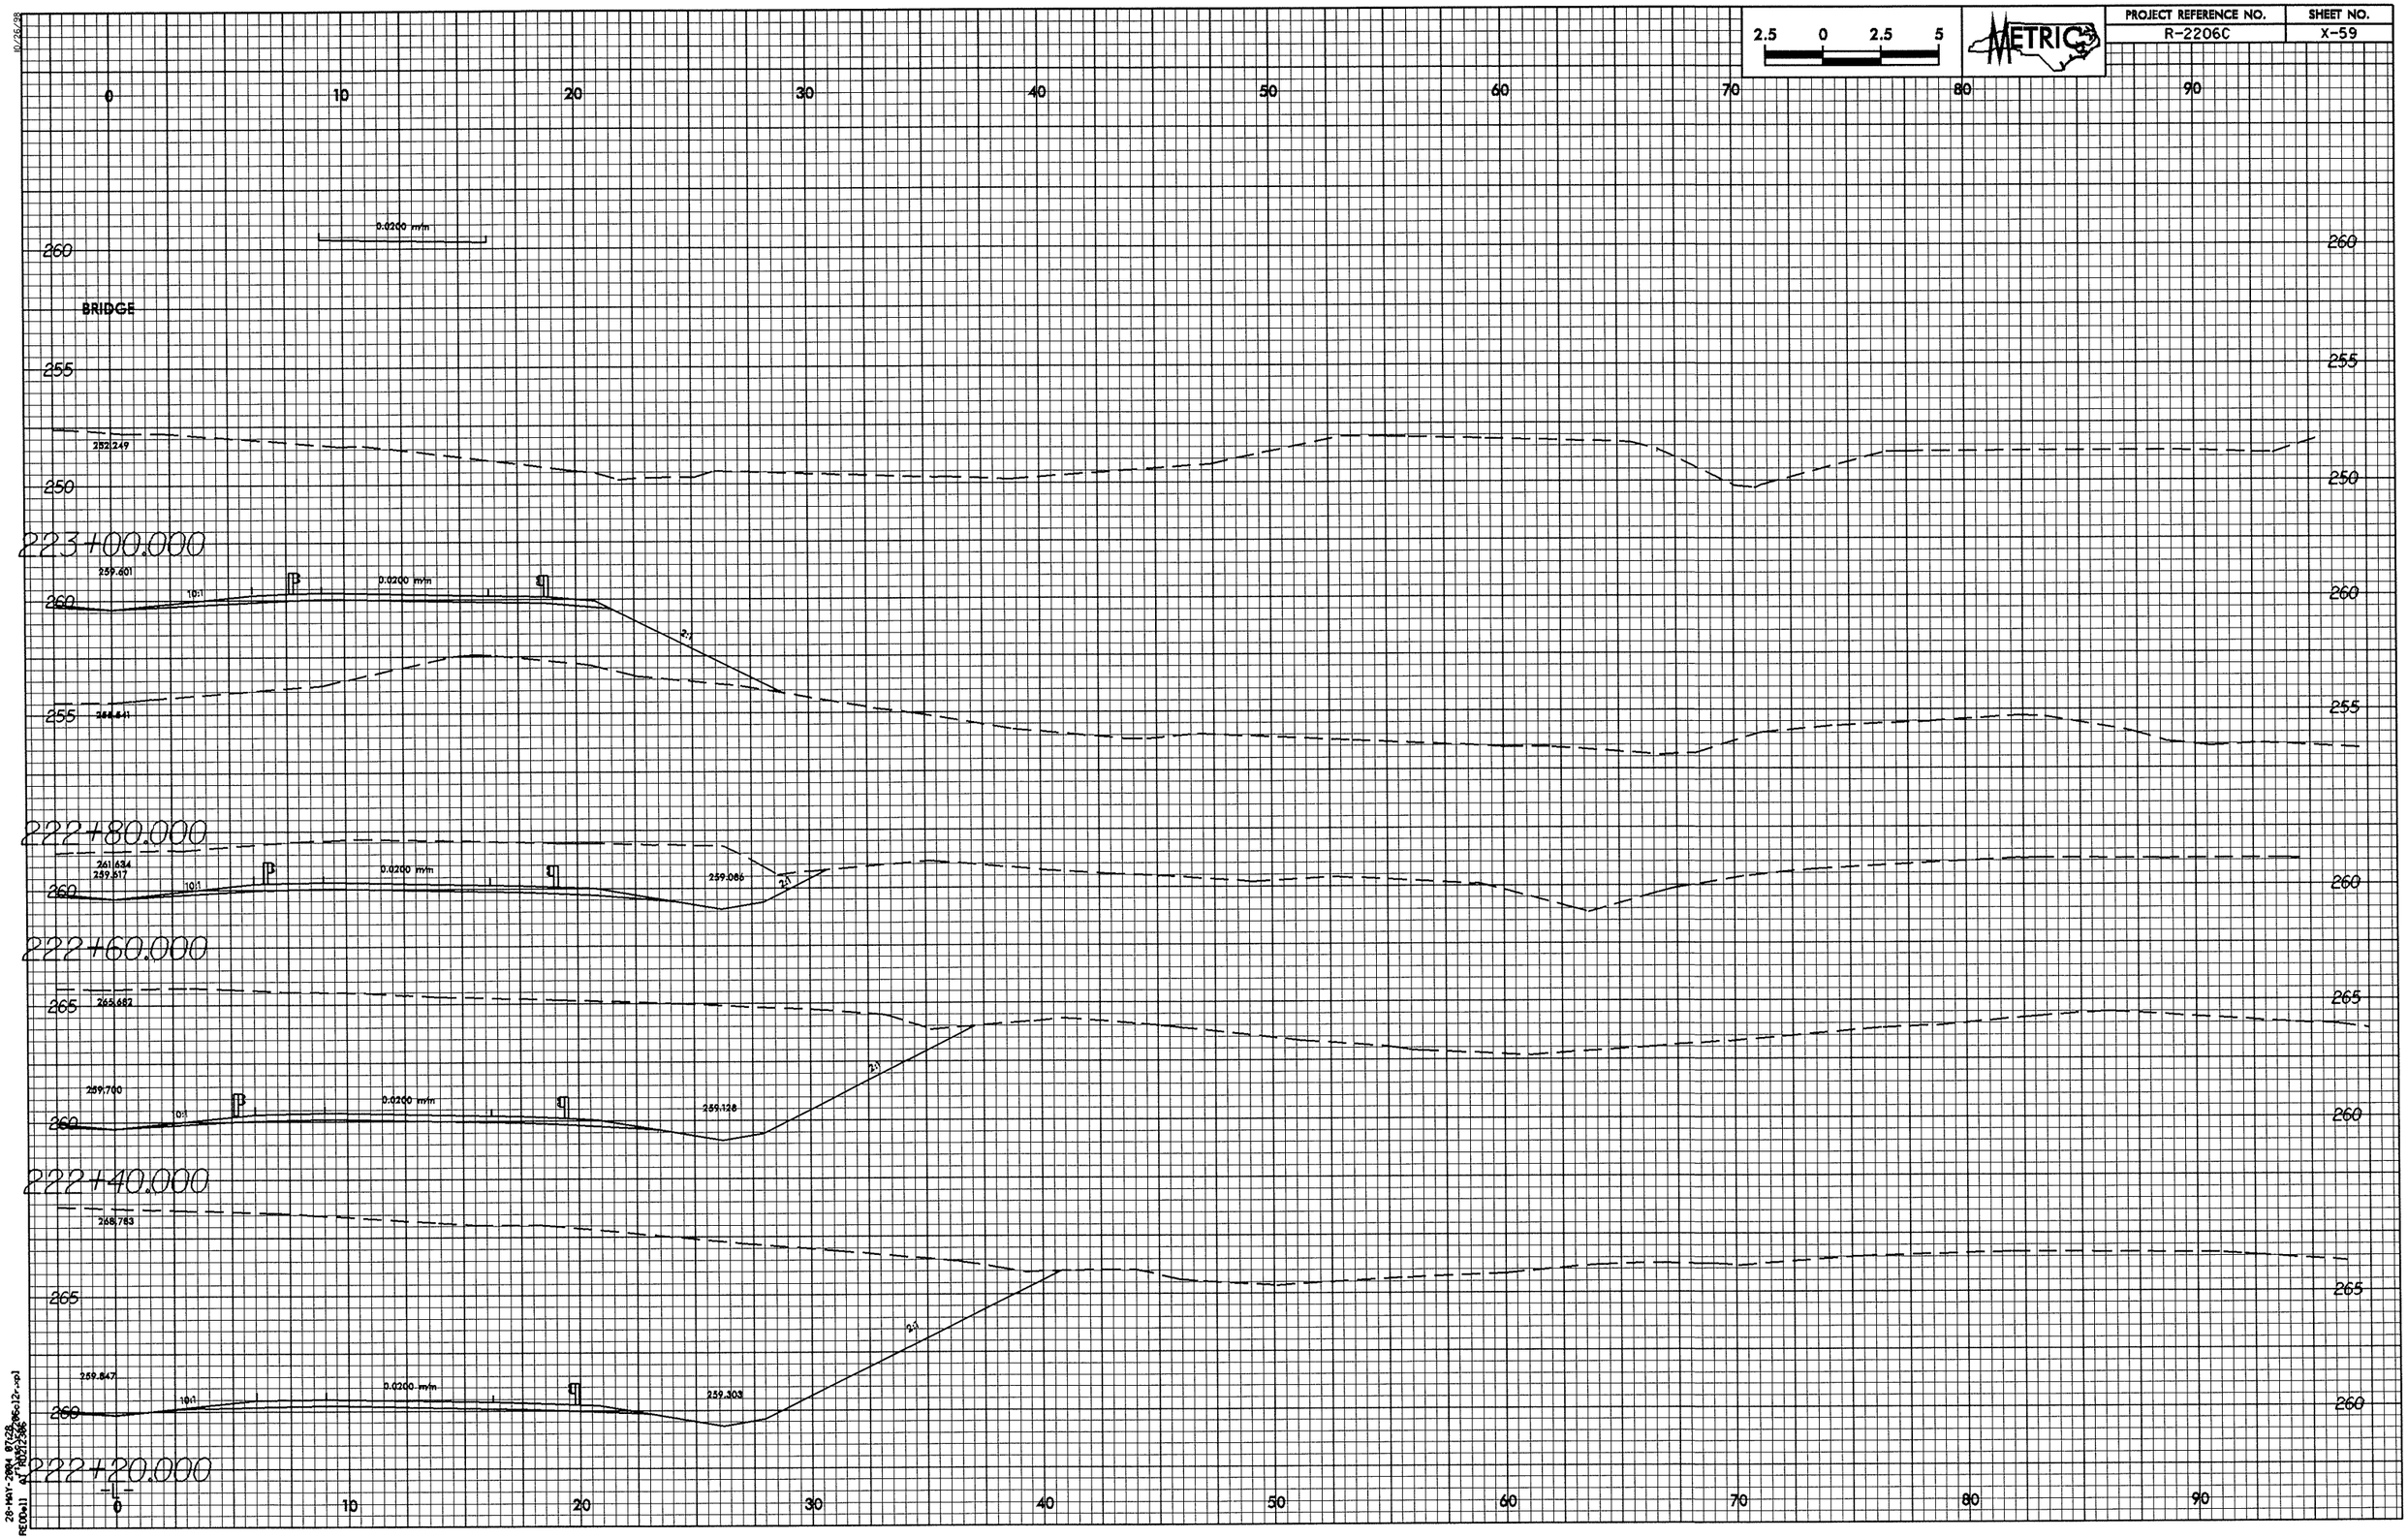

PROJECT REFERENCE NO.
R-2206C
SHEET NO.
X-59
2.5 0 2.5 5
METRIC
0 10 20 30 40 50 60 70 80 90
0.0200 m/m
BRIDGE
260
255
250
252.249
223+00.000
259.601
10:1
2:1
258.541
222+80.000
261.634
259.617
259.086
222+60.000
265
265.682
259.700
259.128
222+40.000
268.783
259.847
259.303
222+20.000