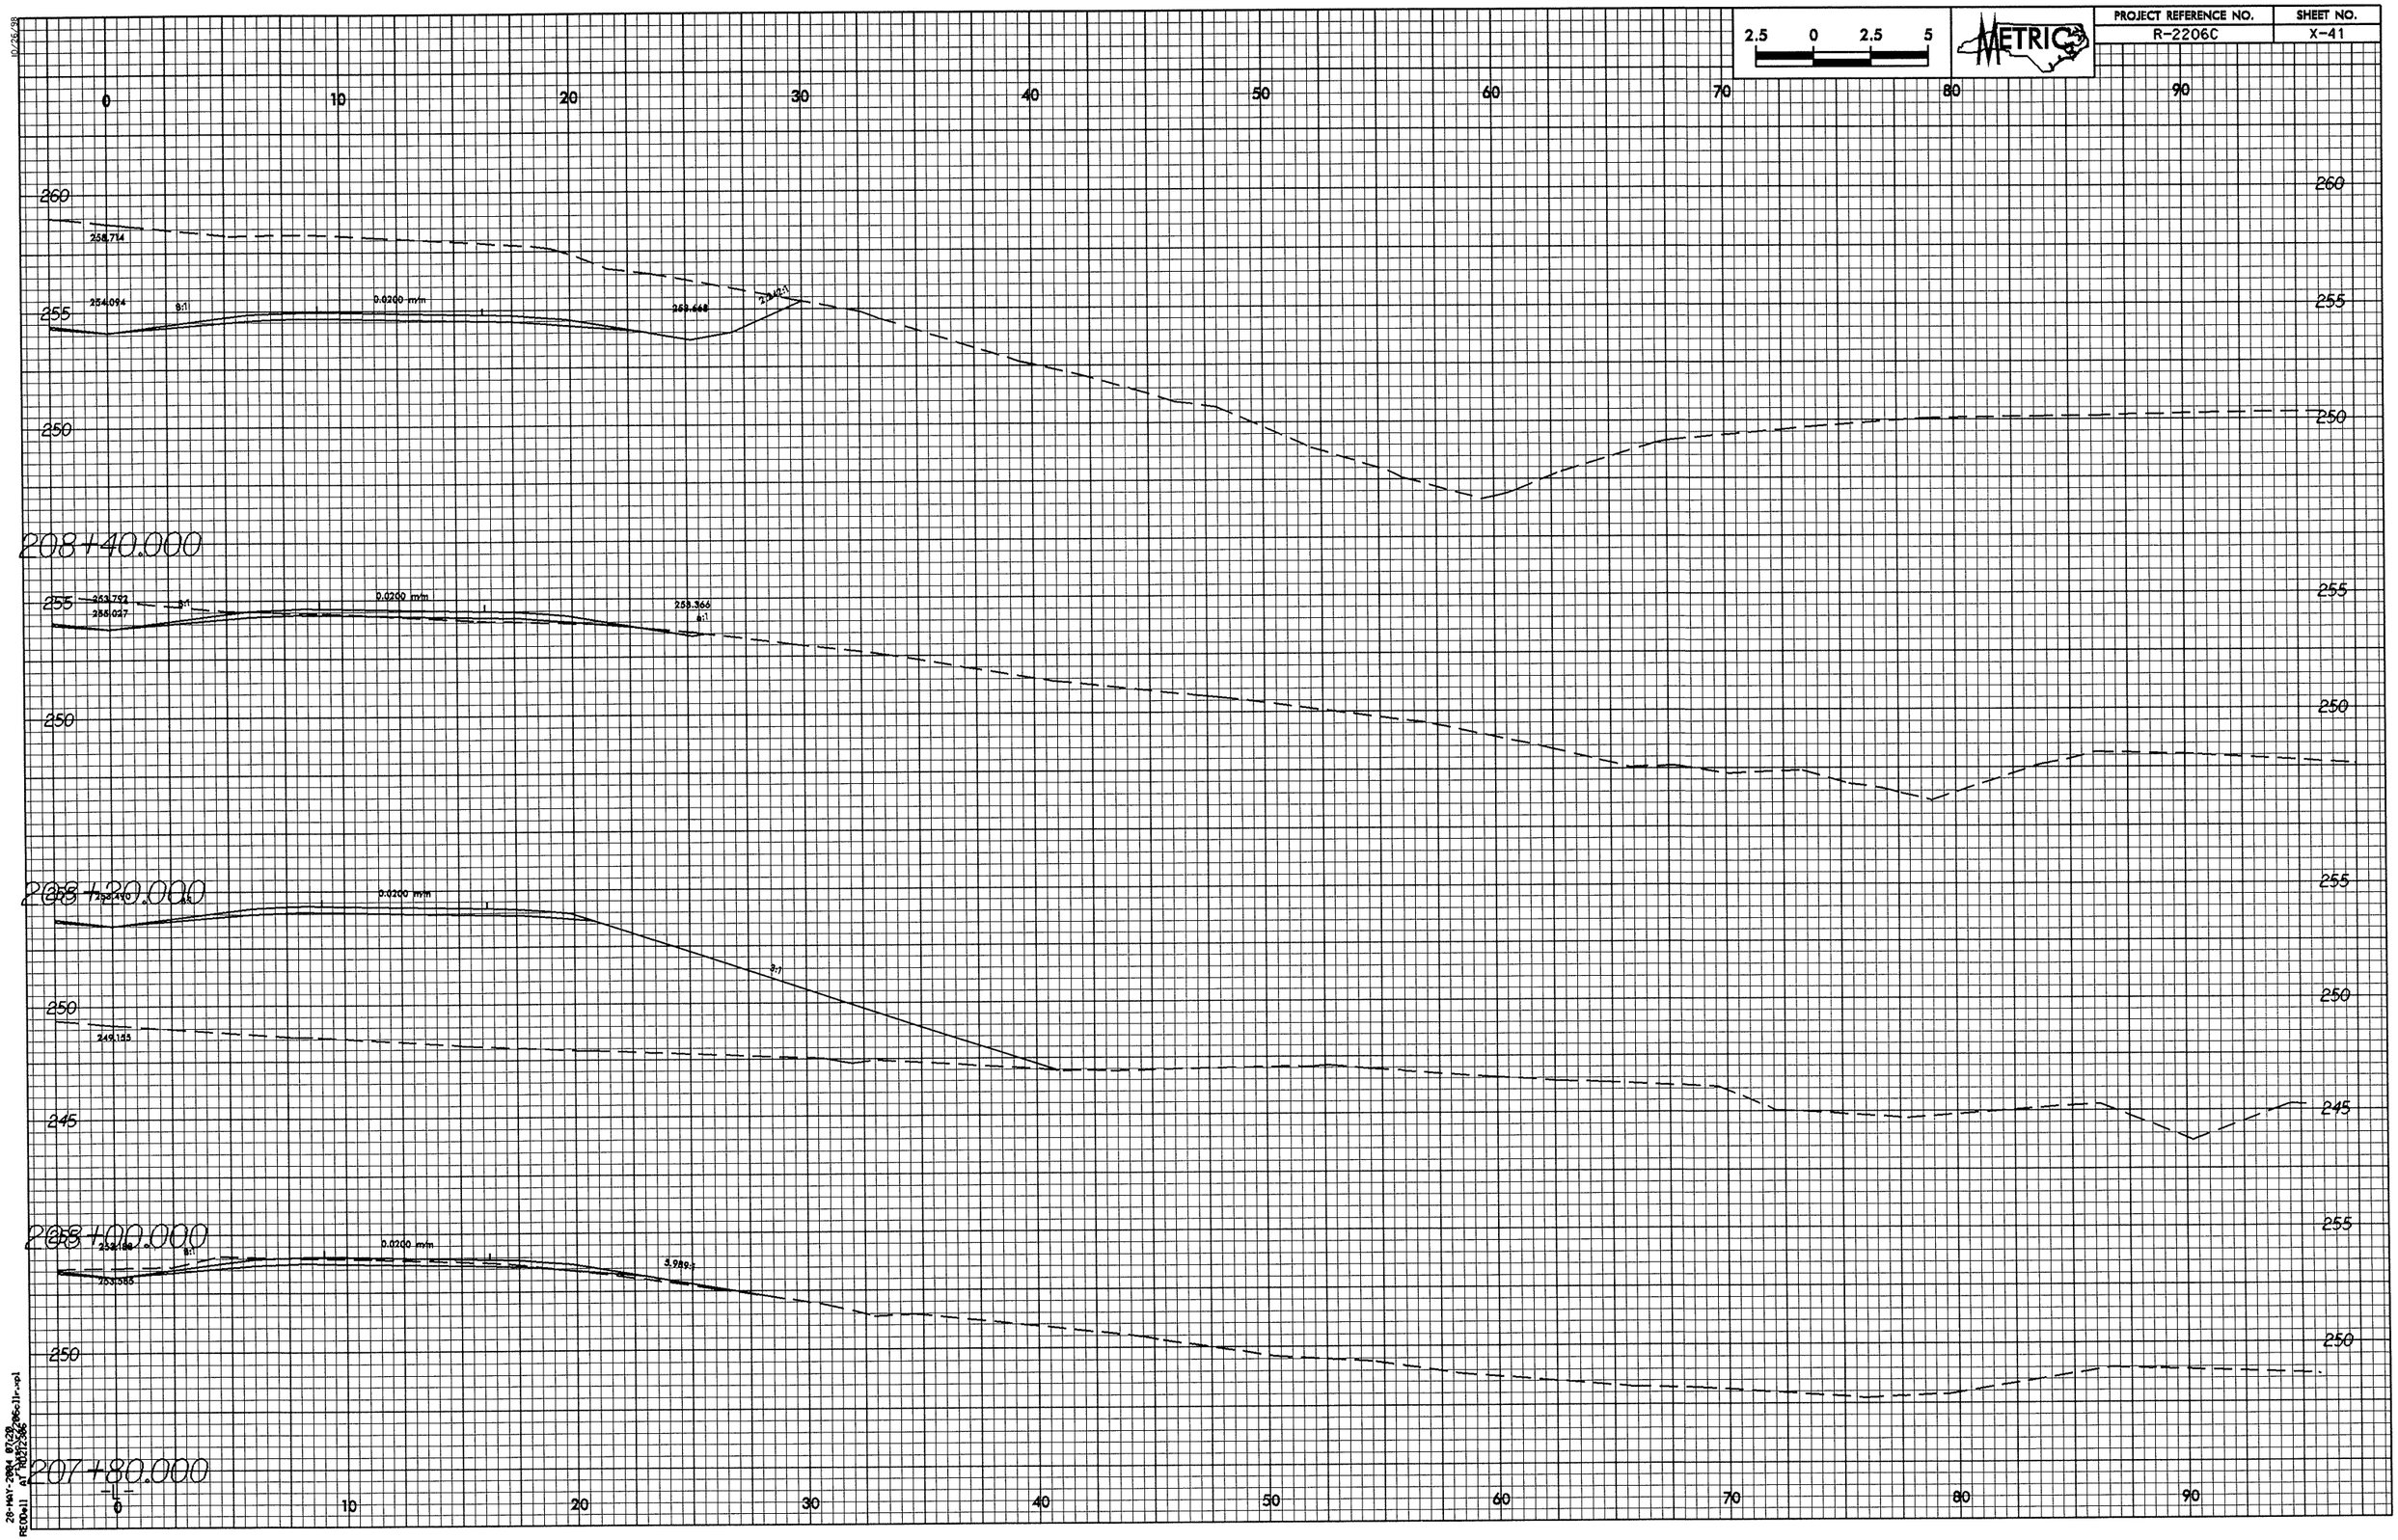

2.5 0 2.5 5
METRIC
PROJECT REFERENCE NO.
R-2206C
SHEET NO.
X-41
0
10
20
30
40
50
60
70
80
90
260
255
250
245
258.714
254.094
8:1
0.0200 m/m
253.668
208+40.000
253.792
255.027
253.366
208+20.000
249.155
208+00.000
253.585
207+80.000