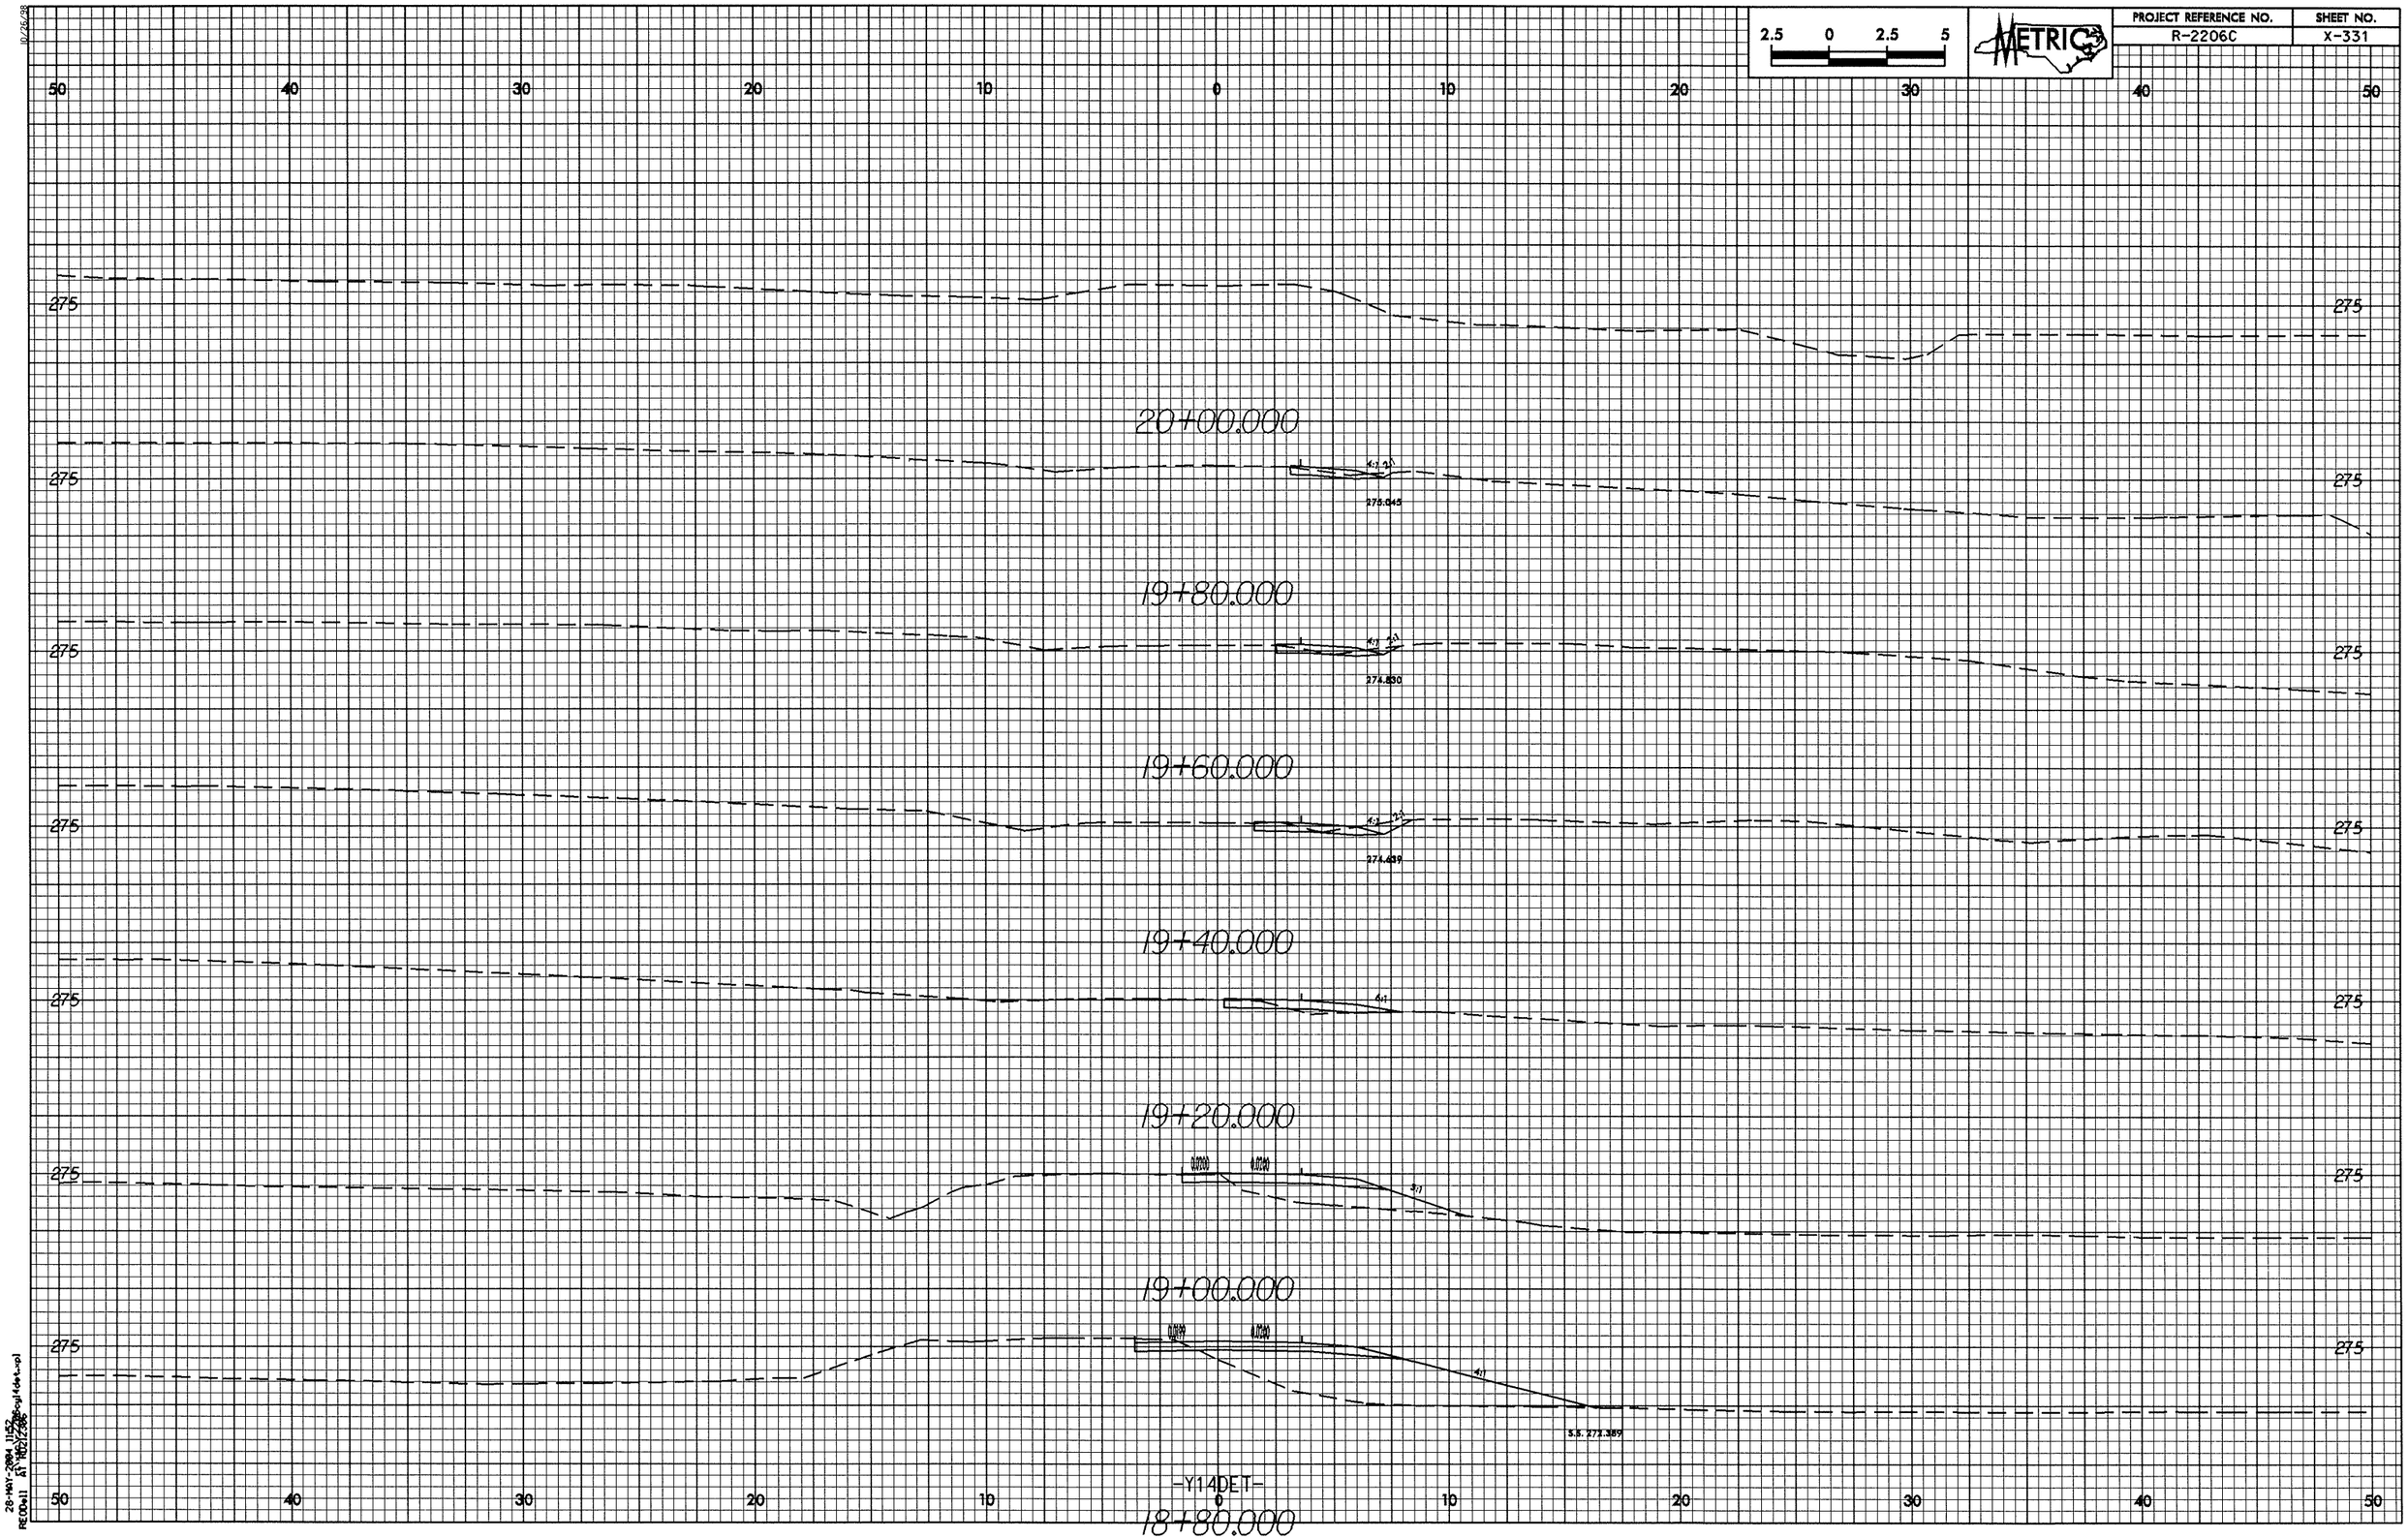

2.5 0 2.5 5
METRIC
PROJECT REFERENCE NO.
R-2206C
SHEET NO.
X-331
50 40 30 20 10 0 10 20 30 40 50
275
20+00.000
275.045
19+80.000
274.830
19+60.000
274.639
19+40.000
19+20.000
19+00.000
S.S. 272.389
-Y14DET-
18+80.000