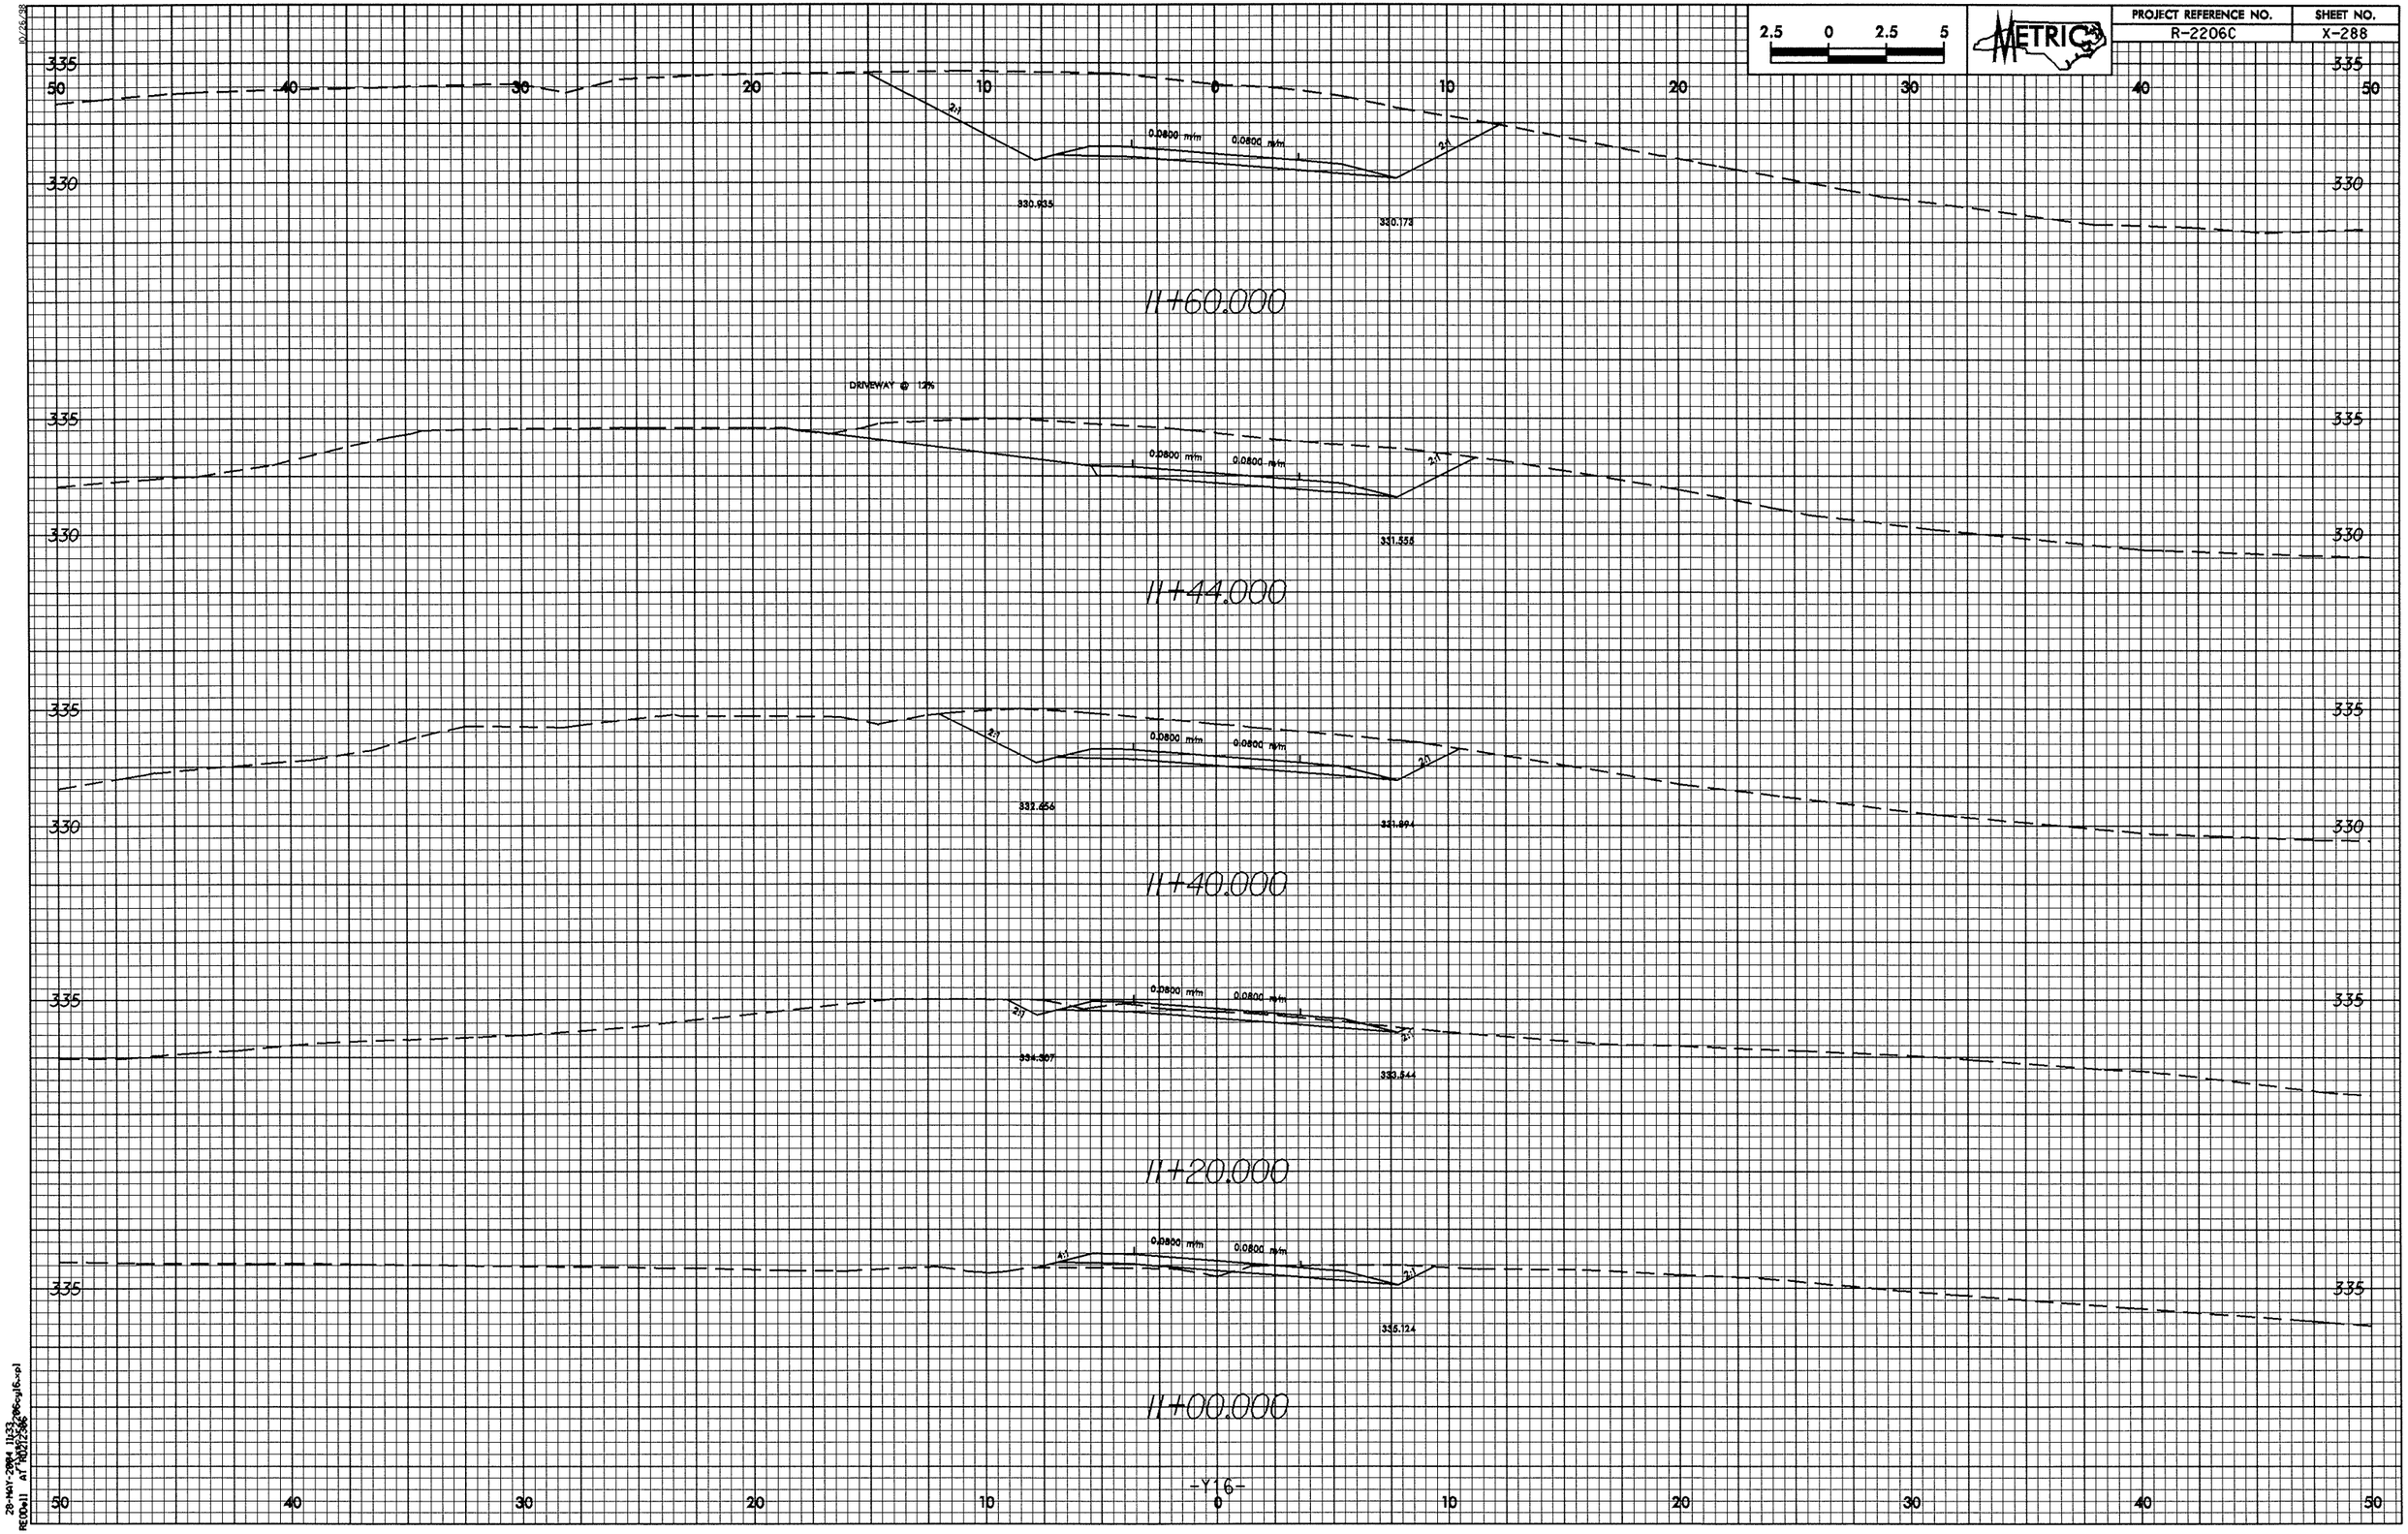

2.5 0 2.5 5
METRIC
PROJECT REFERENCE NO.
R-2206C
SHEET NO.
X-288
335
330
50 40 30 20 10 0 10 20 30 40 50
2:1
0.0800 m/m
0.0800 m/m
330.935
330.173
11+60.000
DRIVEWAY @ 12%
331.555
11+44.000
332.656
331.894
11+40.000
334.307
333.544
11+20.000
4:1
335.124
11+00.000
-Y16-