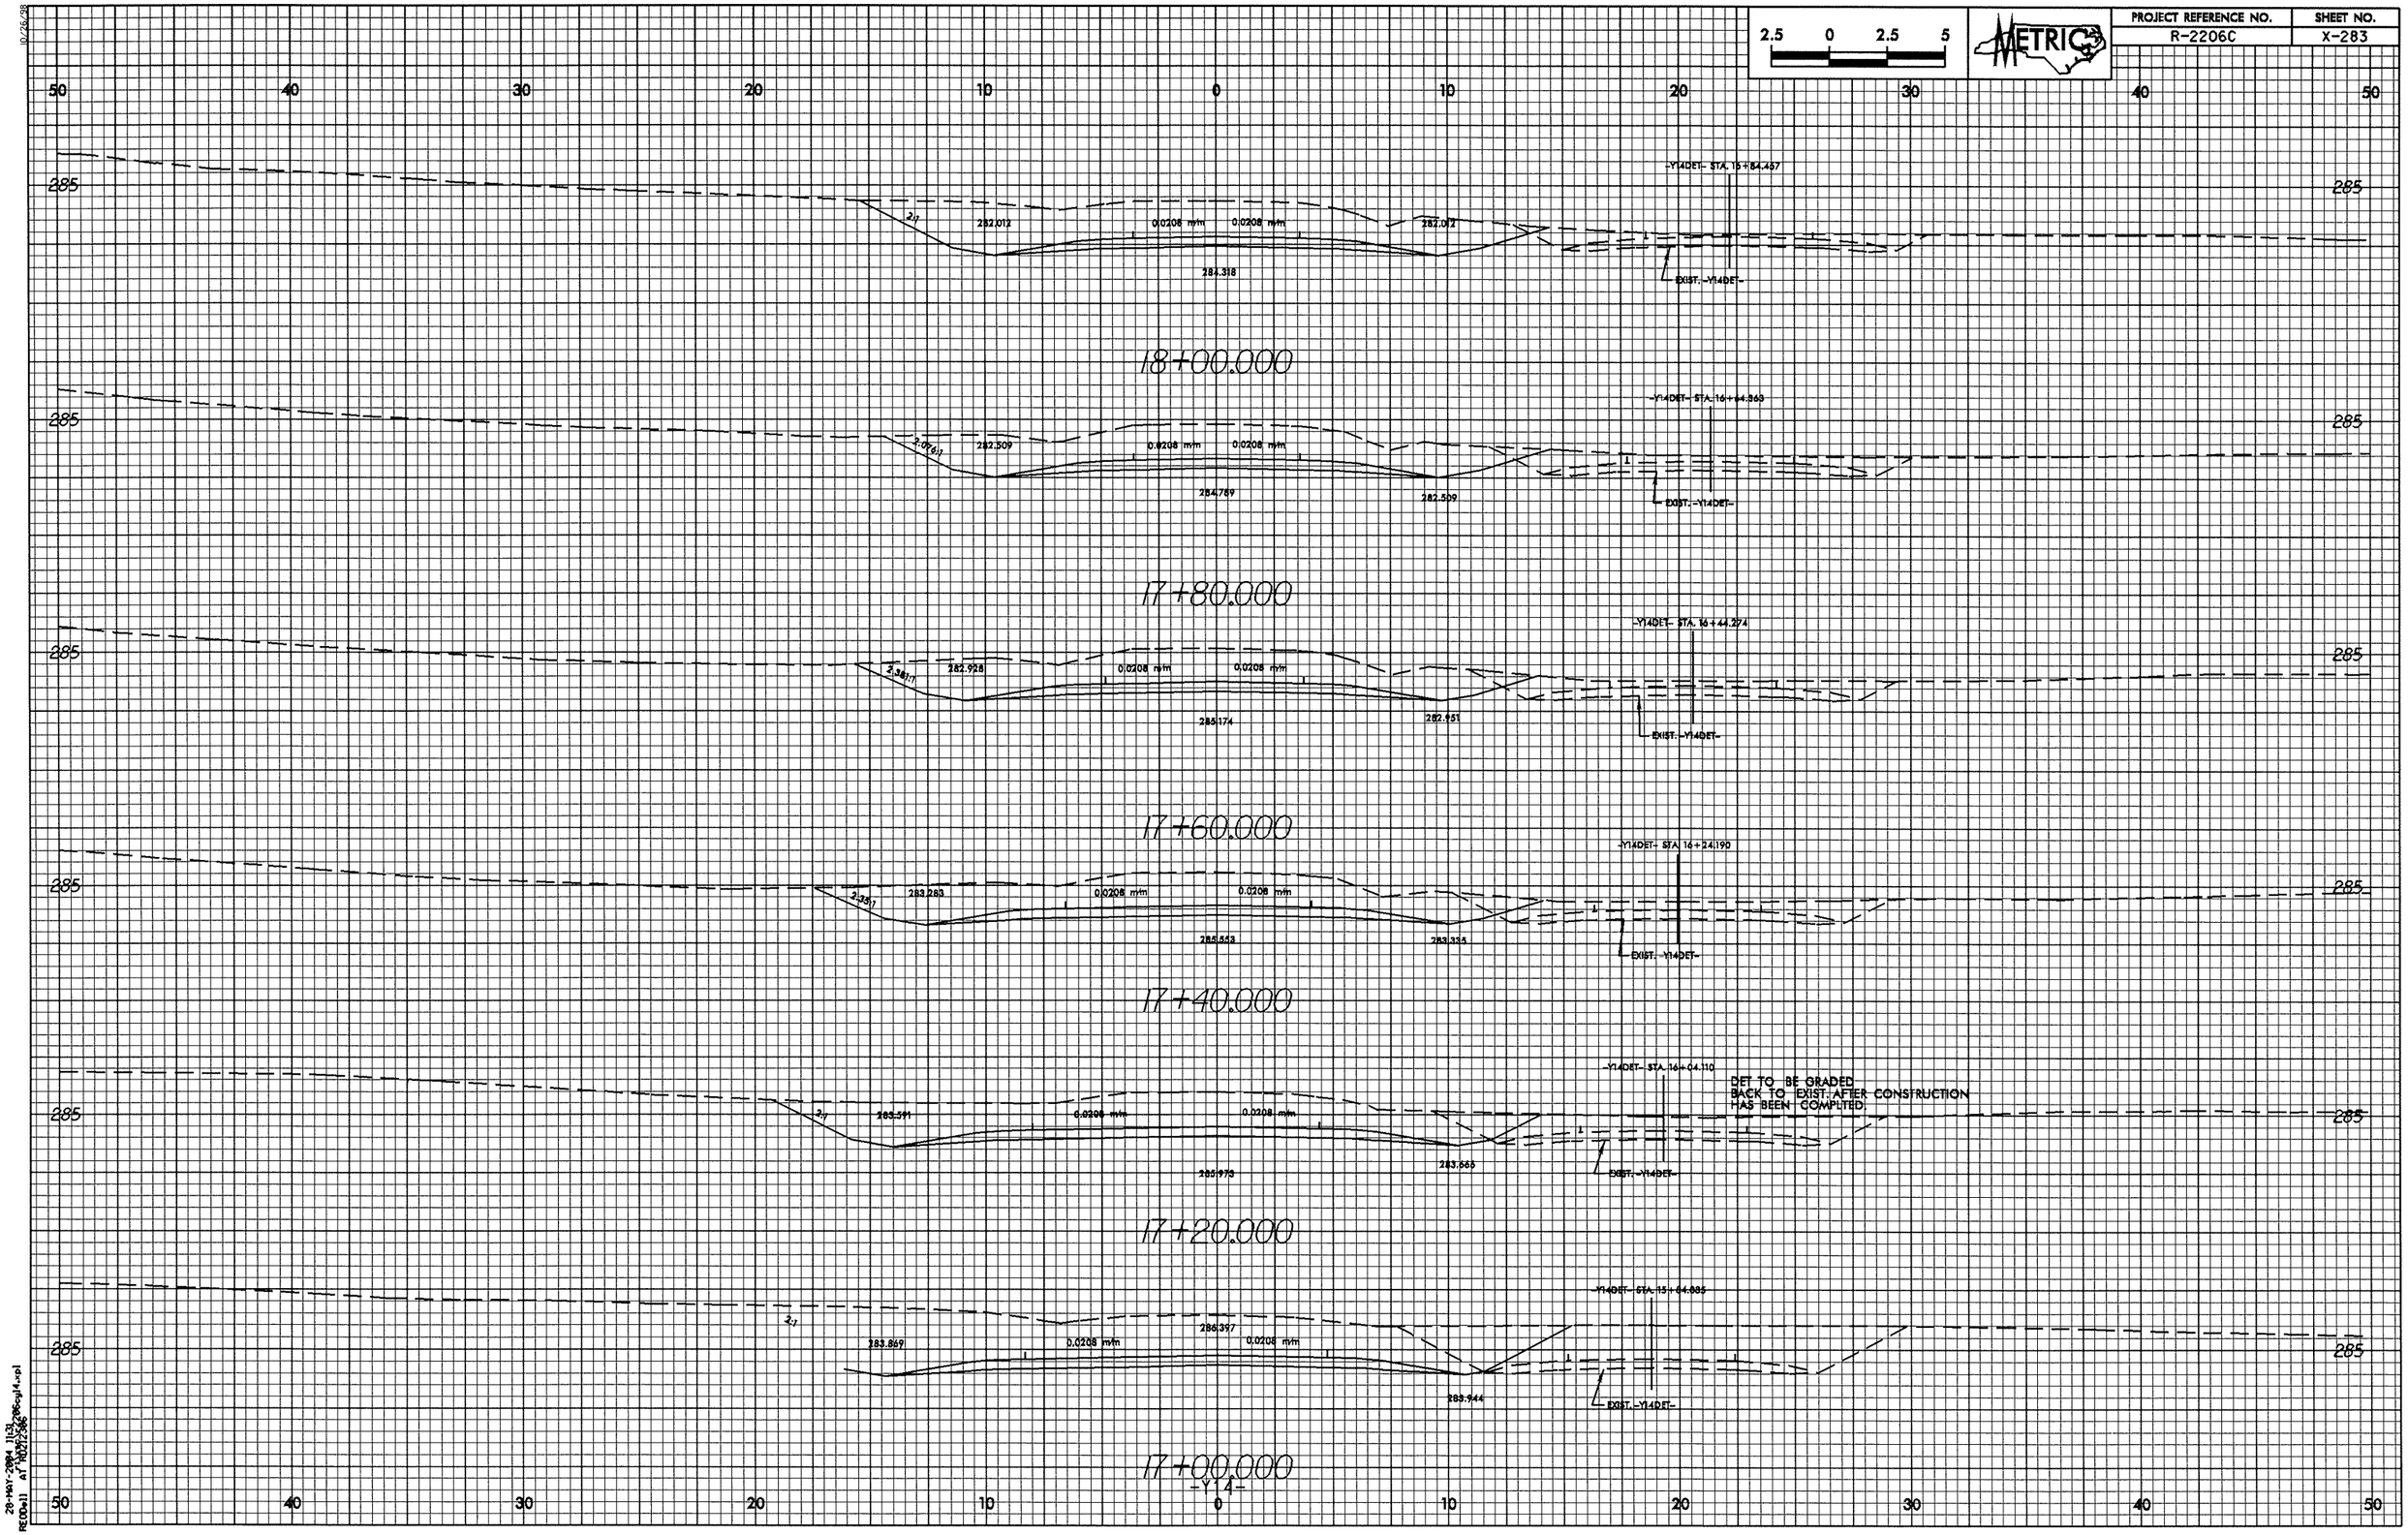

PROJECT REFERENCE NO.
R-2206C
SHEET NO.
X-283
METRIC
2.5 0 2.5 5
18+00.000
17+80.000
17+60.000
17+40.000
17+20.000
17+00.000
-Y14DET- STA. 16+84.457
-Y14DET- STA. 16+64.363
-Y14DET- STA. 16+44.274
-Y14DET- STA. 16+24.190
-Y14DET- STA. 16+04.110
-Y14DET- STA. 15+84.085
EXIST. -Y14DET-
DET TO BE GRADED
BACK TO EXIST. AFTER CONSTRUCTION
HAS BEEN COMPLTED.
0.0208 m/m
285
-Y14-