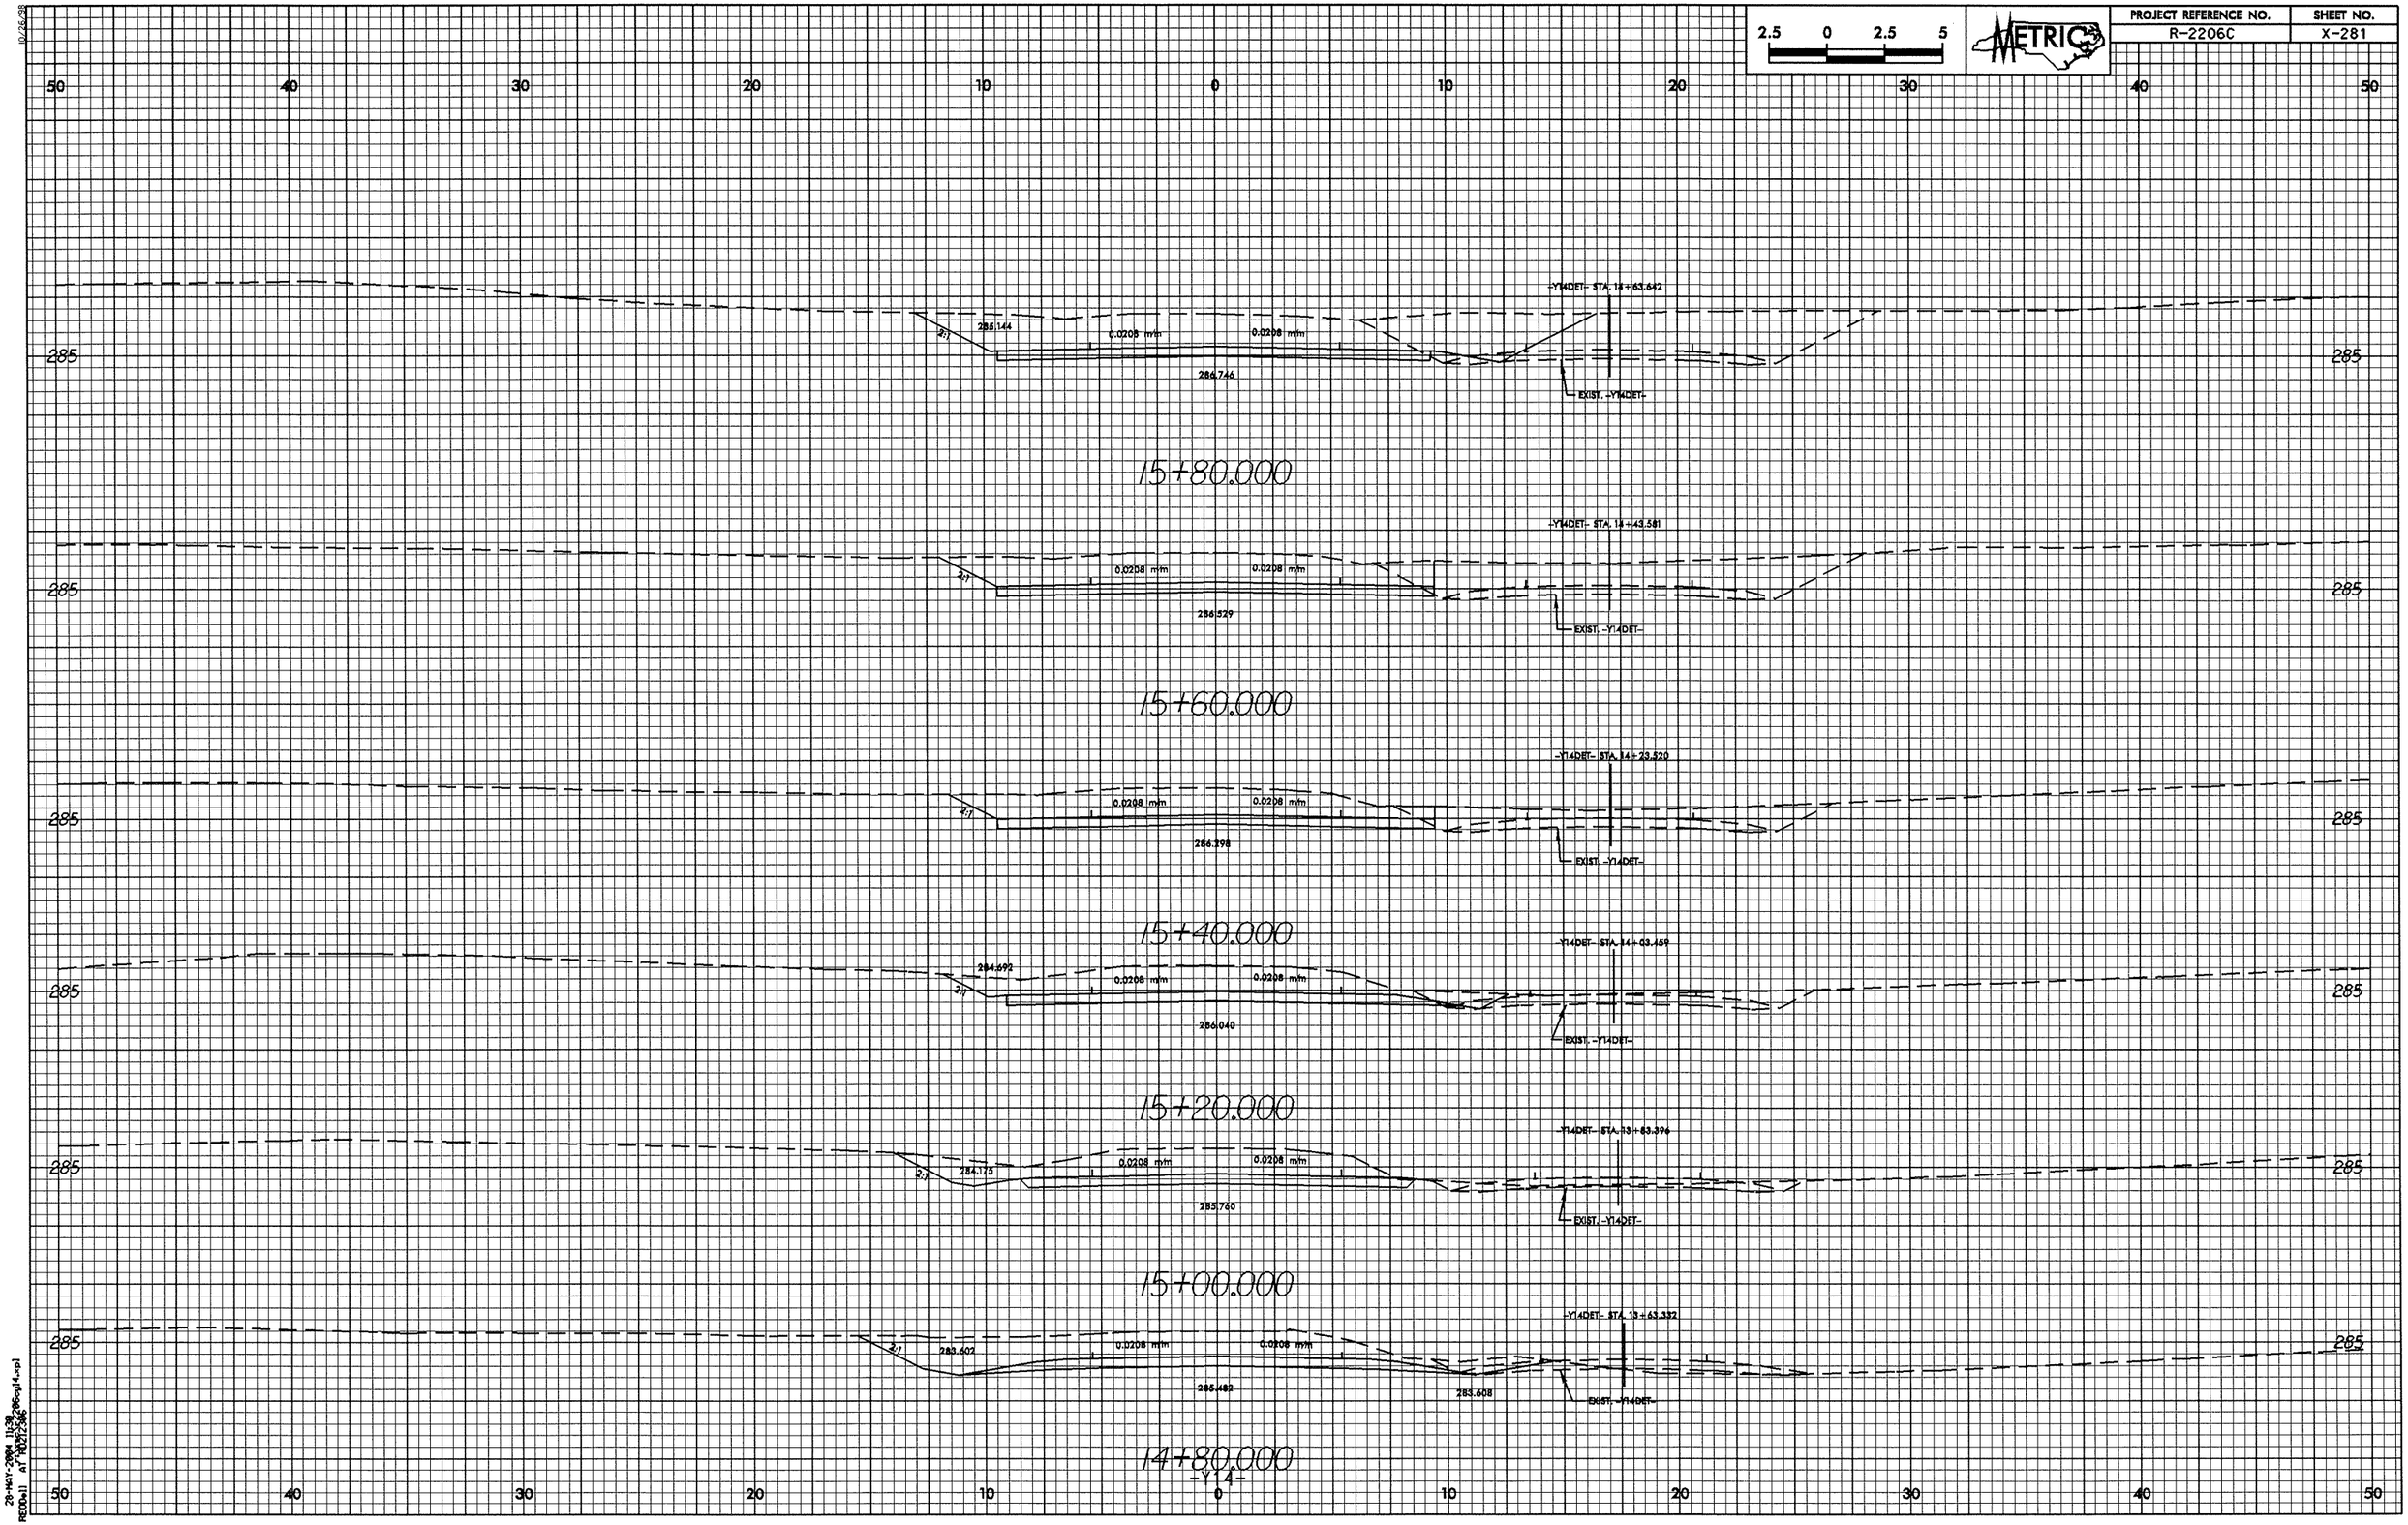

2.5 0 2.5 5
METRIC
PROJECT REFERENCE NO.
R-2206C
SHEET NO.
X-281
50 40 30 20 10 0 10 20 30 40 50
285
-Y14DET- STA. 14+63.642
285.144
0.0208 m/m
0.0208 m/m
2:1
286.746
EXIST. -Y14DET-
15+80.000
-Y14DET- STA. 14+43.581
0.0208 m/m
0.0208 m/m
2:1
286.529
EXIST. -Y14DET-
15+60.000
-Y14DET- STA. 14+23.520
0.0208 m/m
0.0208 m/m
2:1
286.298
EXIST. -Y14DET-
15+40.000
-Y14DET- STA. 14+03.459
284.692
0.0208 m/m
0.0208 m/m
2:1
286.040
EXIST. -Y14DET-
15+20.000
-Y14DET- STA. 13+83.396
0.0208 m/m
0.0208 m/m
2:1
284.175
285.760
EXIST. -Y14DET-
15+00.000
-Y14DET- STA. 13+63.332
0.0208 m/m
0.0208 m/m
2:1
283.602
285.482
283.608
EXIST. -Y14DET-
14+80.000
-Y14-