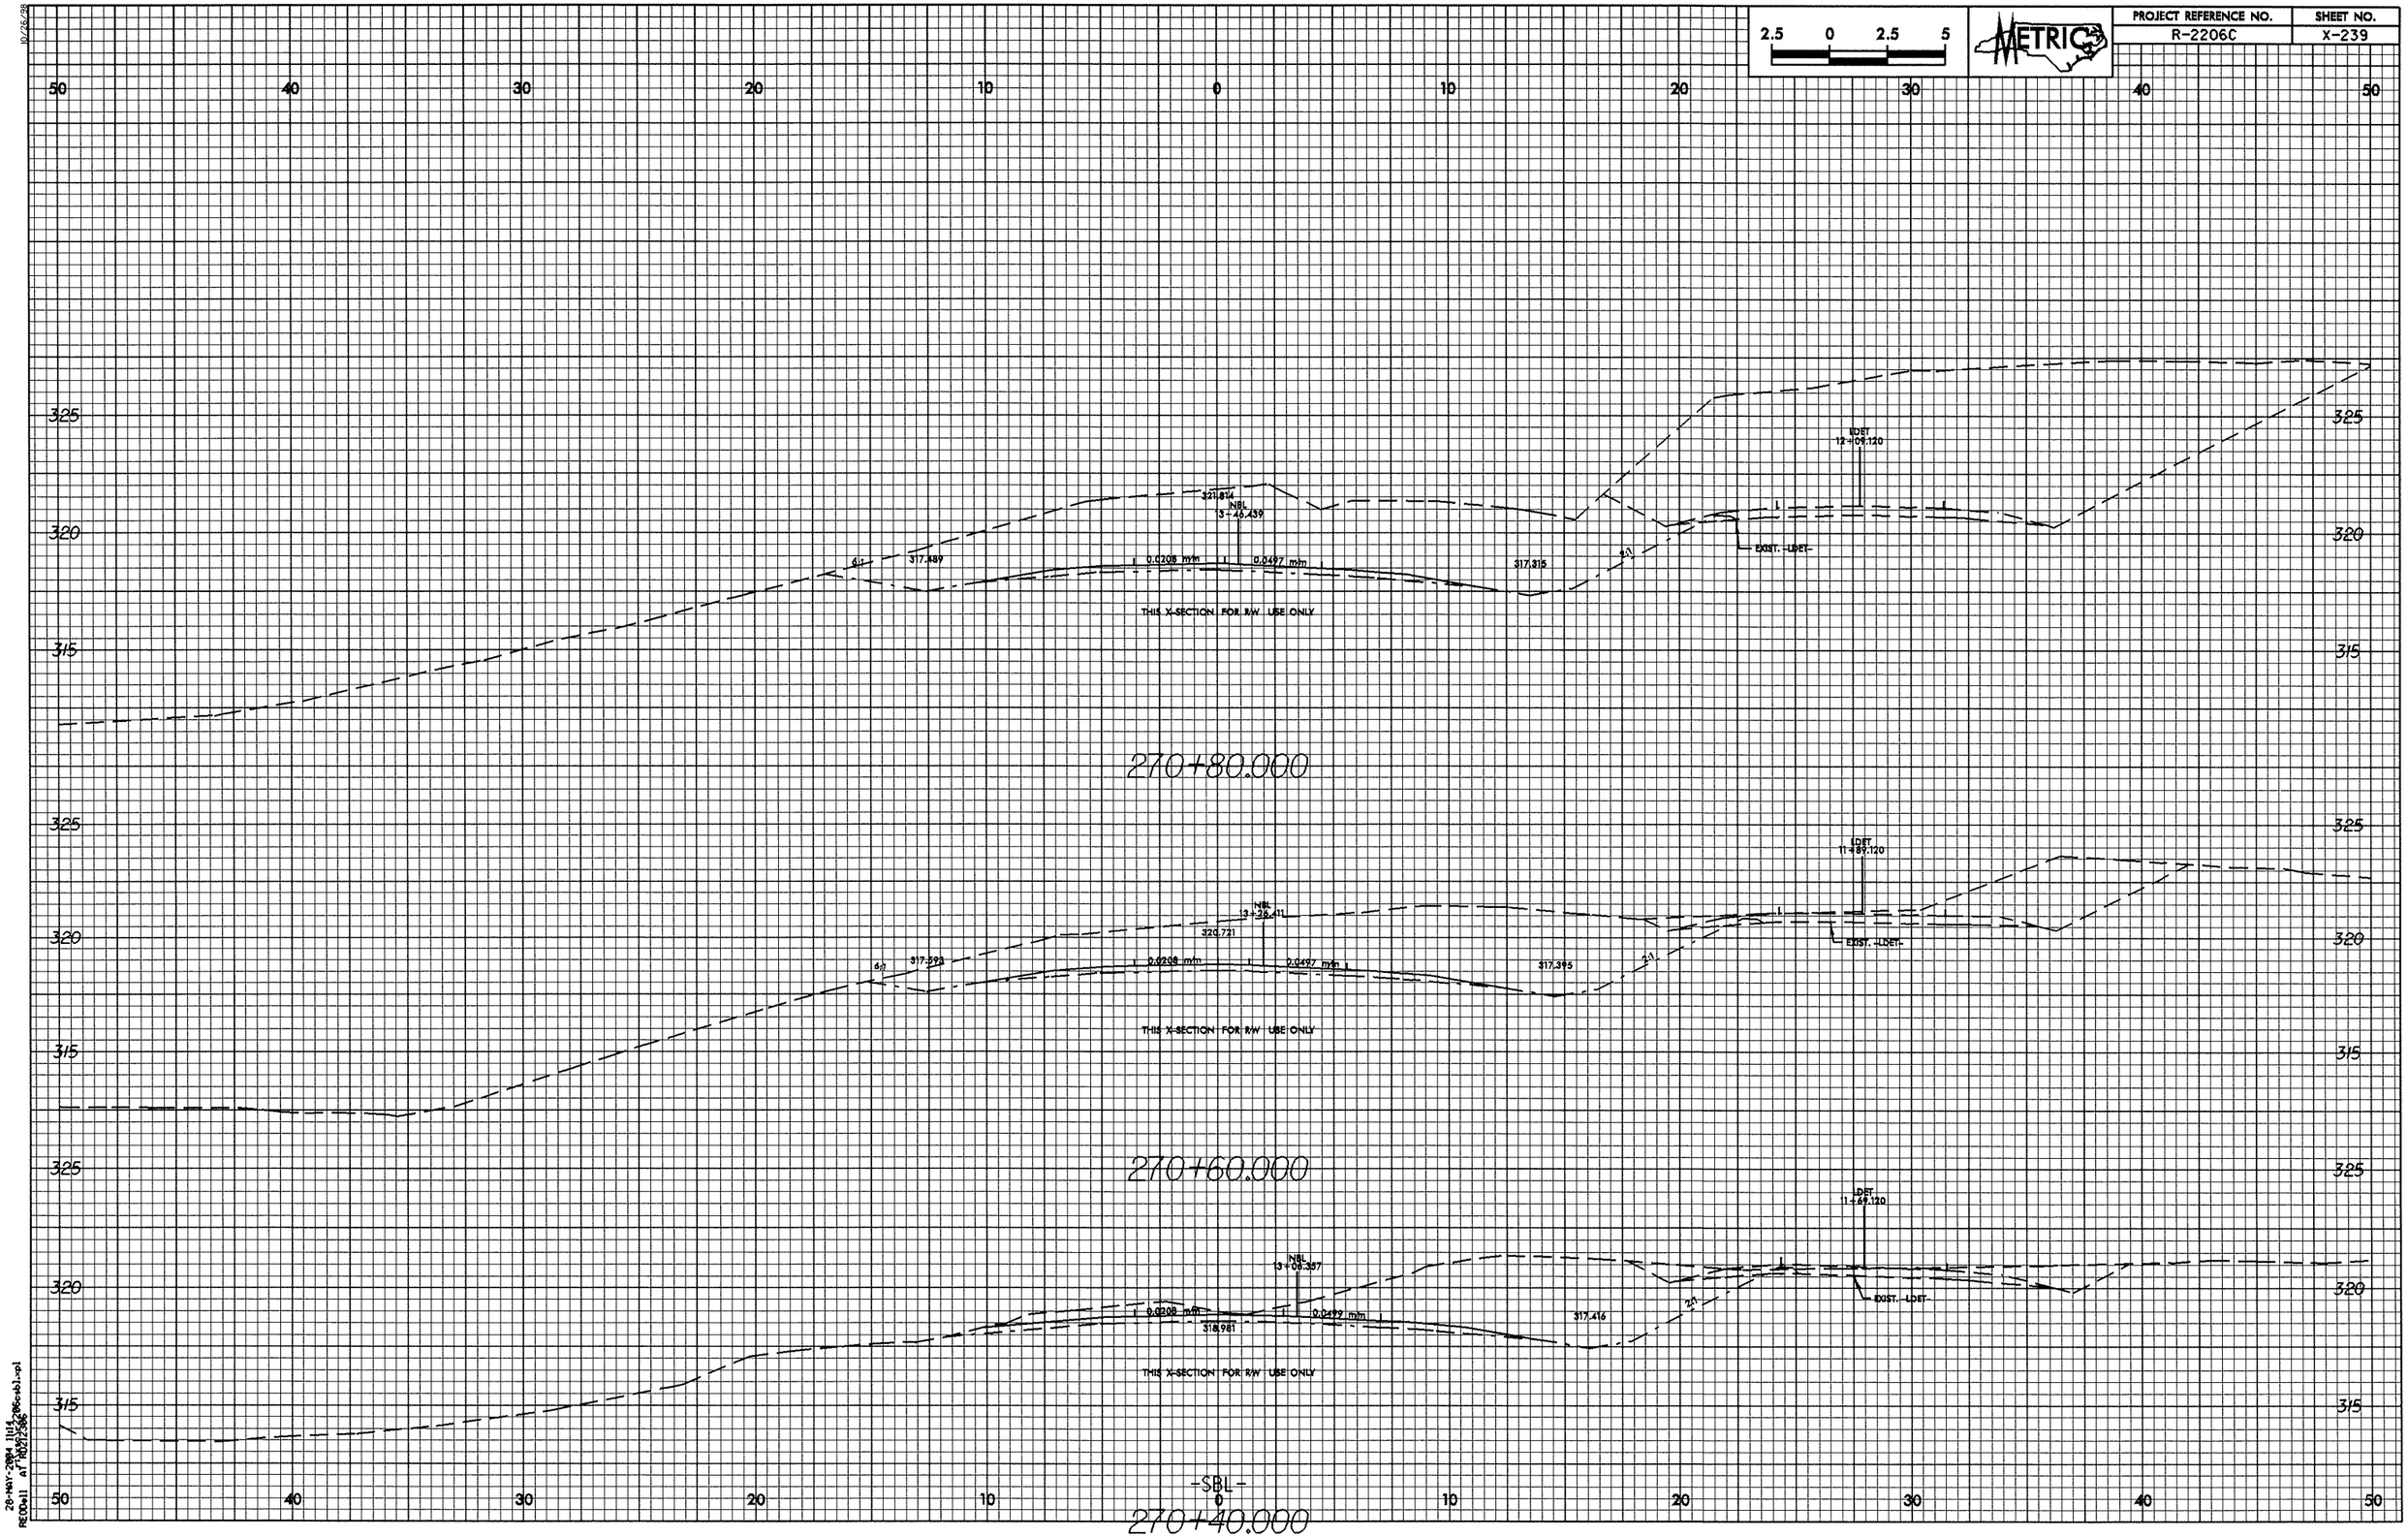

2.5 0 2.5 5
METRIC
PROJECT REFERENCE NO.
R-2206C
SHEET NO.
X-239
50 40 30 20 10 0 10 20 30 40 50
325
320
315
LDET
12+09.120
321.814
NBL
13+46.439
317.489
0.0208 m/m
0.0497 m/m
317.315
EXIST. -LDET-
THIS X-SECTION FOR R/W USE ONLY
270+80.000
LDET
11+89.120
NBL
13+26.411
320.721
317.593
0.0208 m/m
0.0497 m/m
317.395
EXIST. -LDET-
THIS X-SECTION FOR R/W USE ONLY
270+60.000
LDET
11+69.120
NBL
13+06.357
0.0208 m/m
318.981
0.0499 m/m
317.416
EXIST. -LDET-
THIS X-SECTION FOR R/W USE ONLY
-SBL-
270+40.000