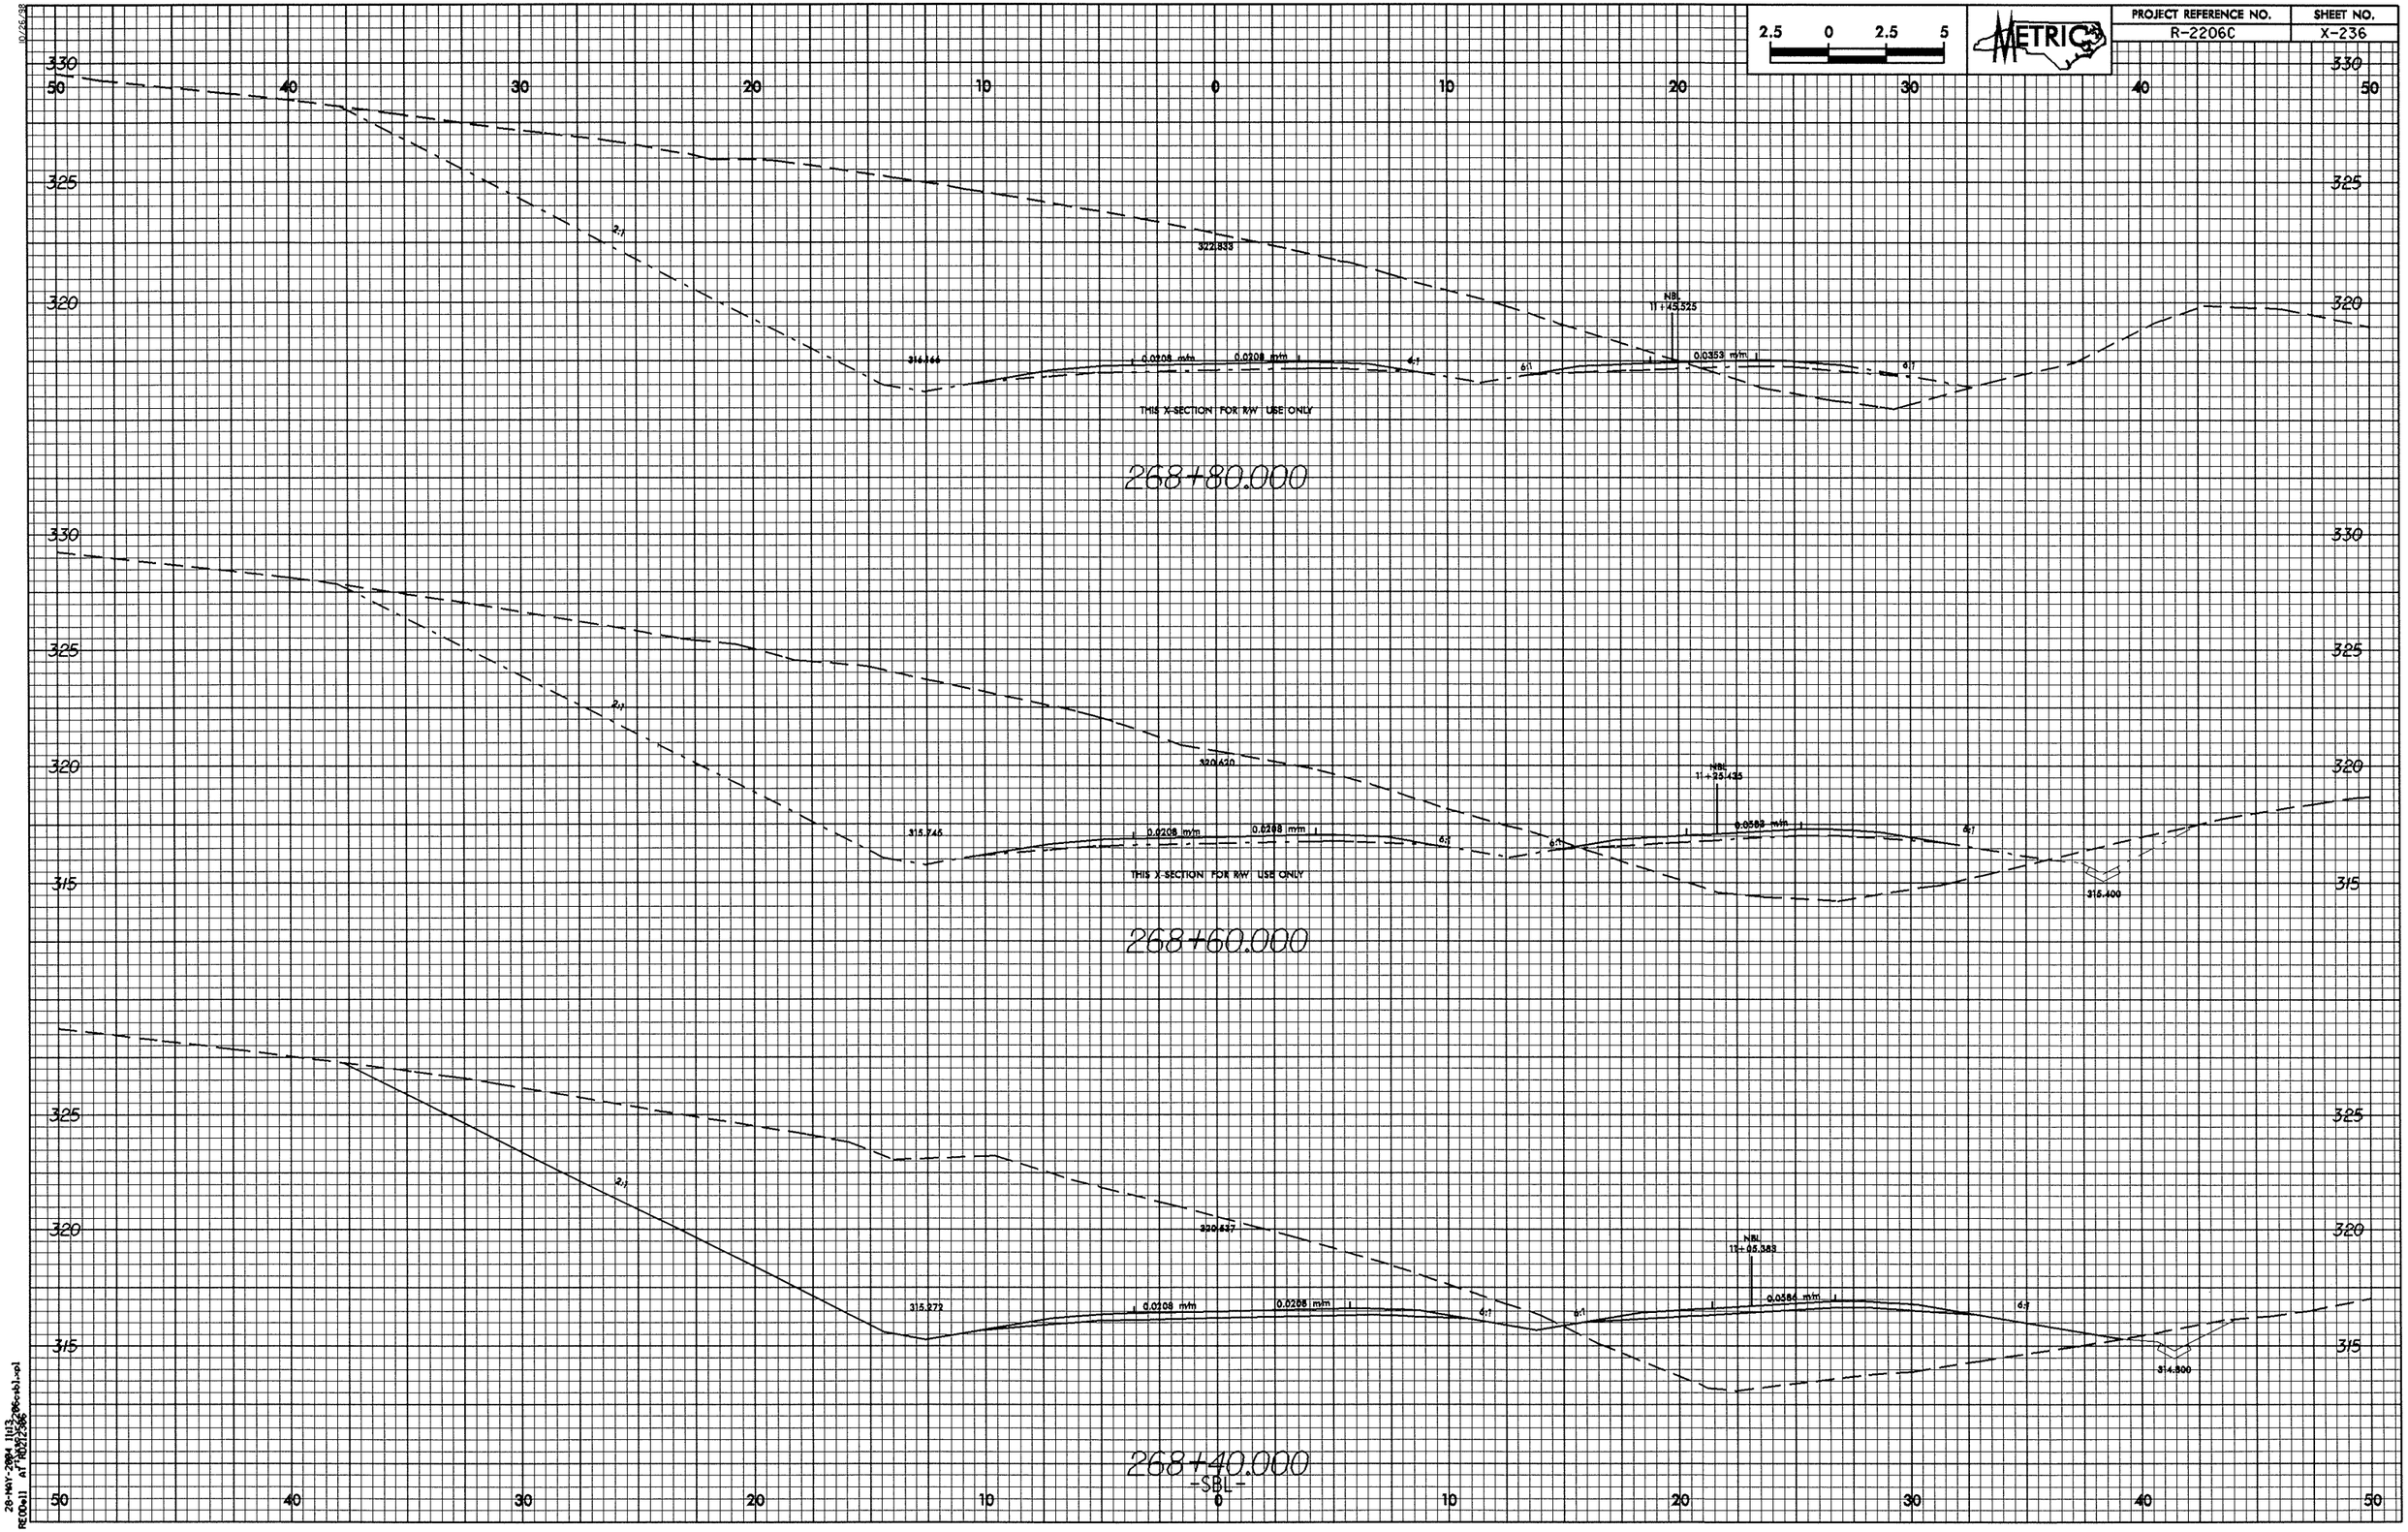

2.5 0 2.5 5
METRIC
PROJECT REFERENCE NO.
R-2206C
SHEET NO.
X-236
330
325
320
315
50 40 30 20 10 0 10 20 30 40 50
322.833
316.166
0.0208 m/m
0.0208 m/m
0.0353 m/m
NBL
11+45.525
THIS X-SECTION FOR R/W USE ONLY
268+80.000
320.620
315.745
0.0208 m/m
0.0208 m/m
0.0583 m/m
NBL
11+25.435
315.400
THIS X-SECTION FOR R/W USE ONLY
268+60.000
320.637
315.272
0.0208 m/m
0.0208 m/m
0.0586 m/m
NBL
11+05.383
314.800
268+40.000
-SBL-