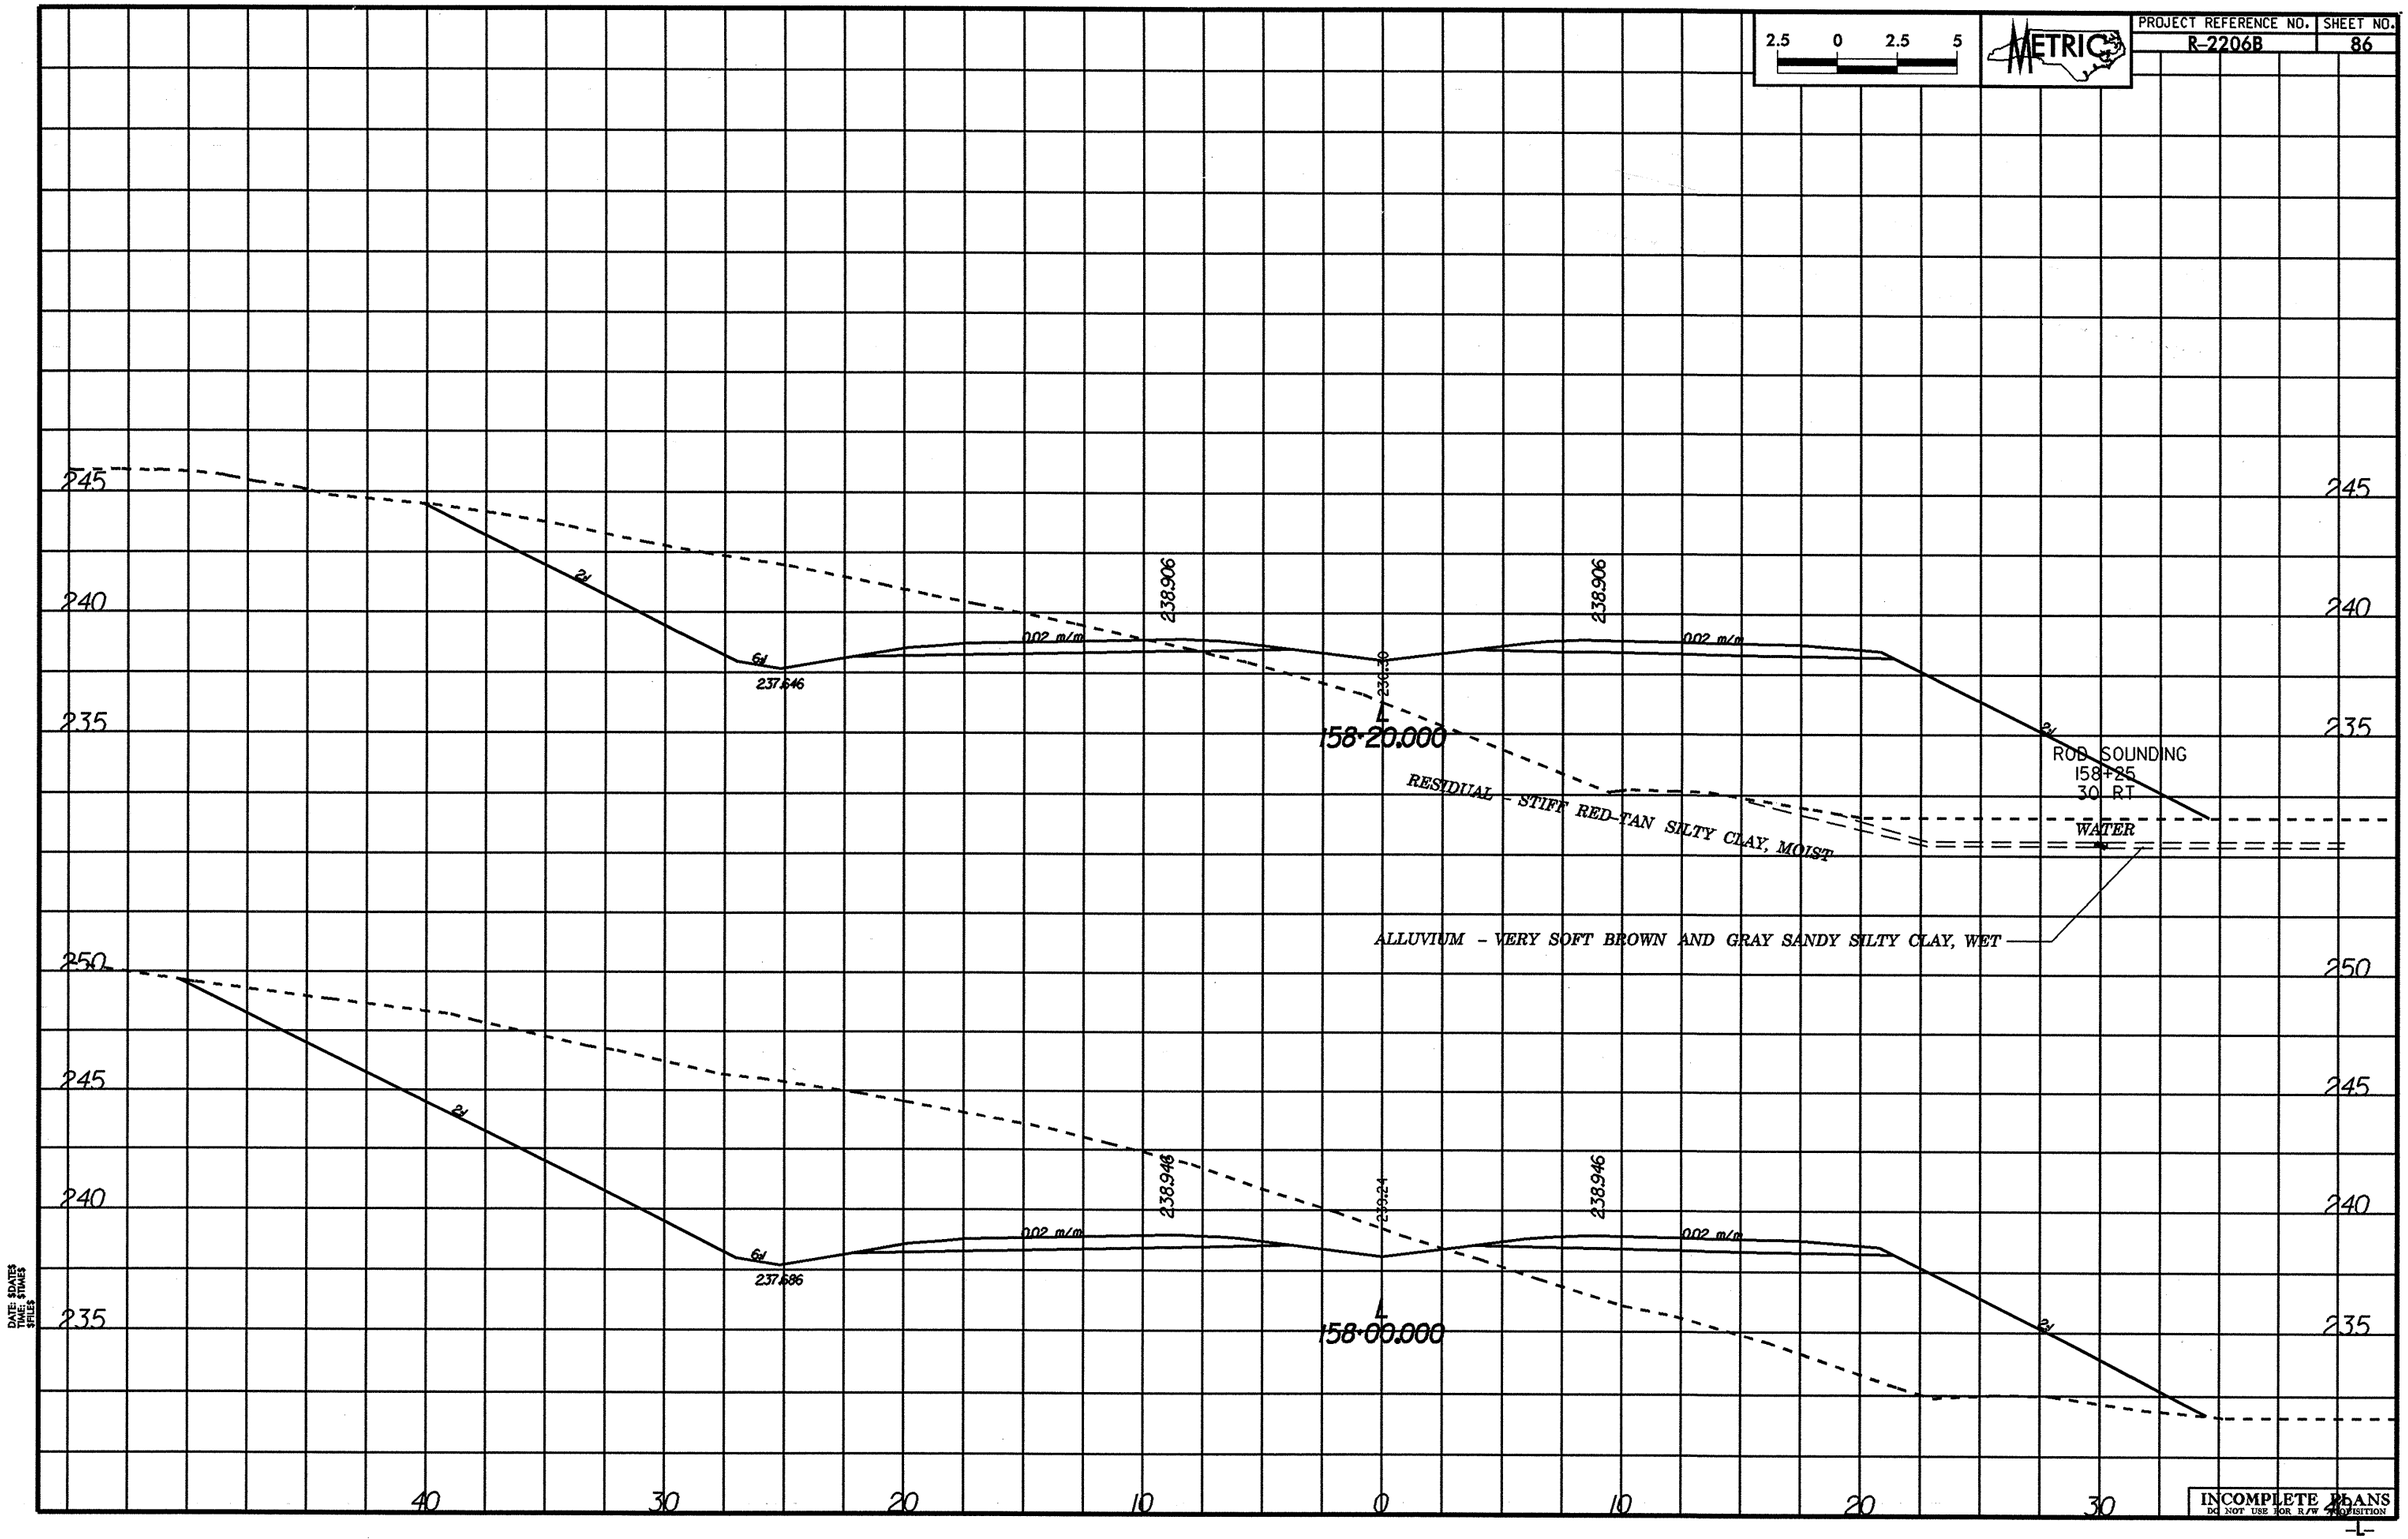
2.5 0 2.5 5
METRIC
PROJECT REFERENCE NO.
R-2206B
SHEET NO.
86
245
240
235
250
2d
6d
237.646
.002 m/m
238.906
236.30
158+20.000
ROD SOUNDING
158+25
30' RT
WATER
RESIDUAL - STIFF RED-TAN SILTY CLAY, MOIST
ALLUVIUM - VERY SOFT BROWN AND GRAY SANDY SILTY CLAY, WET
237.686
238.946
239.24
158+00.000
40
30
20
10
0
INCOMPLETE PLANS
DO NOT USE FOR R/W ACQUISITION
DATE: $DATE$
TIME: $TIME$
FILE: $FILE$

-L-