PROJECT REFERENCE NO.	SHEET NO.
R-2206B	X-182

2.5 0 2.5 5

METRIC

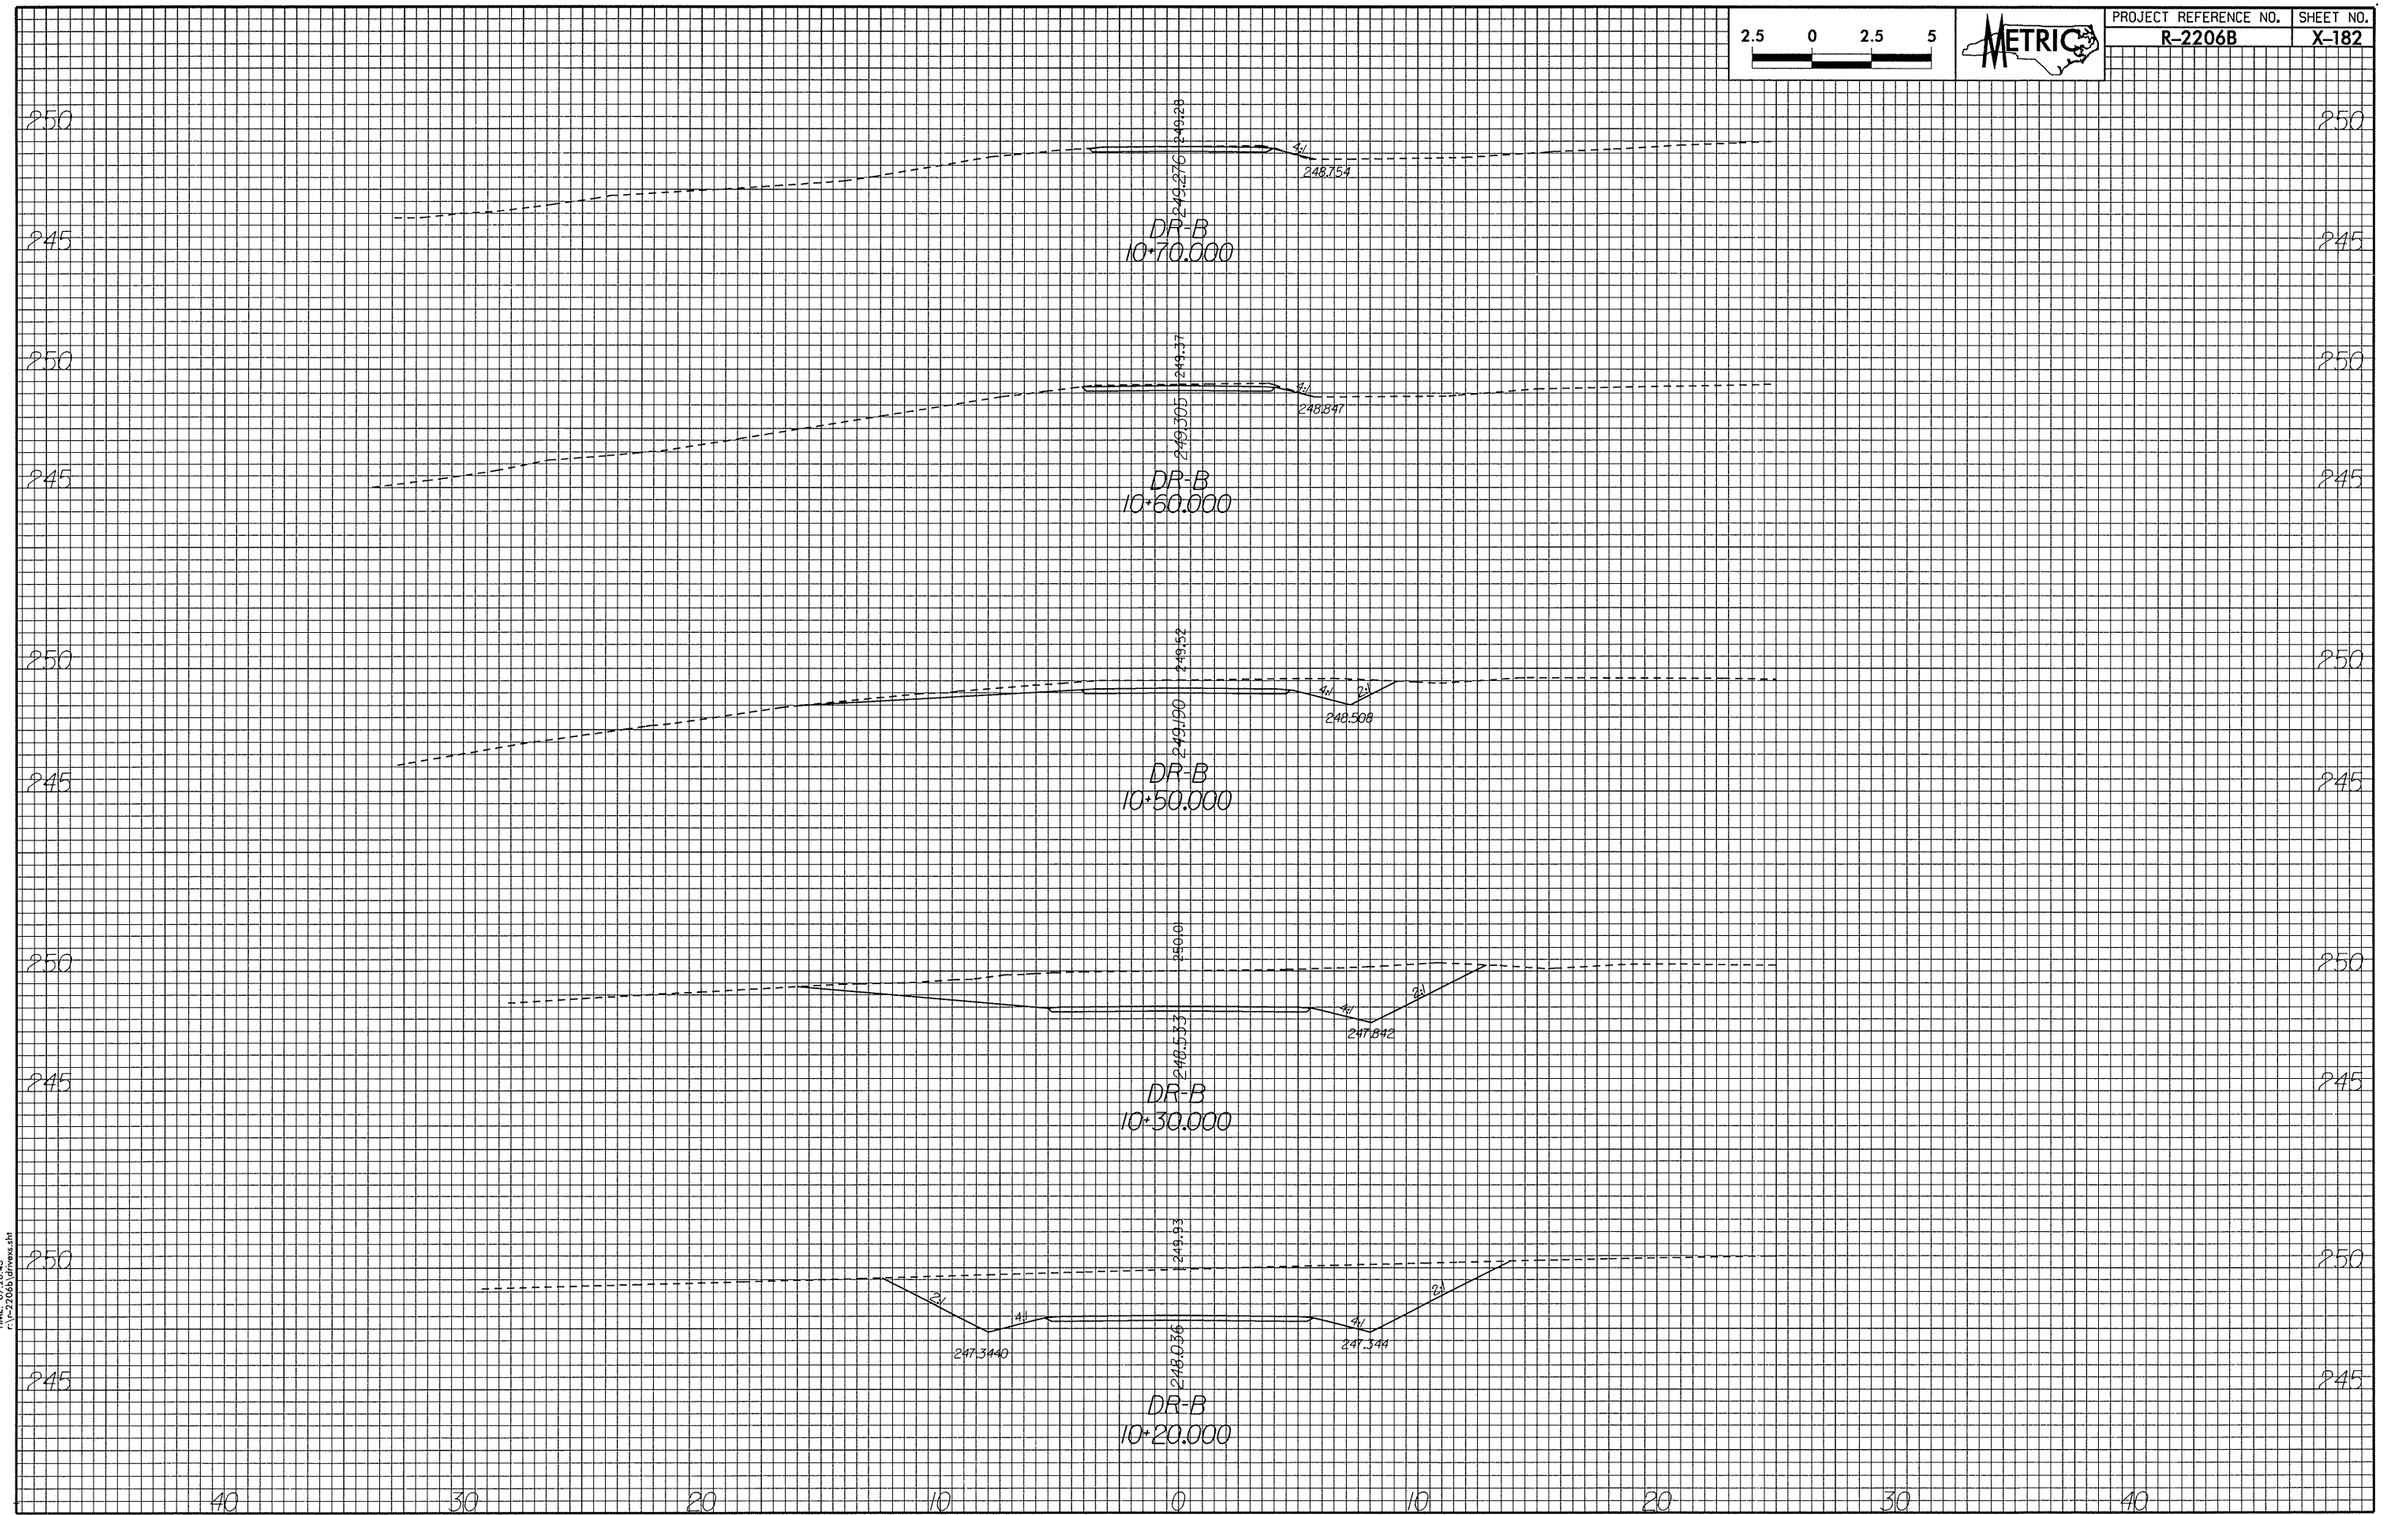

DRIVE B

DATE: 02 AUG 2001
TIME: 07:20:43
r:\r-2206b\drvwa.sht