PROJECT REFERENCE NO.	SHEET NO.
R-2206B	X-144

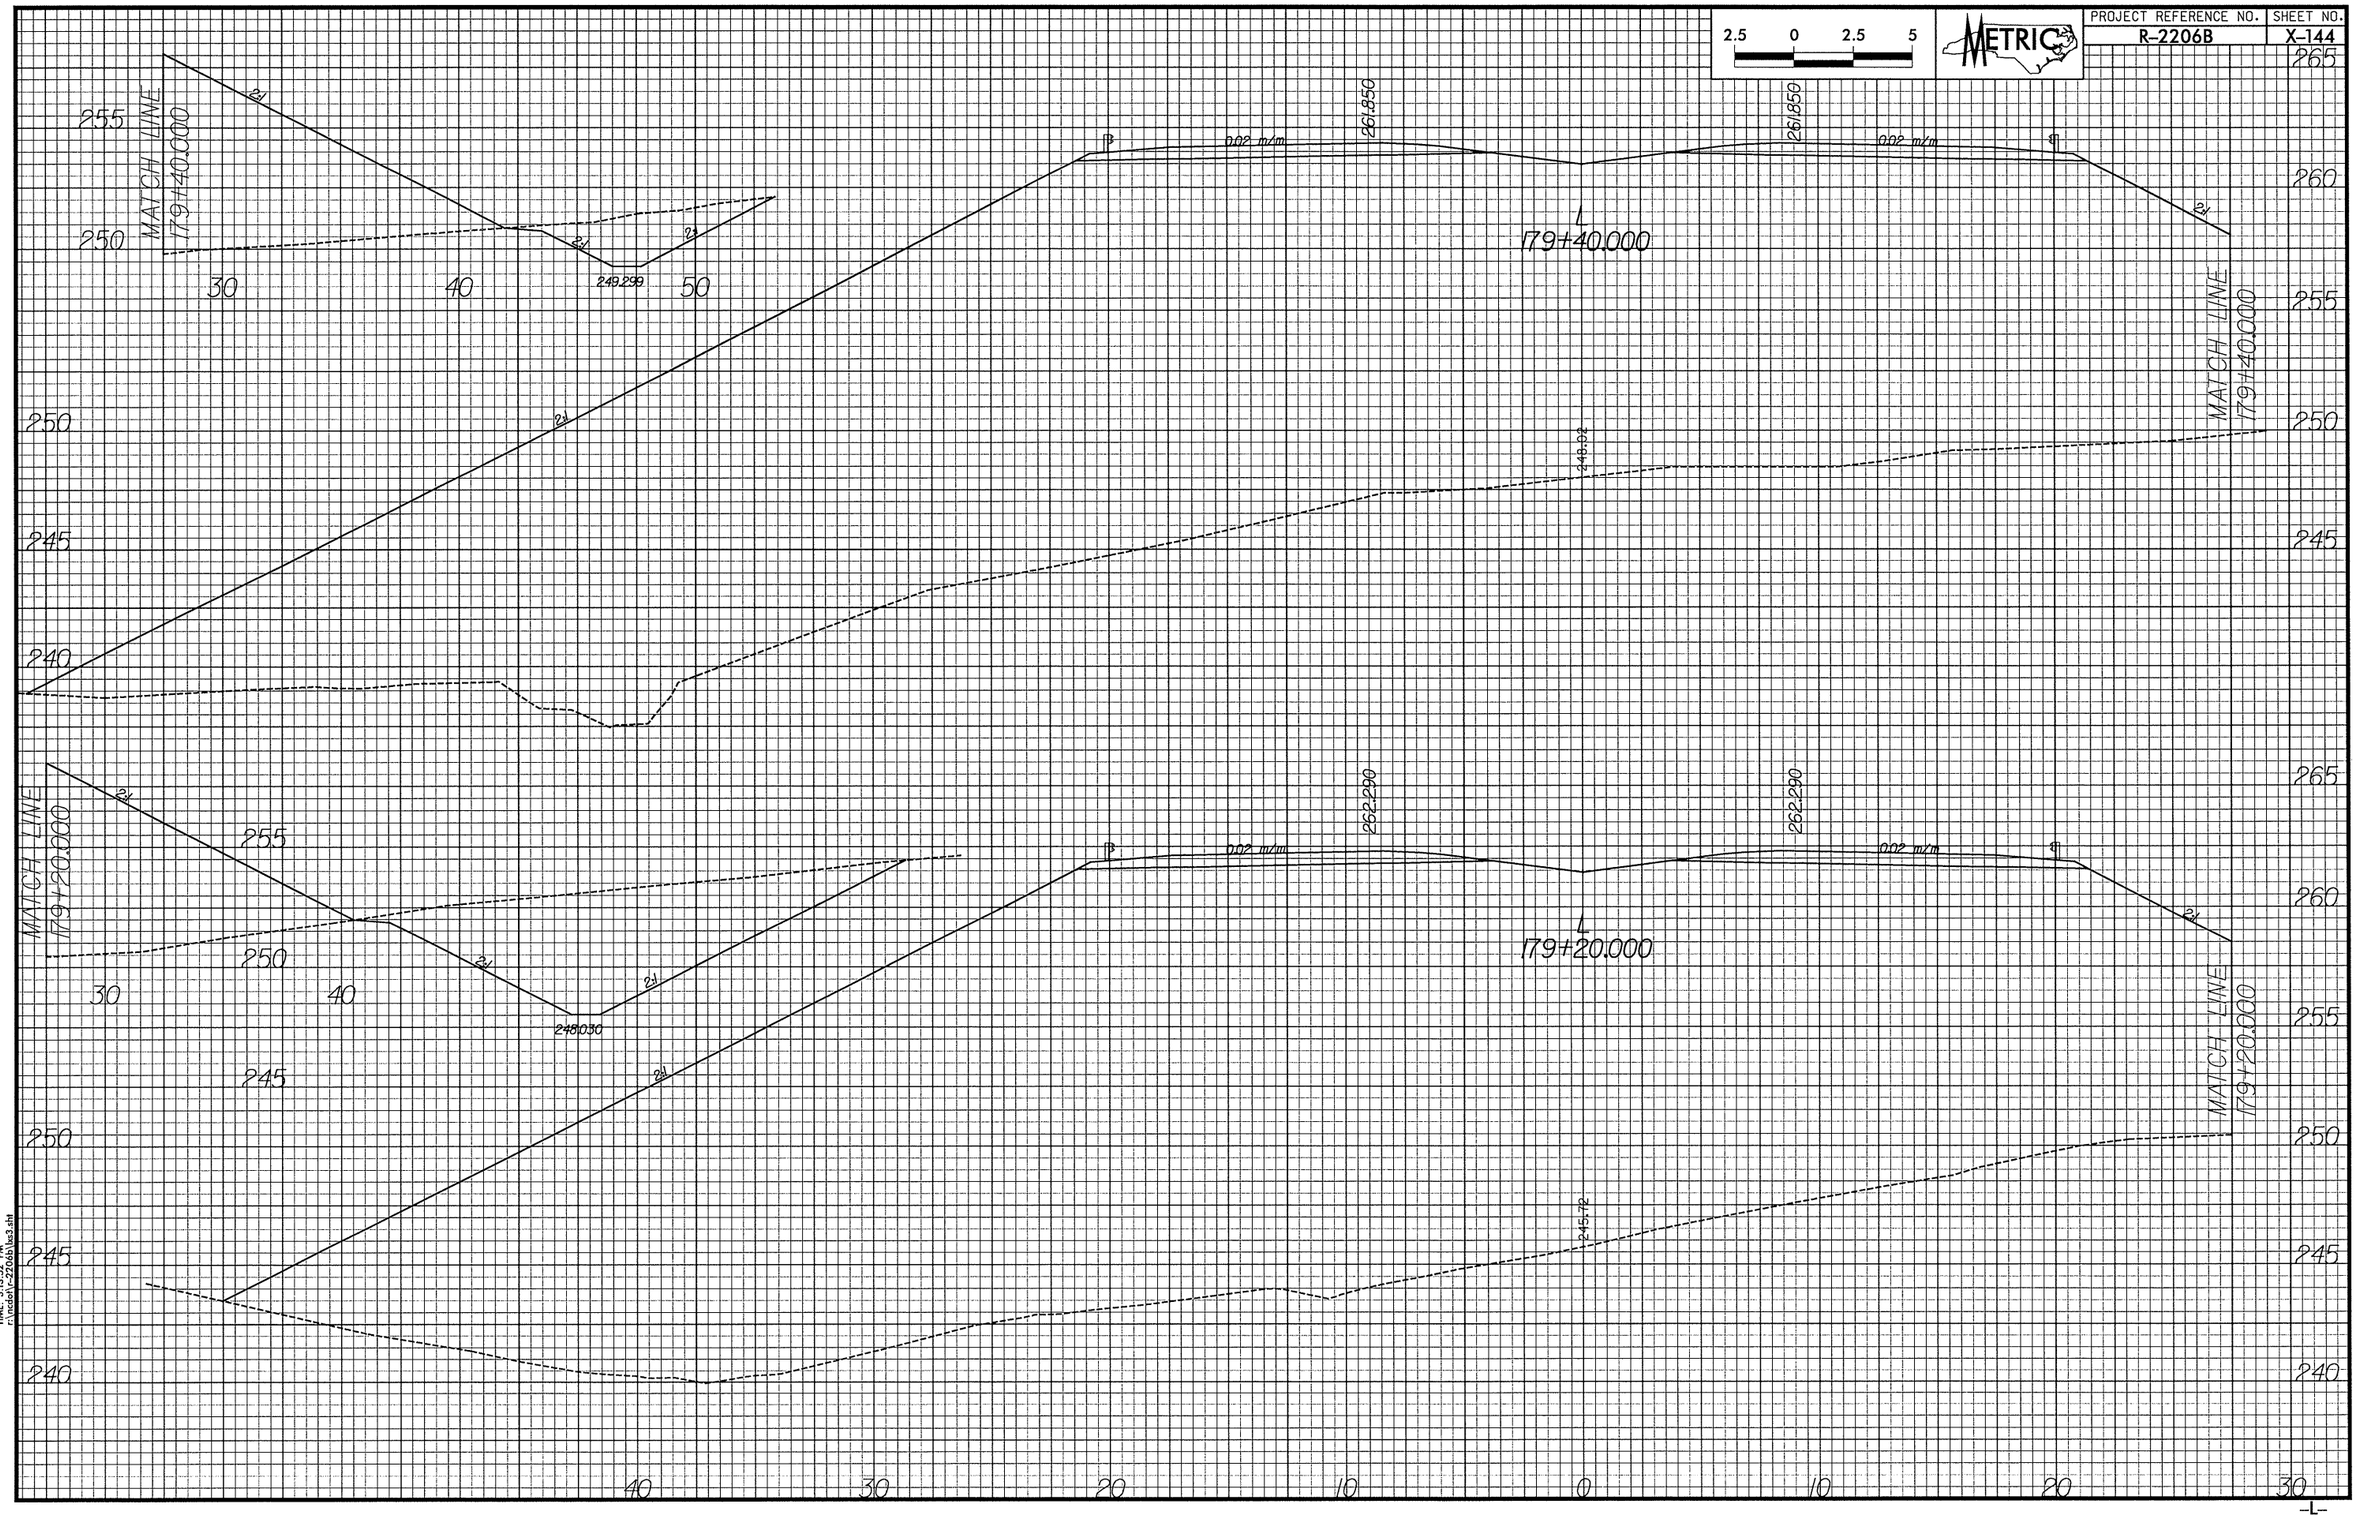

DATE: 8/26/2004
TIME: 3:13:52 PM
F:\Kcdot\r-2206b\ias3.sht

-L-