PROJECT REFERENCE NO.	SHEET NO.
R-2206B	X-141

2.5 0 2.5 5

METRIC

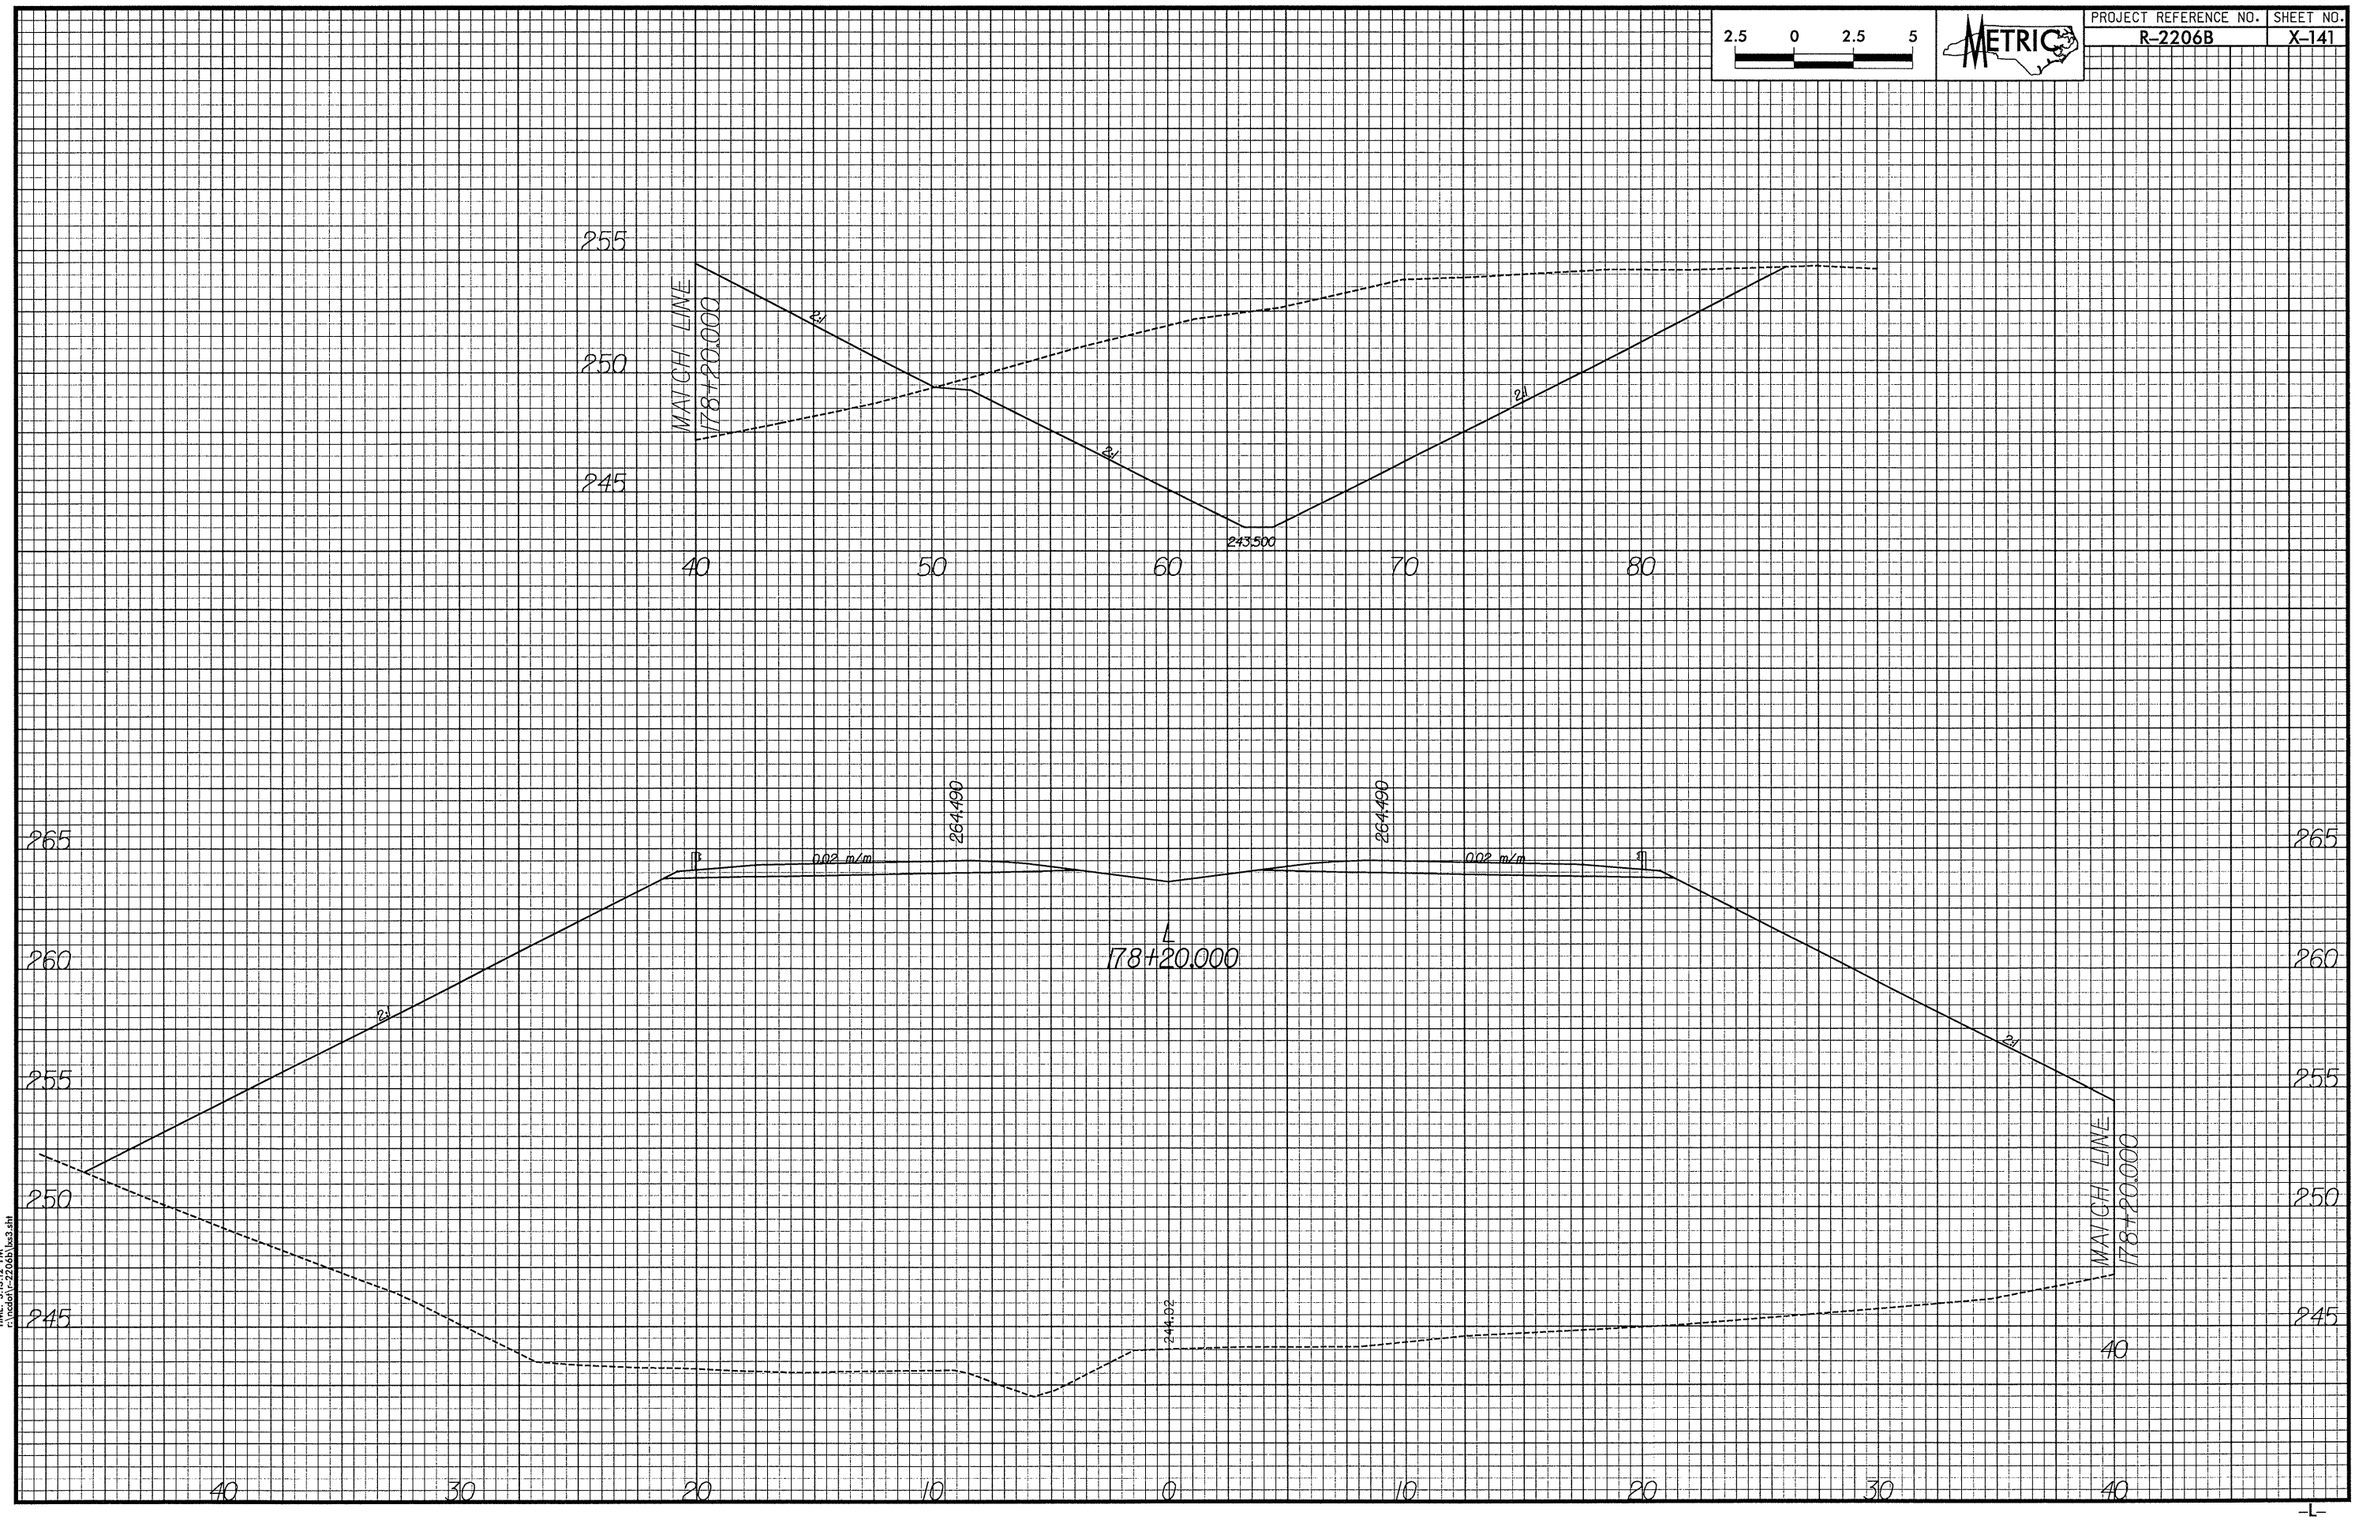

DATE: 8/26/2004
TIME: 3:13:12 PM
c:\ncdot\r-2206b\lx-3.sht

-L-