PROJECT REFERENCE NO.	SHEET NO.
R-2206B	X-55

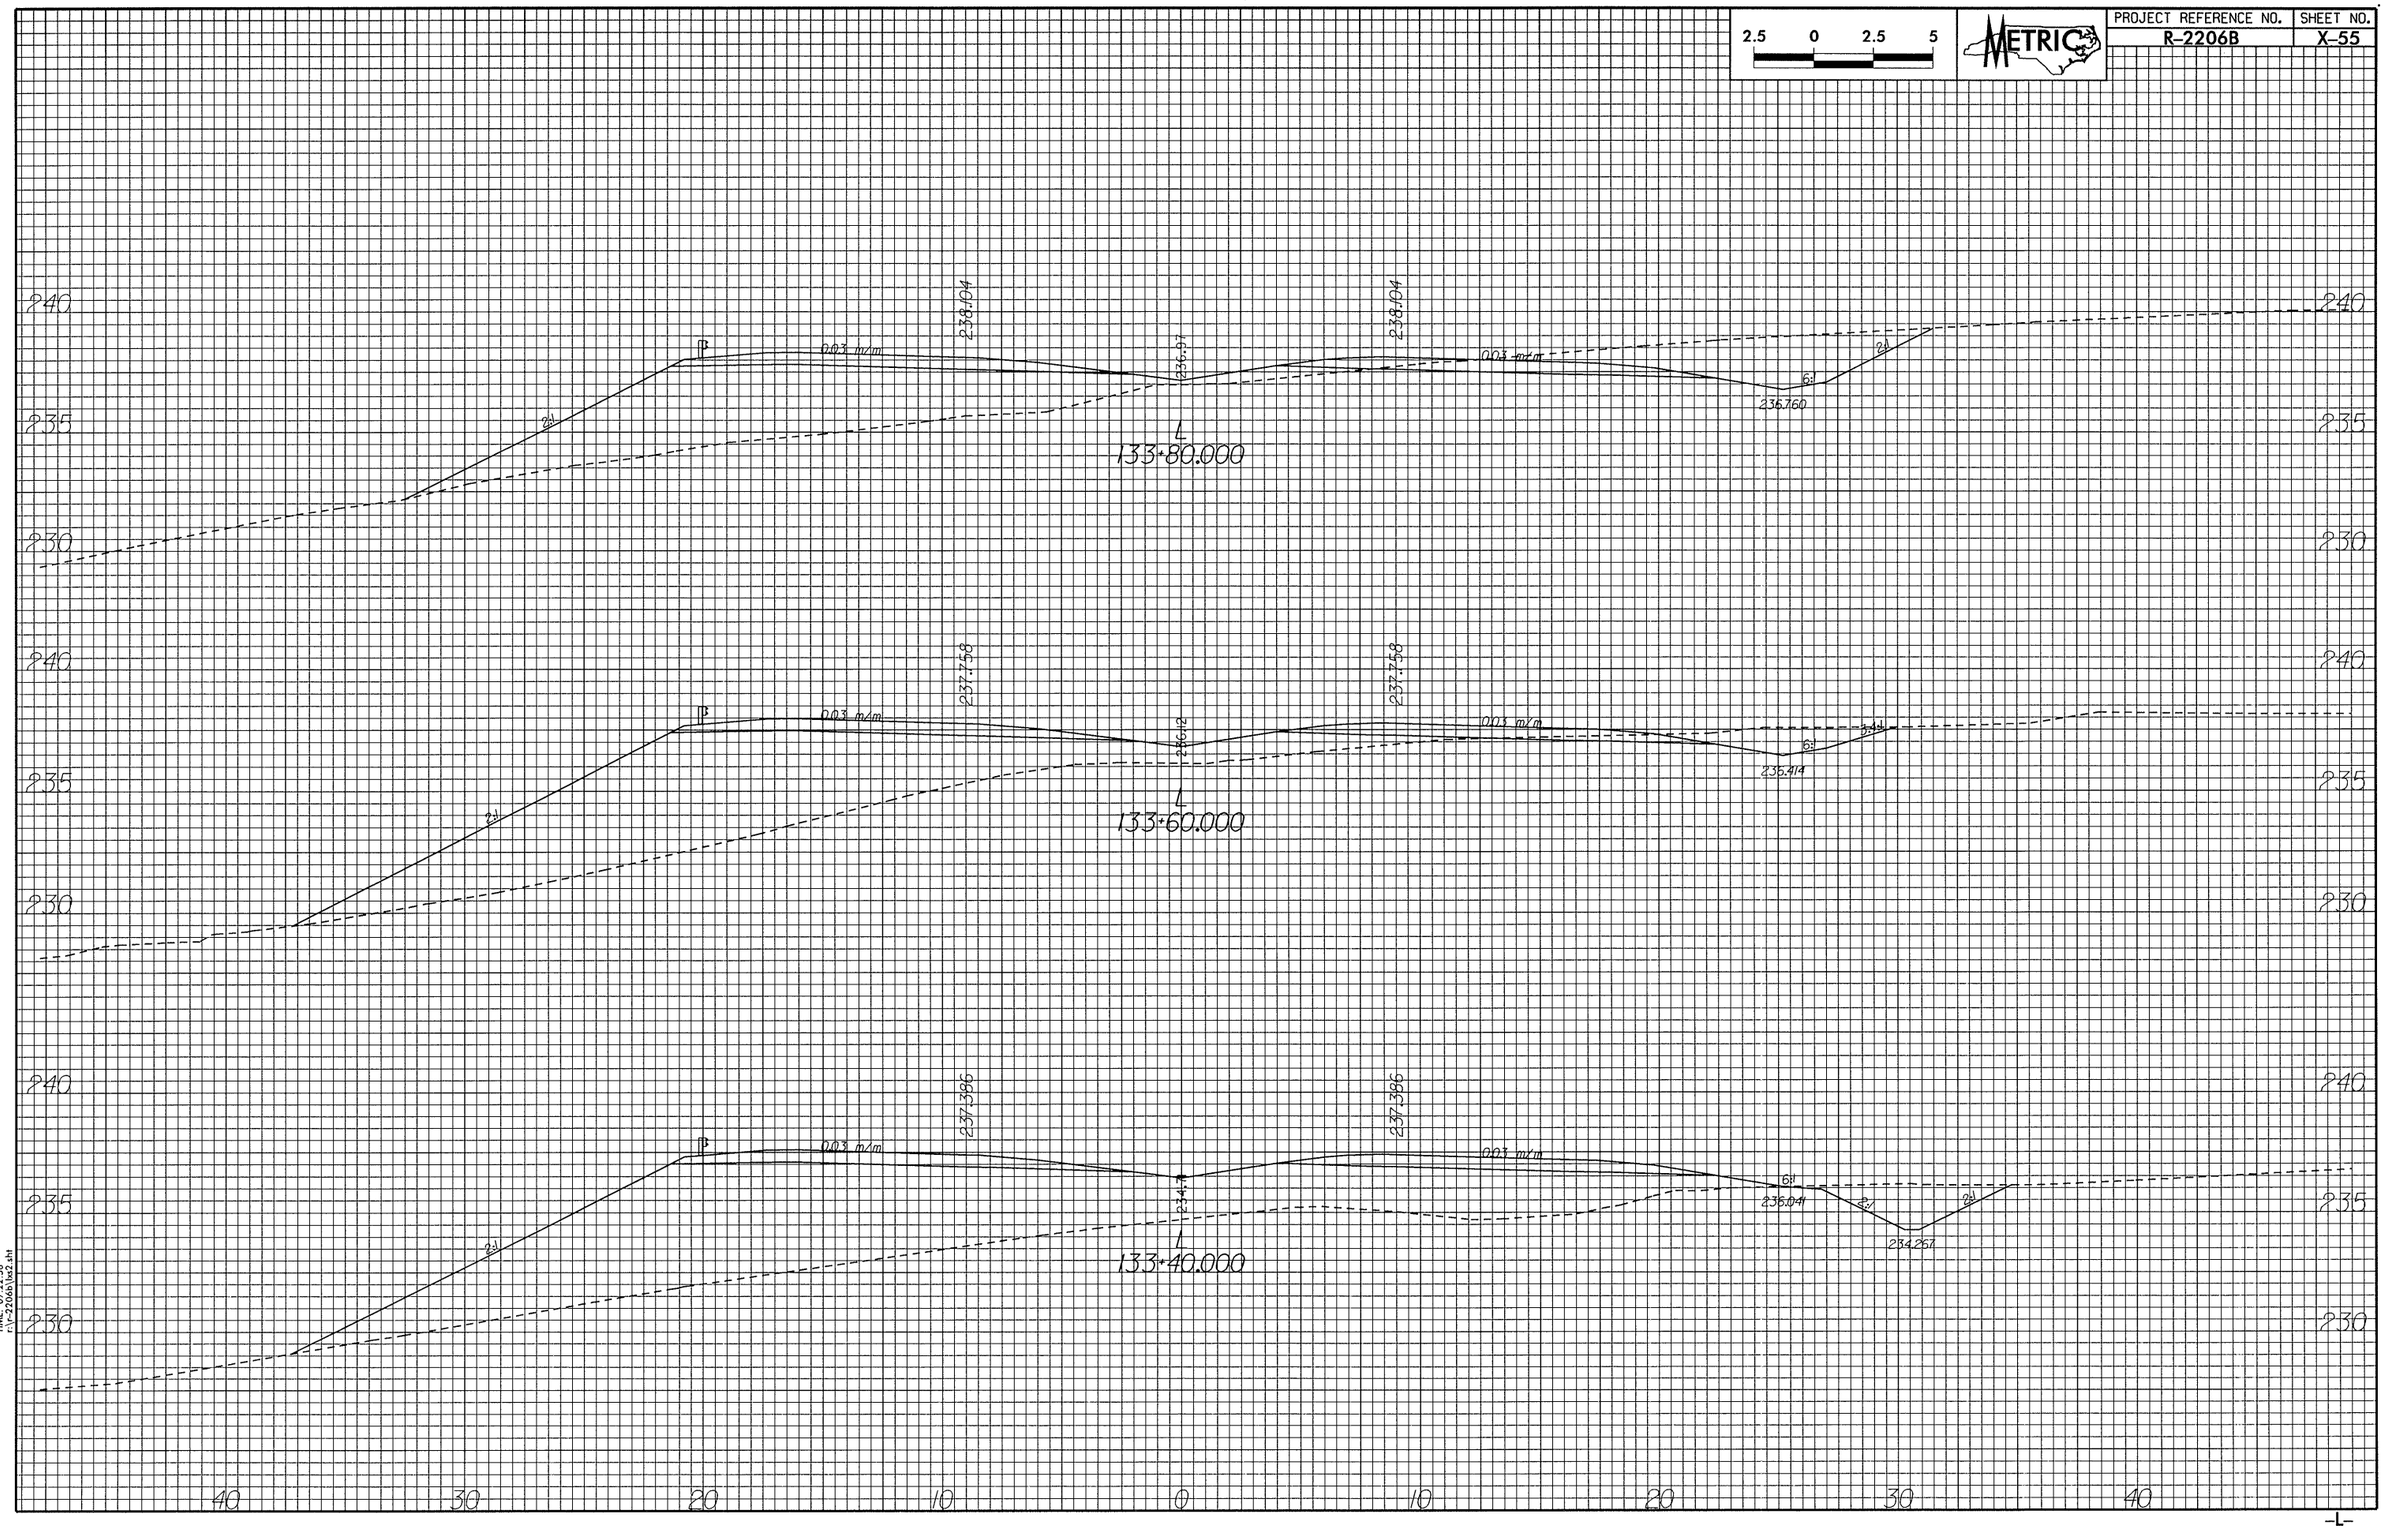

DATE: 07 AUG 2001
TIME: 07:20:36
r:\r-2206b\ss2.sht