PROJECT REFERENCE NO.	SHEET NO.
R-2206B	X-54

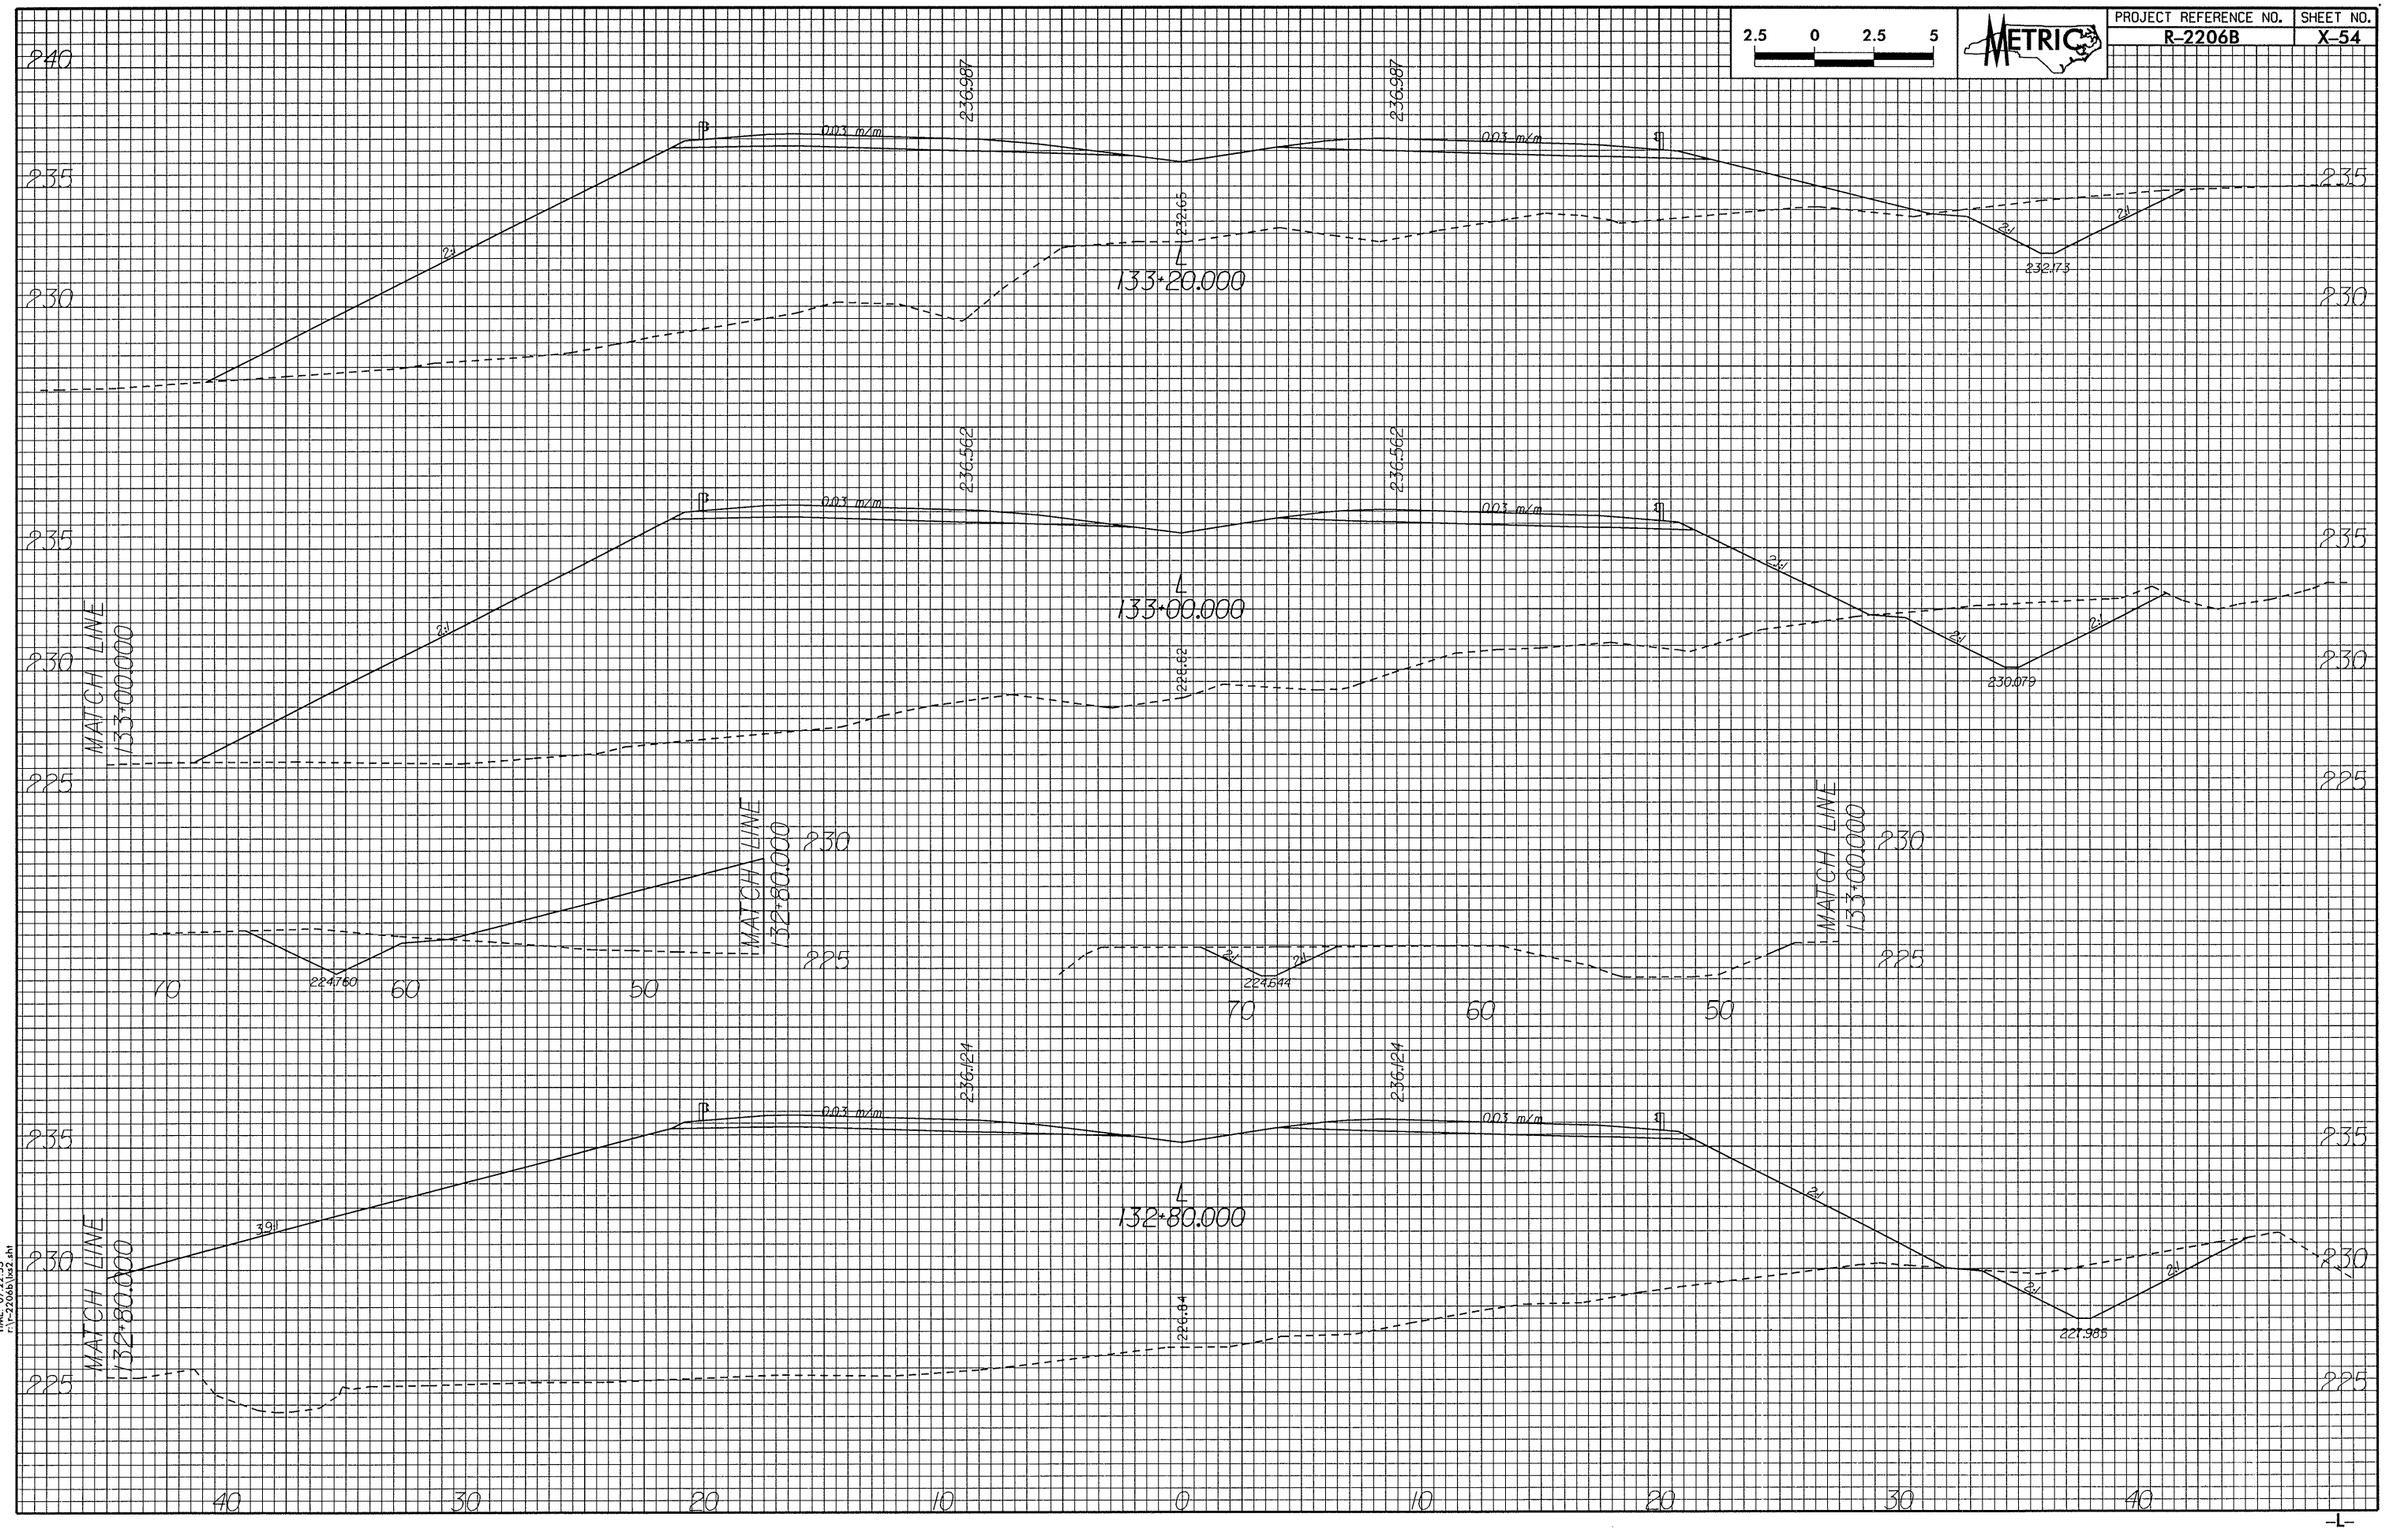

DATE: 02 AUG 2001
TIME: 07:25:35
r:\r-2206b\lis2.sht

-L-