PROJECT REFERENCE NO.	SHEET NO.
R-2206B	X-50

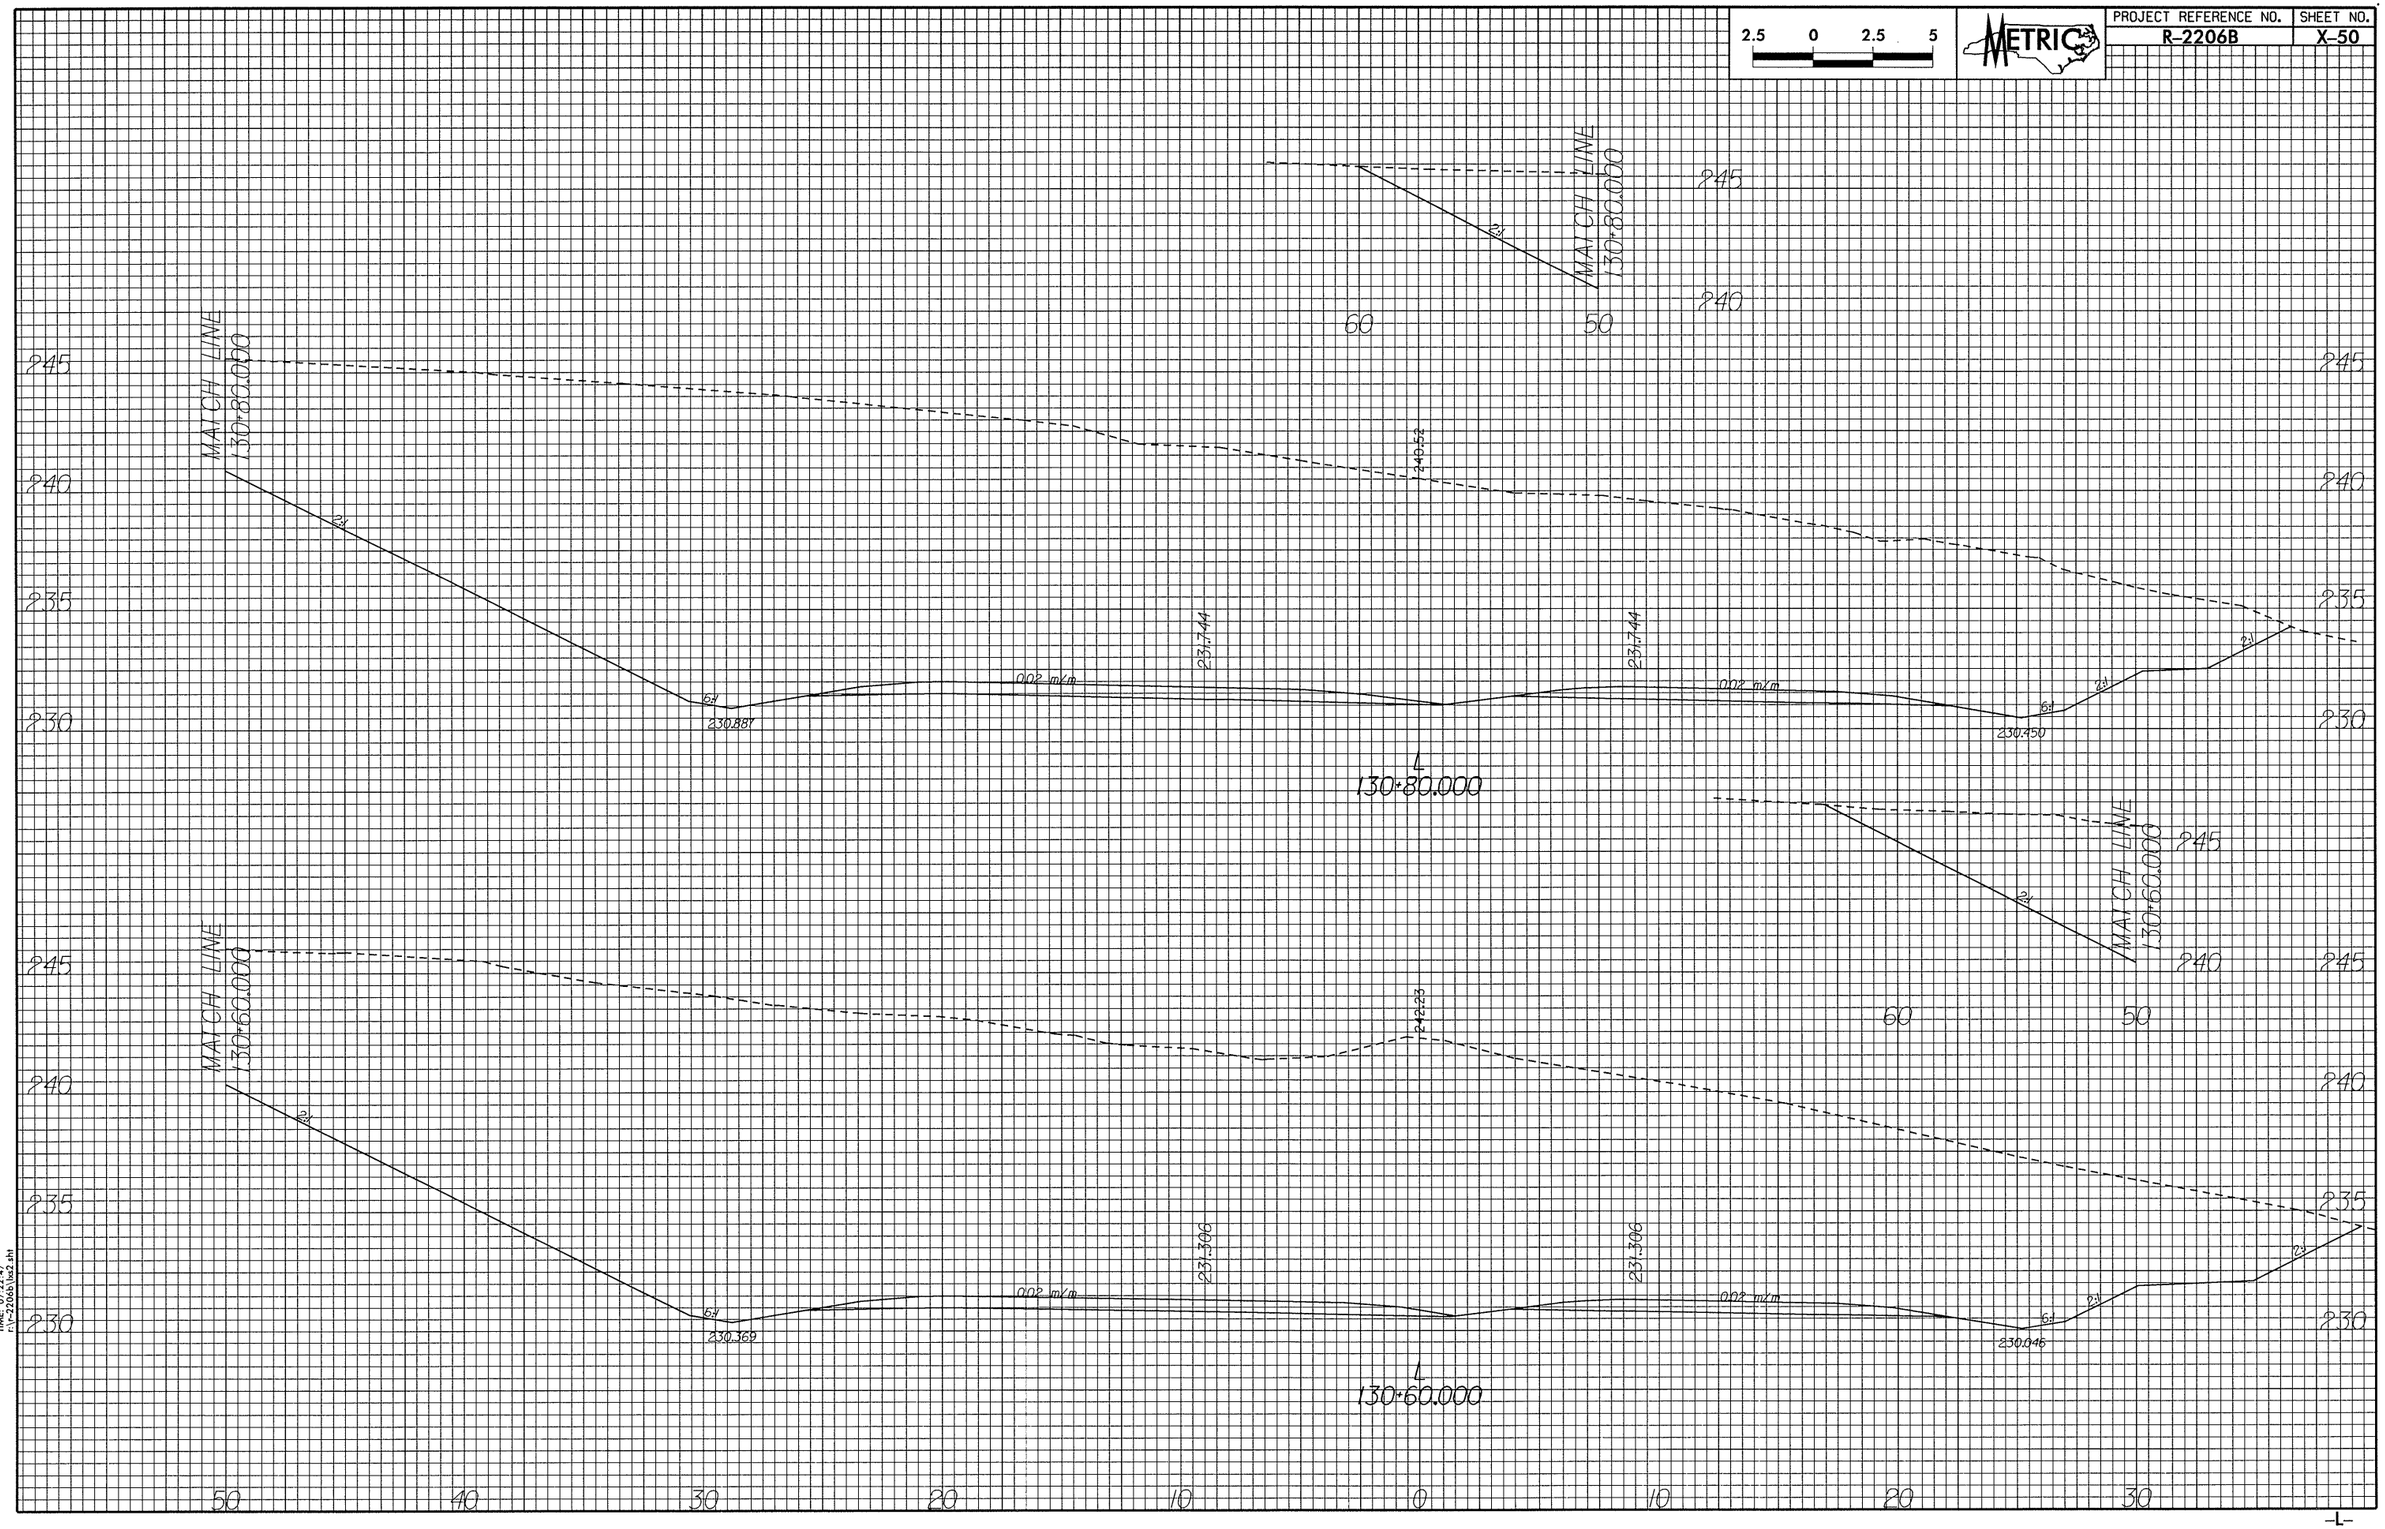

DATE: 02 AUG 2001
TIME: 07:21:42
C:\r2206b\sht\x50.sht