| PROJECT REFERENCE NO. | SHEET NO. |
|---|---|
| R-2206B | X-40 |

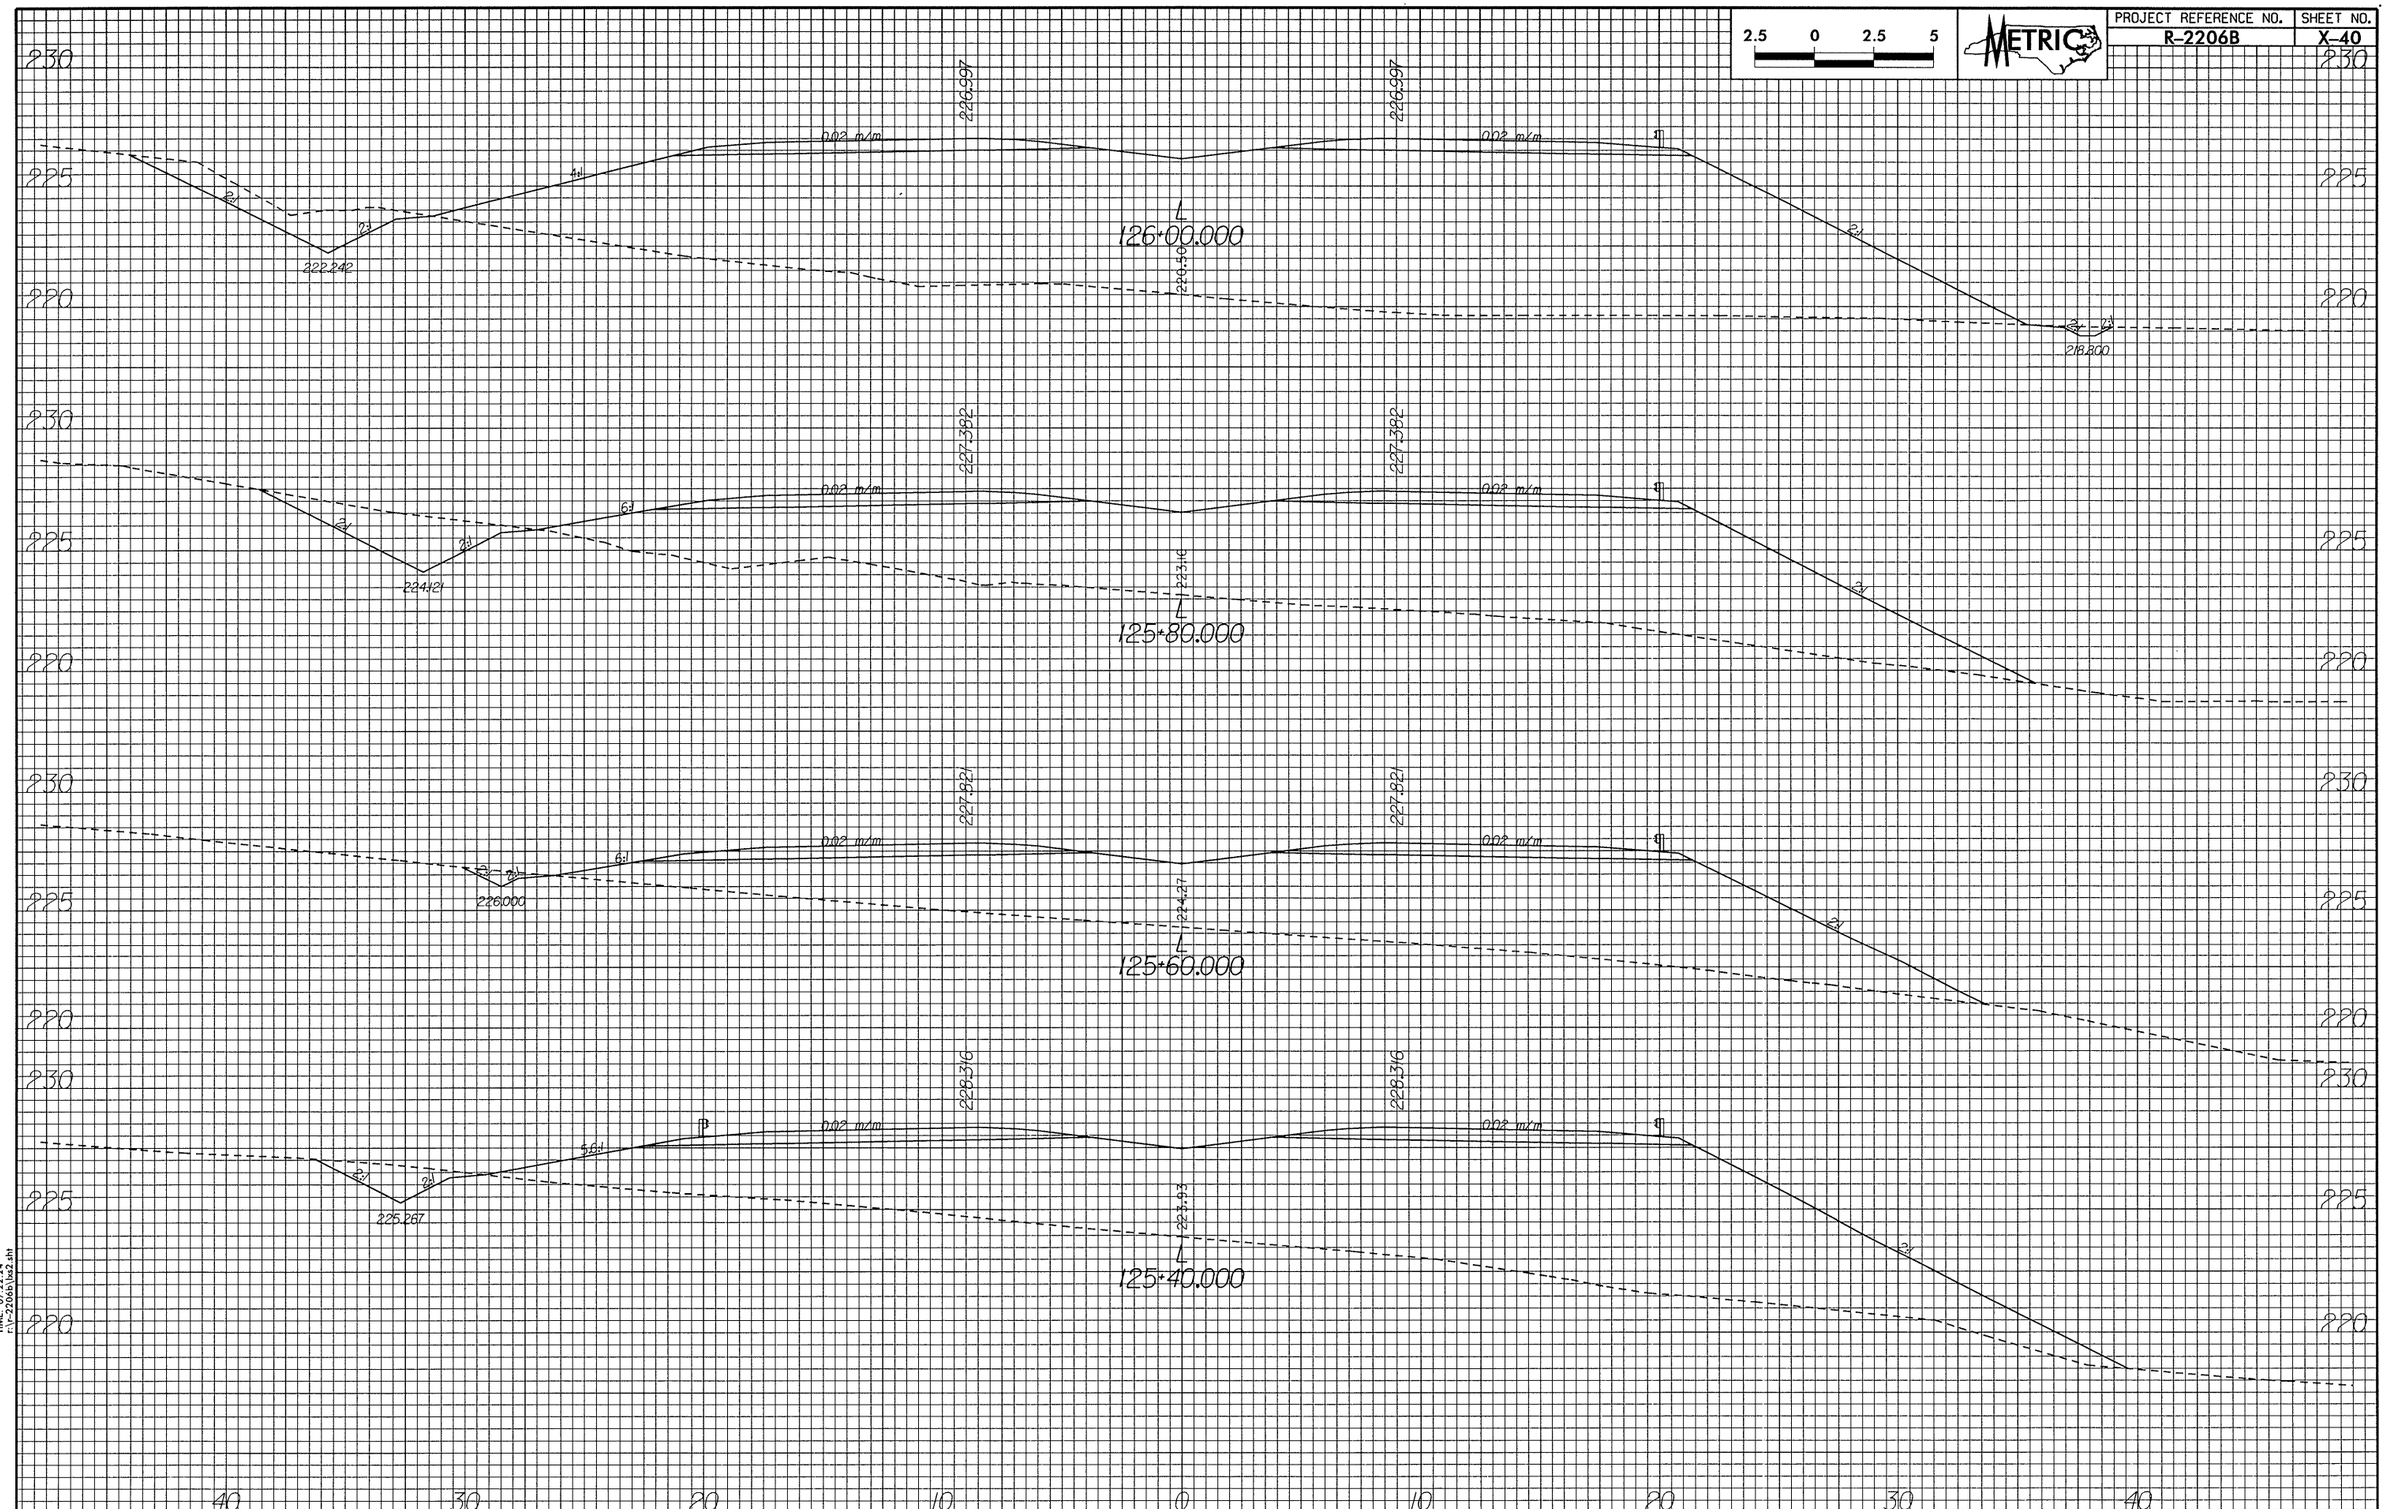


DATE: 07 AUG 2001
TIME: 07:20 A
r:\r-2206b\ba2.sht