PROJECT REFERENCE NO.	SHEET NO.
R-2206B	X-36

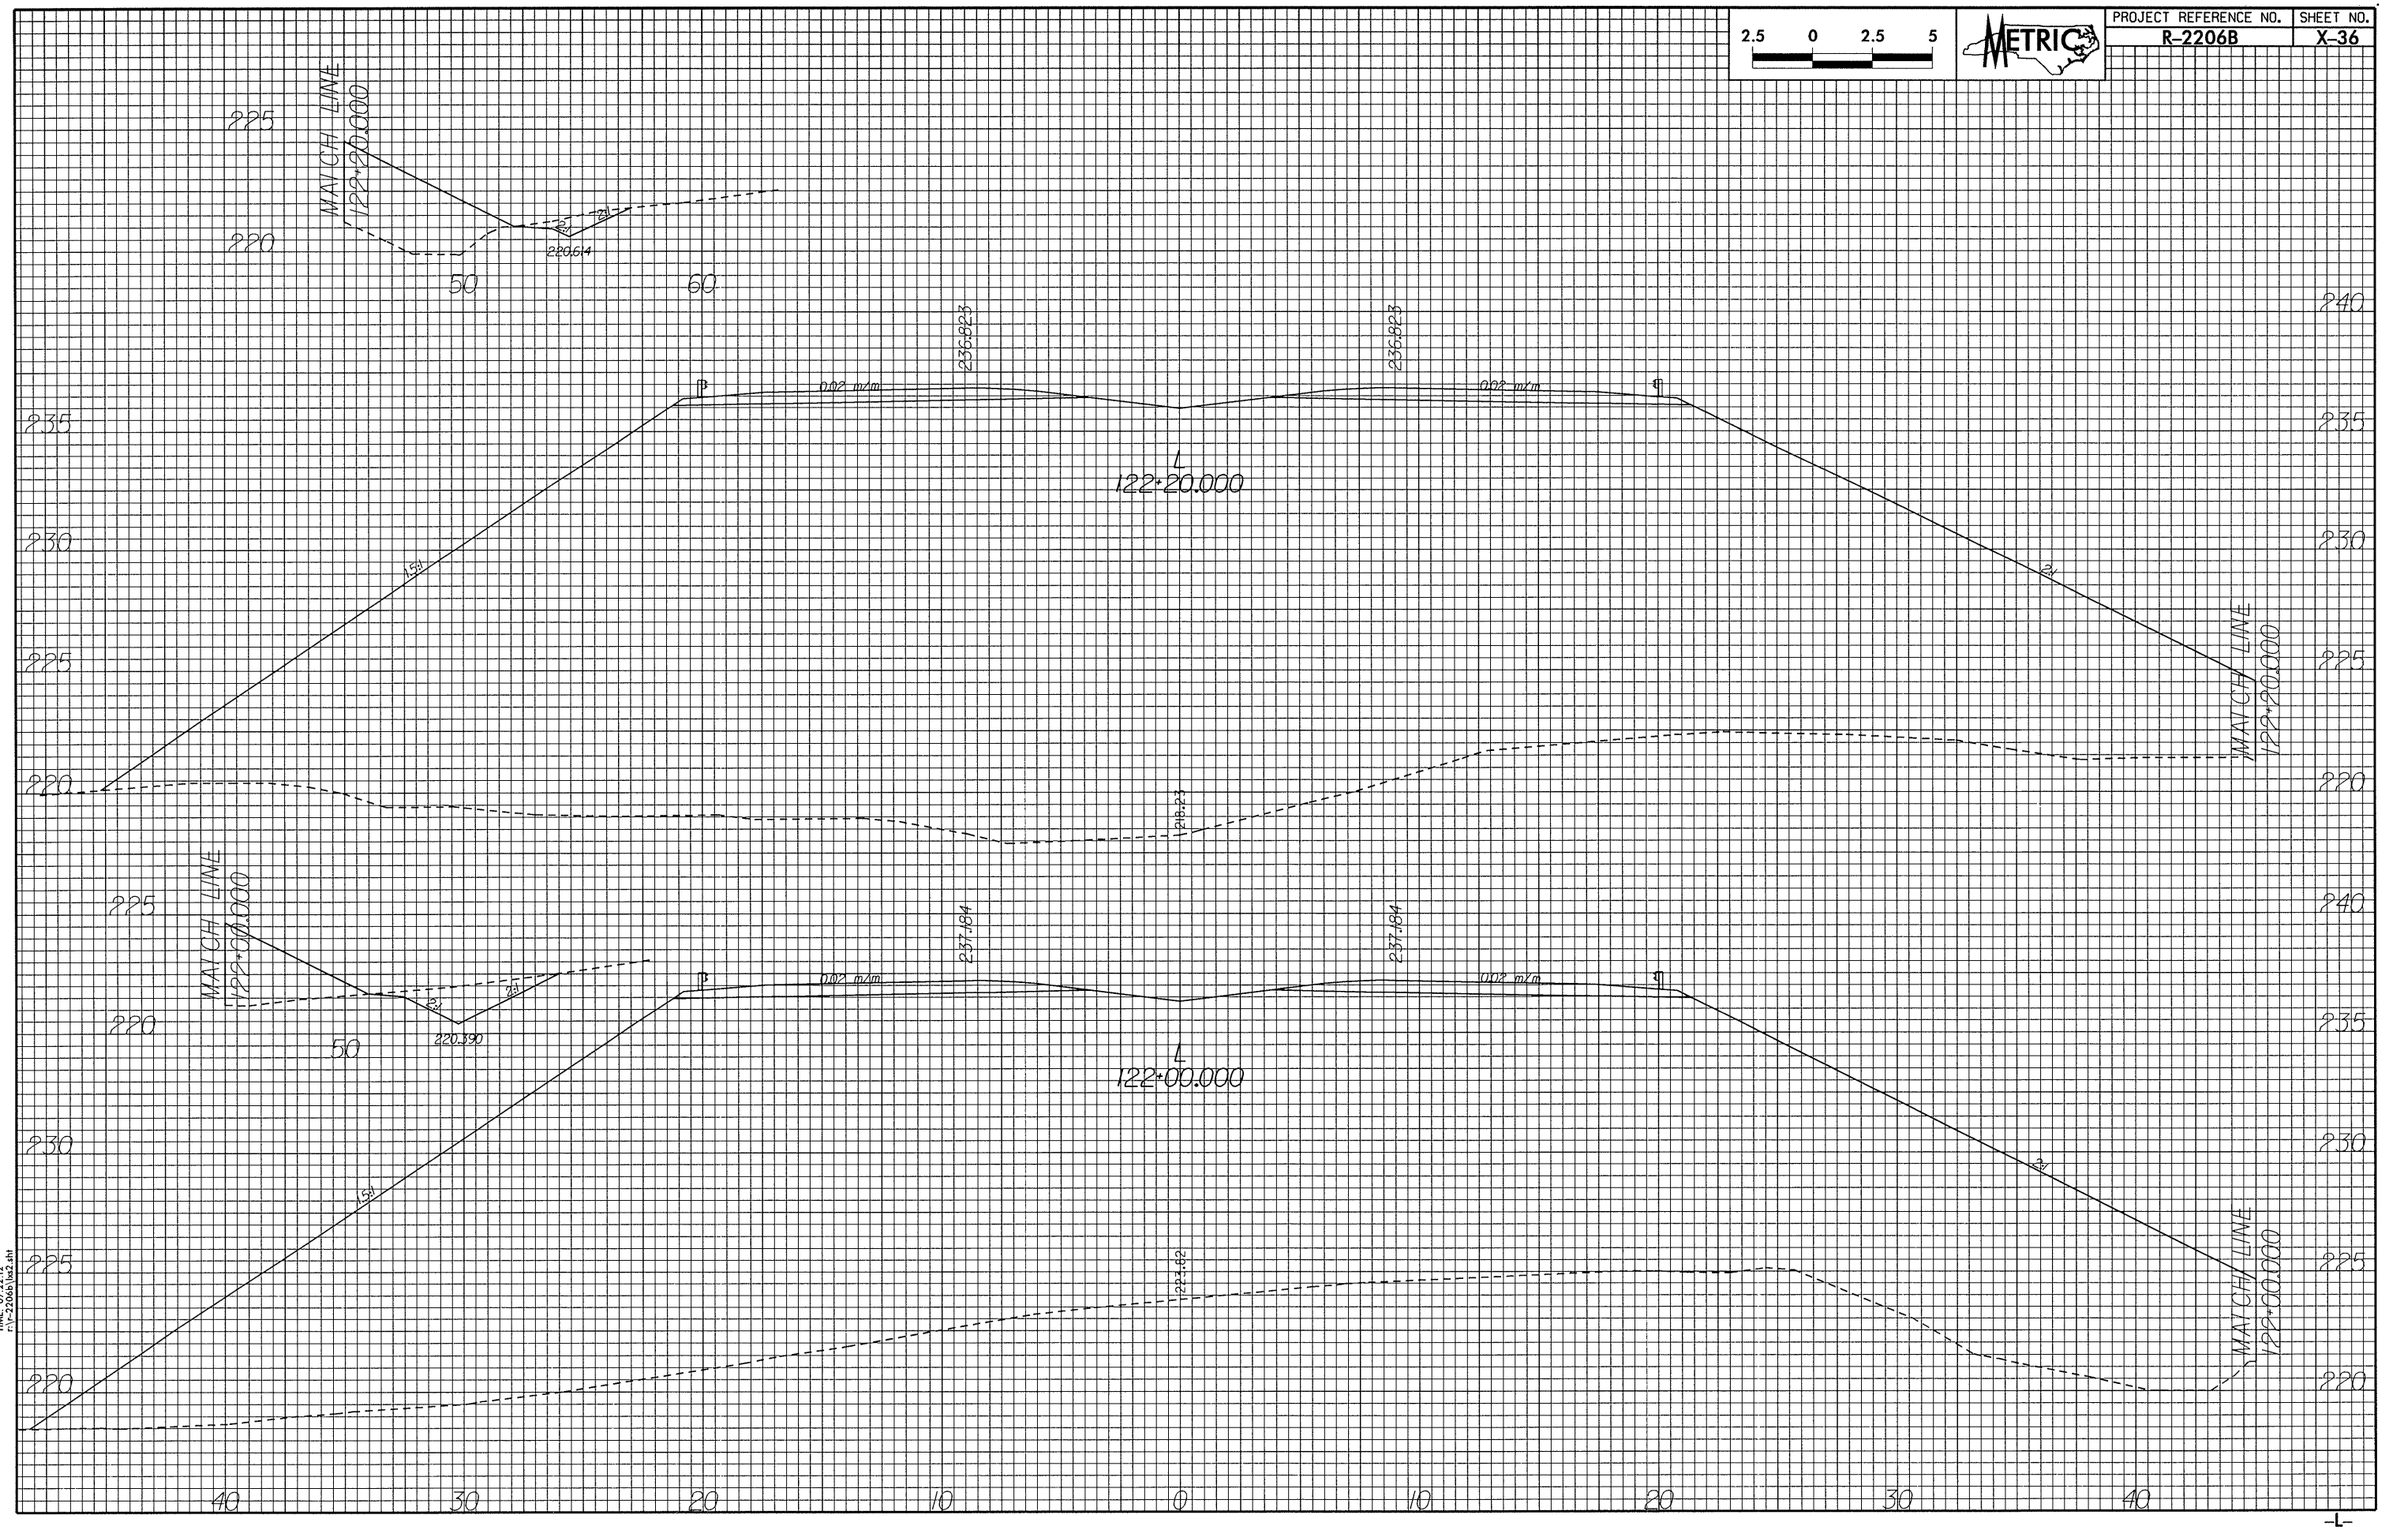

DATE: 02 AUG 2001
TIME: 07:21:12
FILE: R2206B02.dgn