PROJECT REFERENCE NO.	SHEET NO.
R-2206B	X-33

2.5 0 2.5 5

METRIC

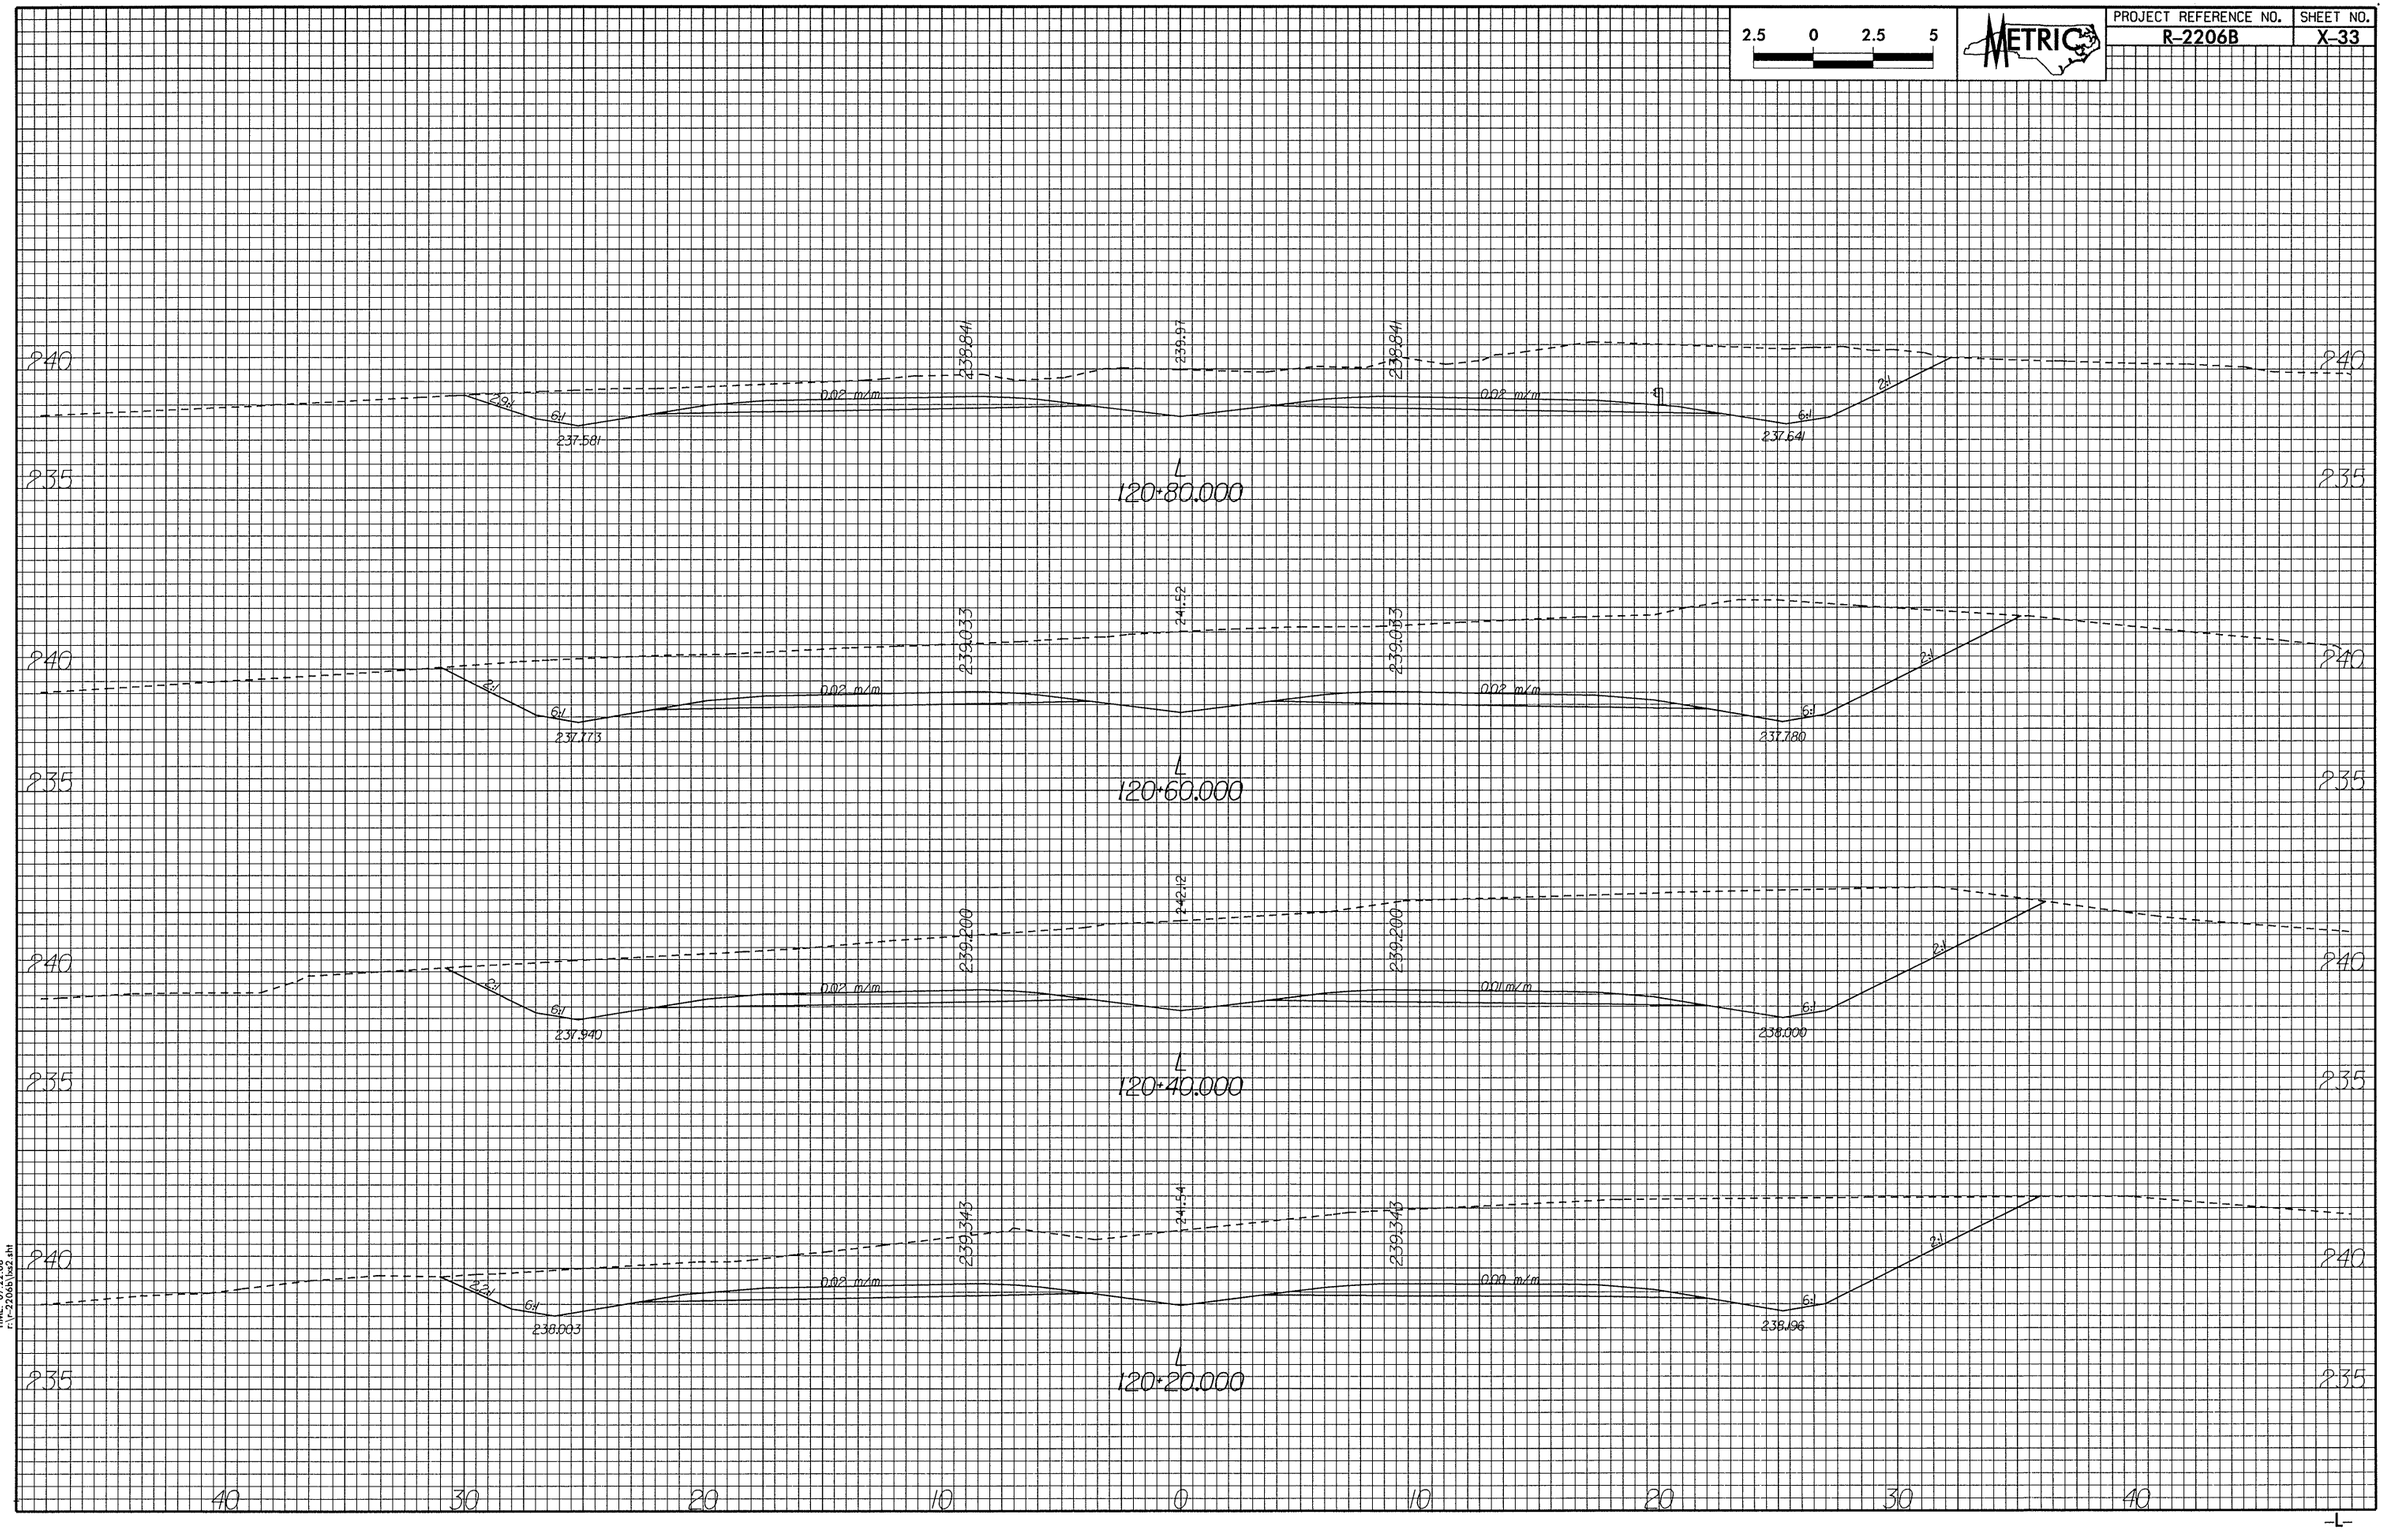

DATE: 02 AUG 2001
TIME: 07:00:00
r:\r-2206b\bs2.sht