PROJECT REFERENCE NO.	SHEET NO.
R-2206B	X-26

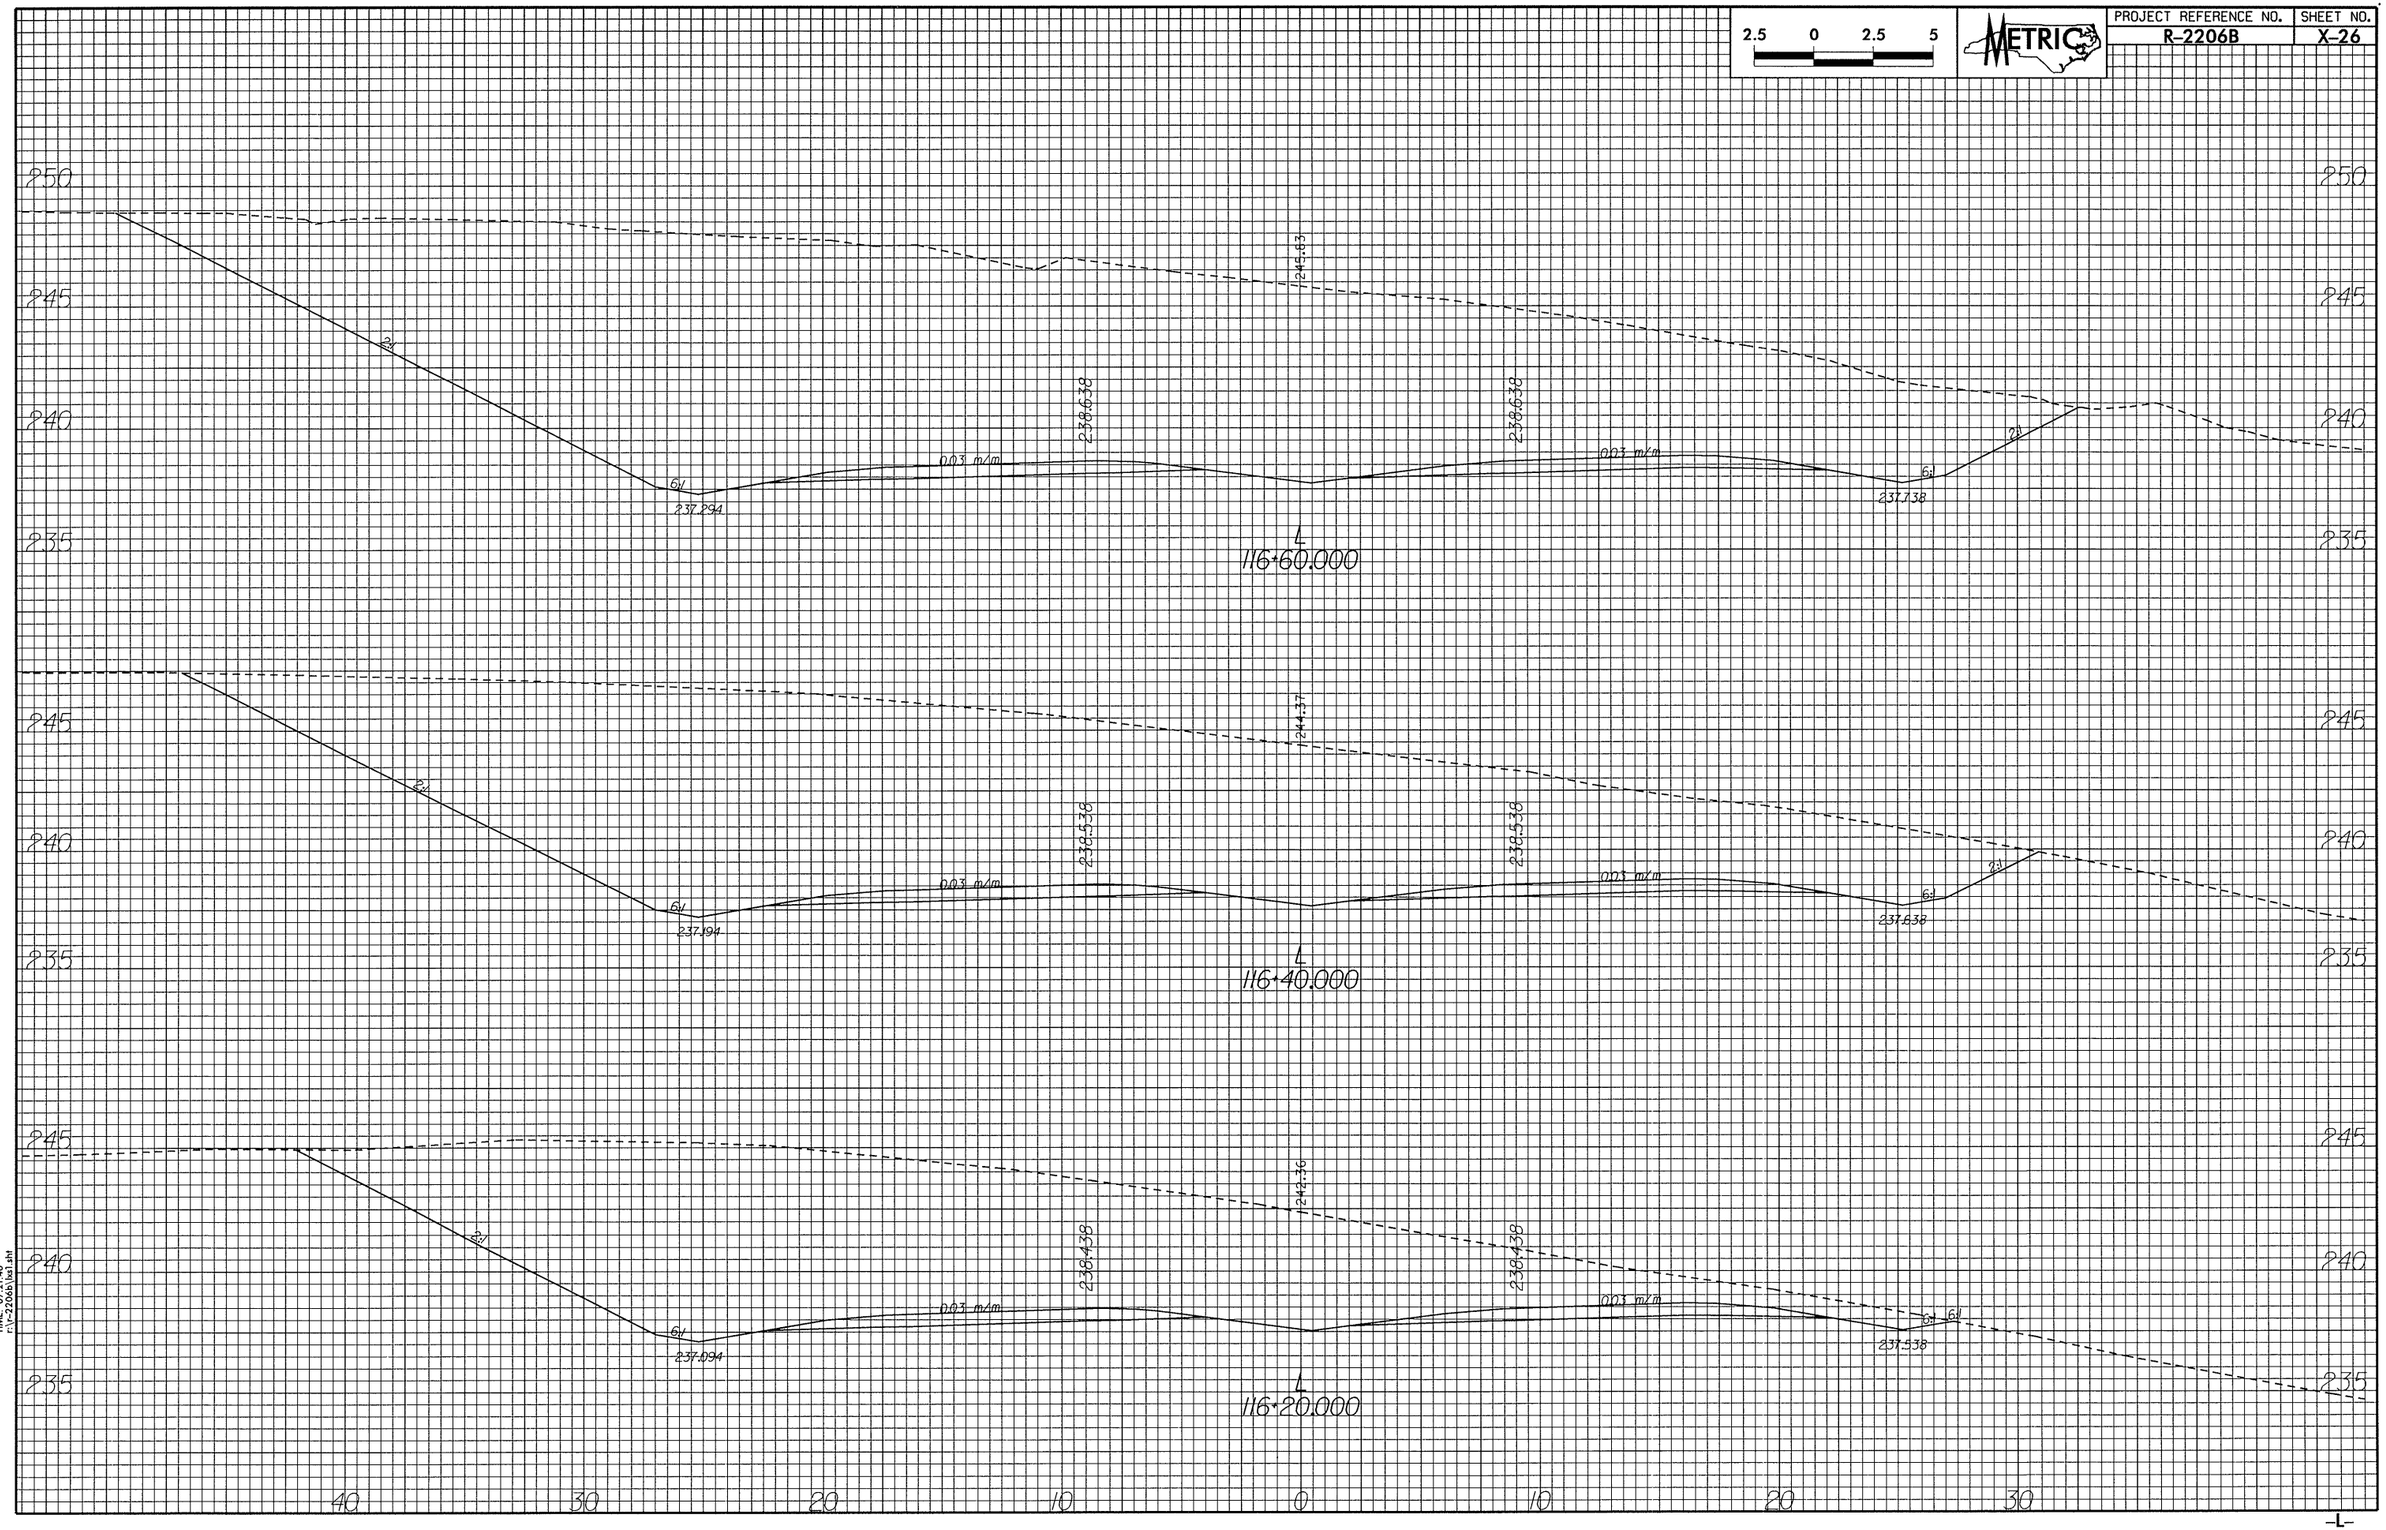

DATE: 02 AUG 2001
TIME: 07:21:46
n:\r-2206b\ba1.sht