| PROJECT REFERENCE NO. | SHEET NO. |
|---|---|
| R-2206B | X-25 |

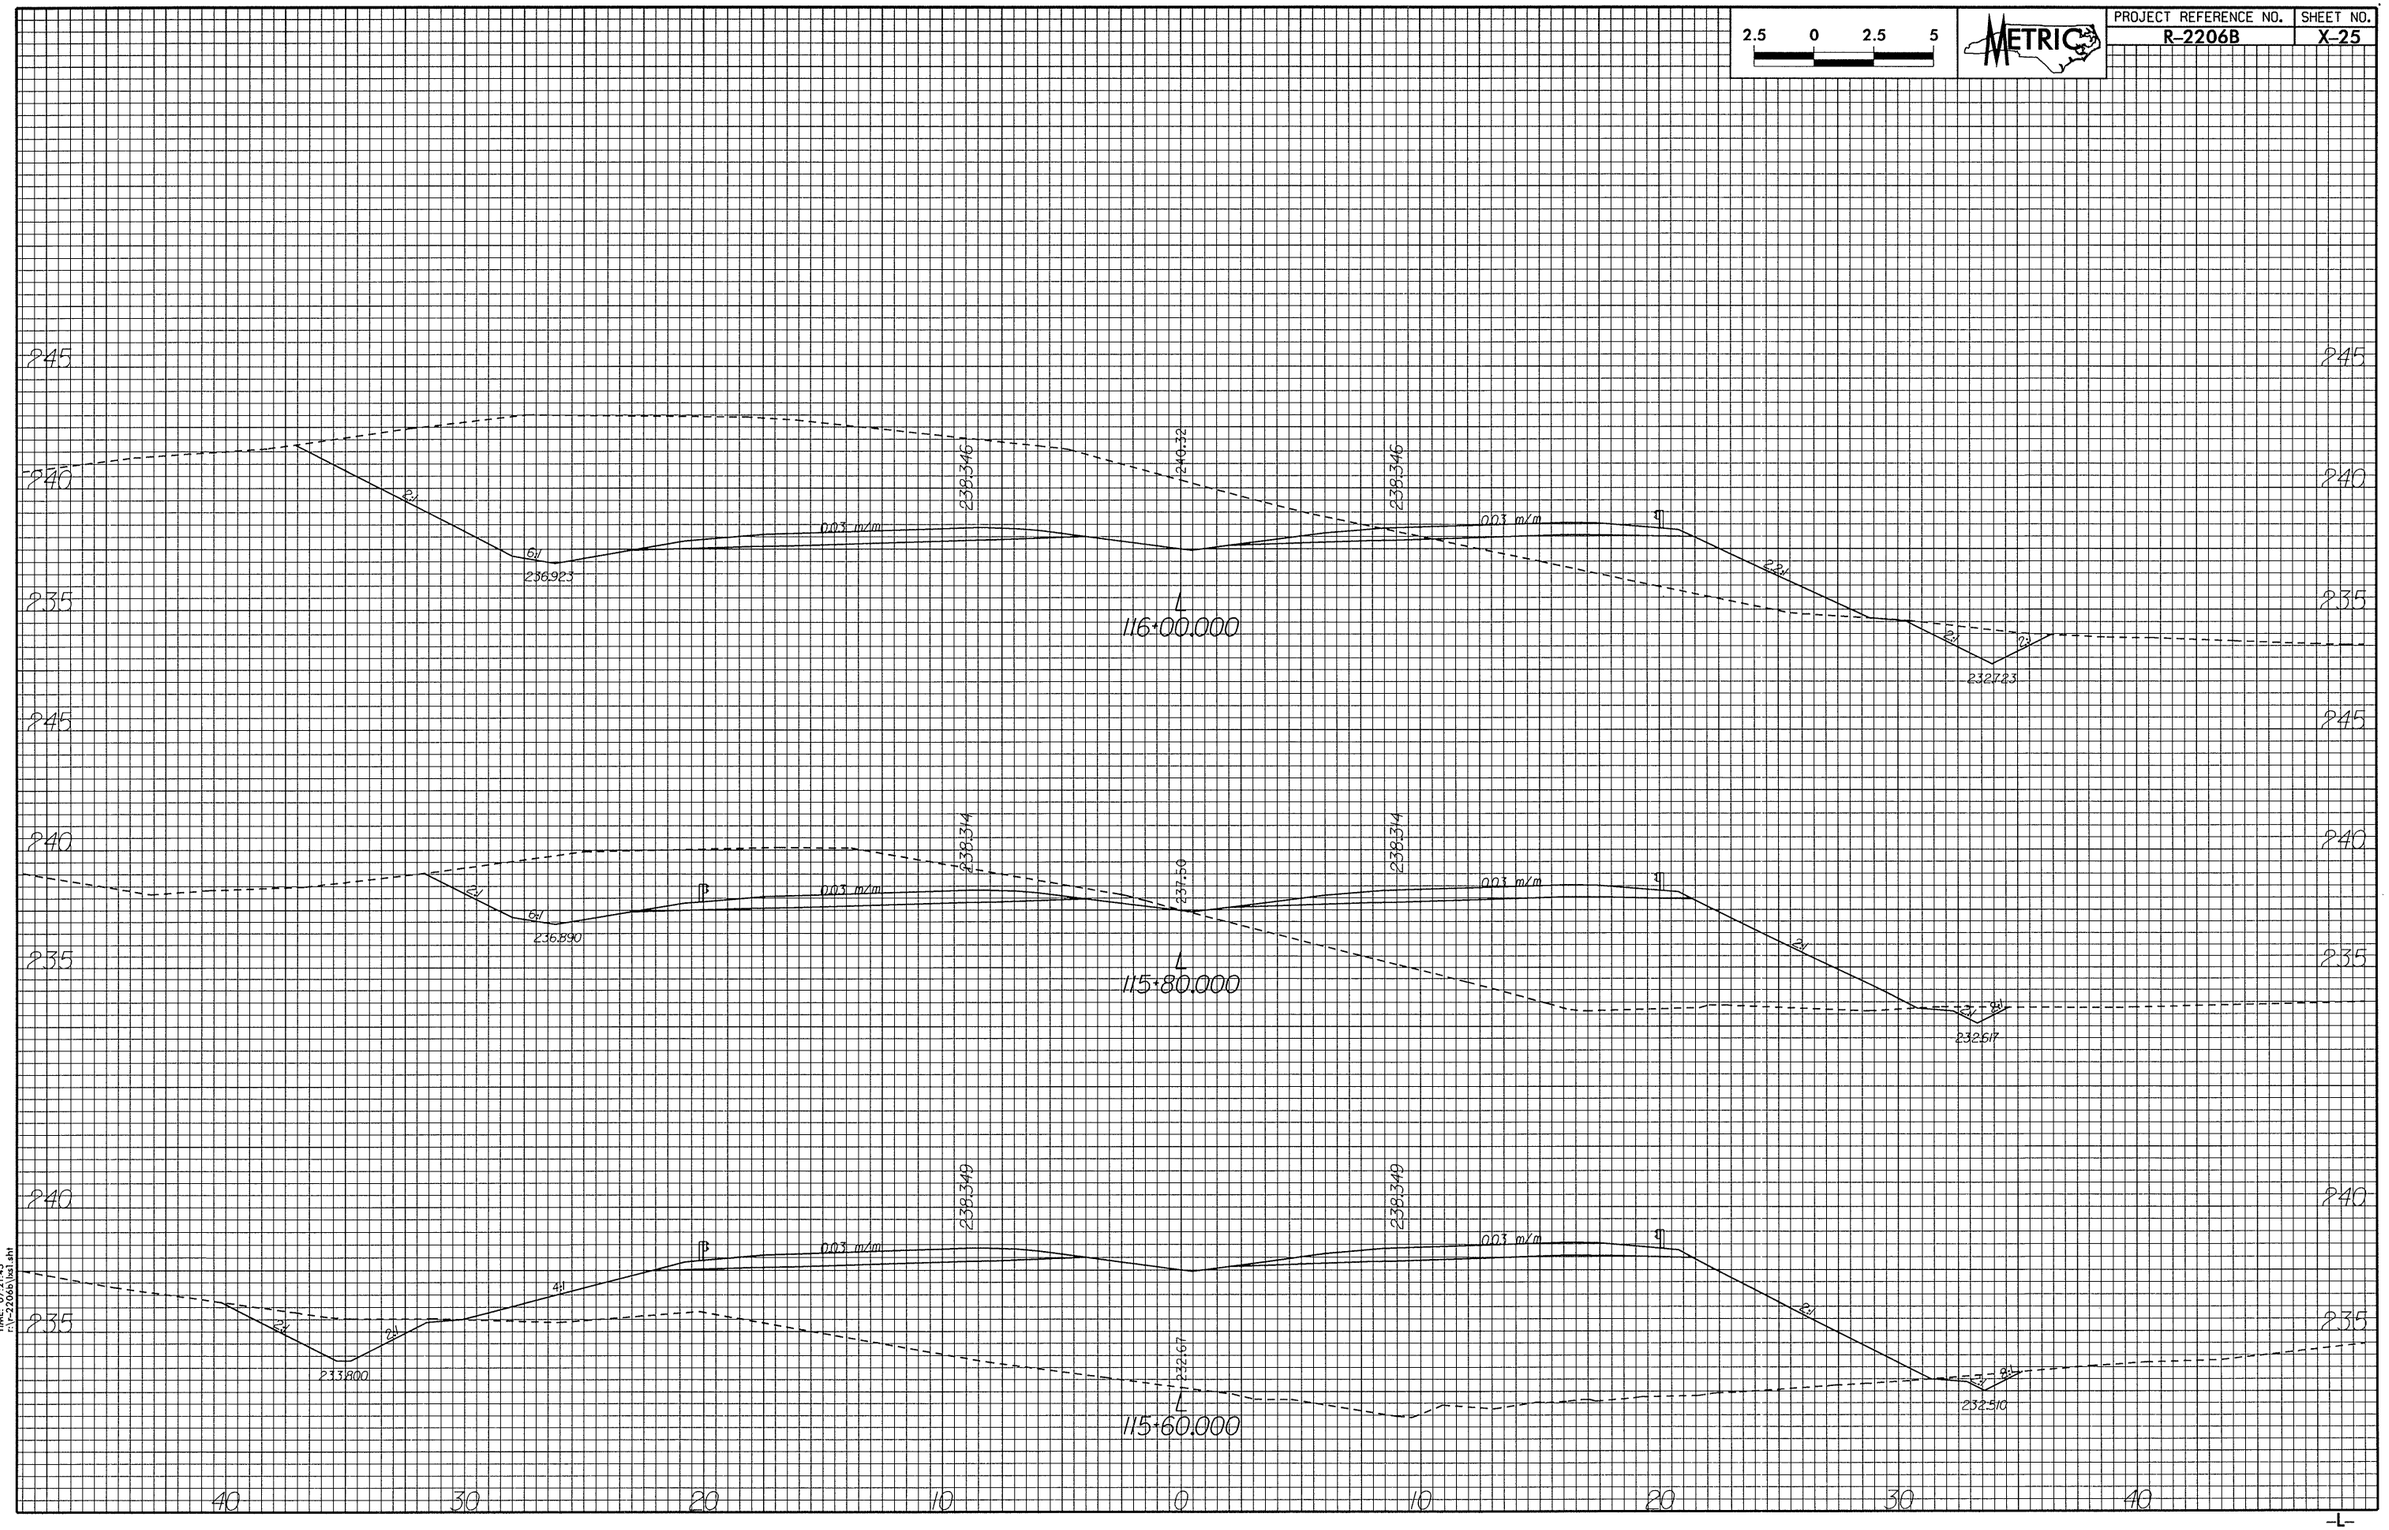


DATE: 02 AUG 2001
TIME: 07:07:45
n:\r-2206b\lsa1.sht