PROJ. REFERENCE NO.	SHEET NO.
B-3879	X-20

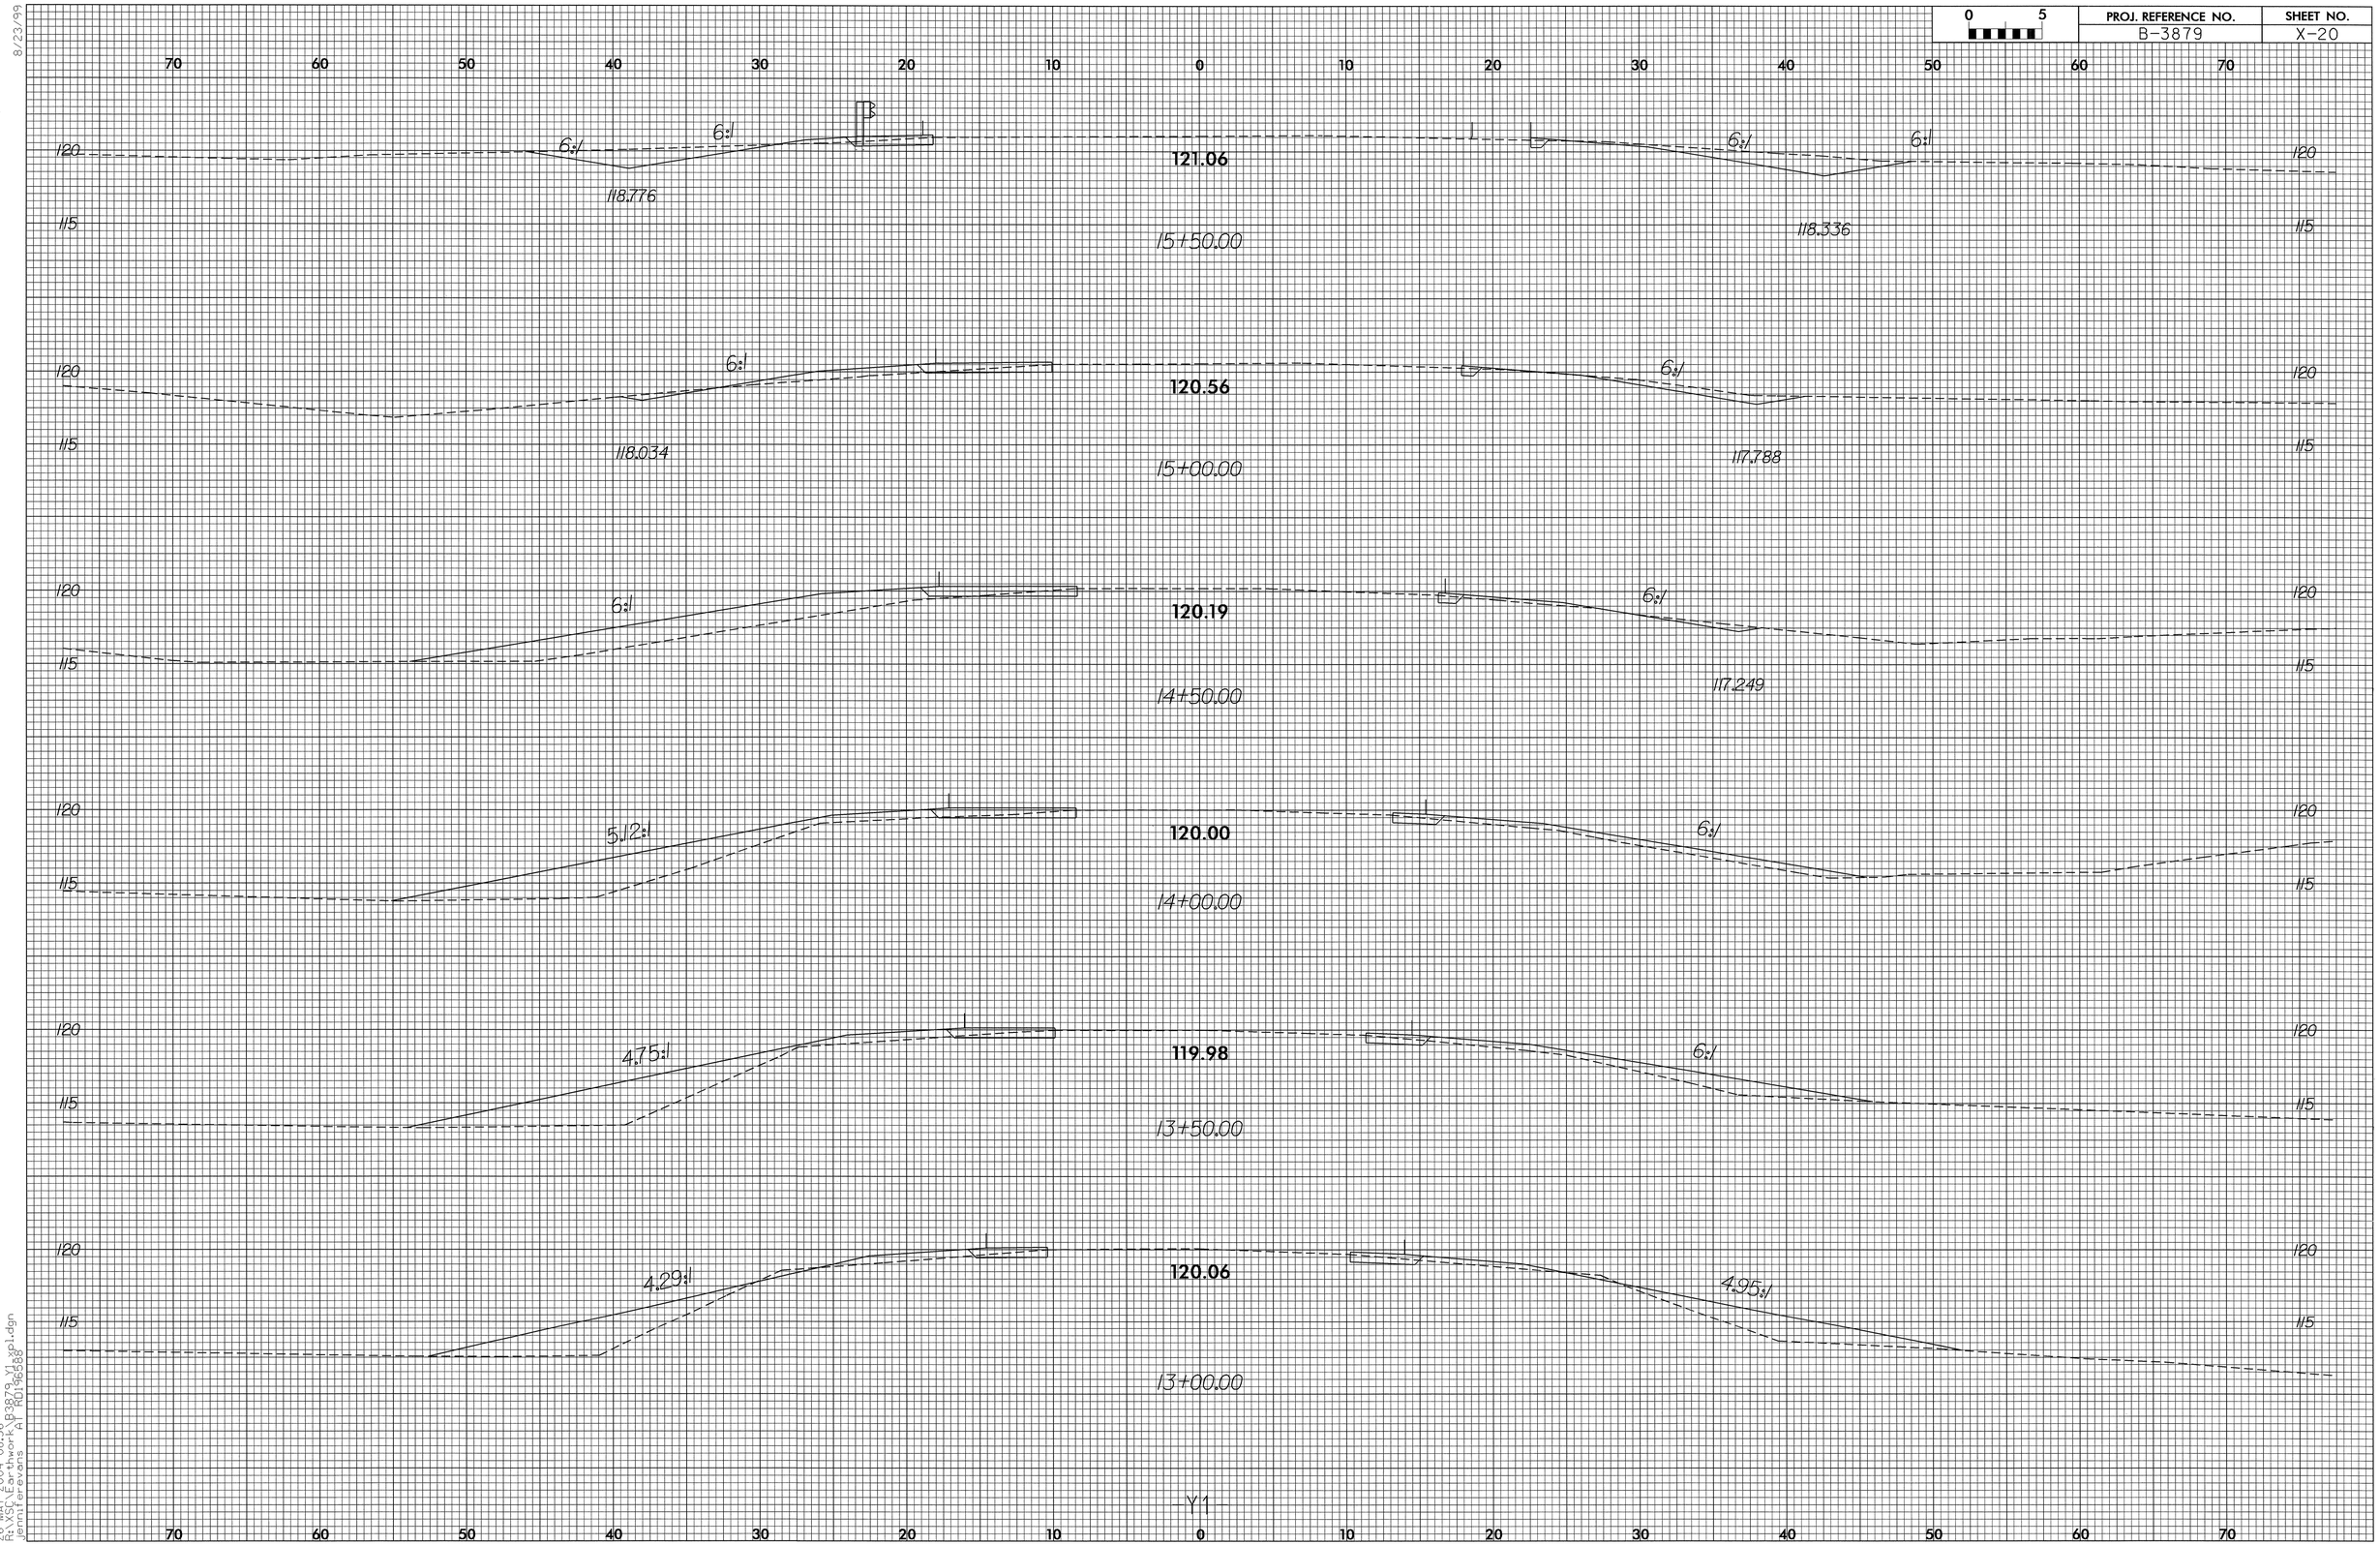

8/23/99

26-MAY-2004 08:56
RD:\WS\Geotechnical\B3879_Y1_xp1.dgn
jenniferevans AT RD196588

RD196588 Wednesday May 26 2004 y1-x20 jenniferevans rd-09oce34