STATE	PROJECT NO.	SHEET NO.	TOTAL SHEETS
N.C.	7CR.10681.3, ETC.	3	20

7CR.10681.3
7CR.20171.3
7CR.20681.3
7CR.306802.3
7CR.306811.3

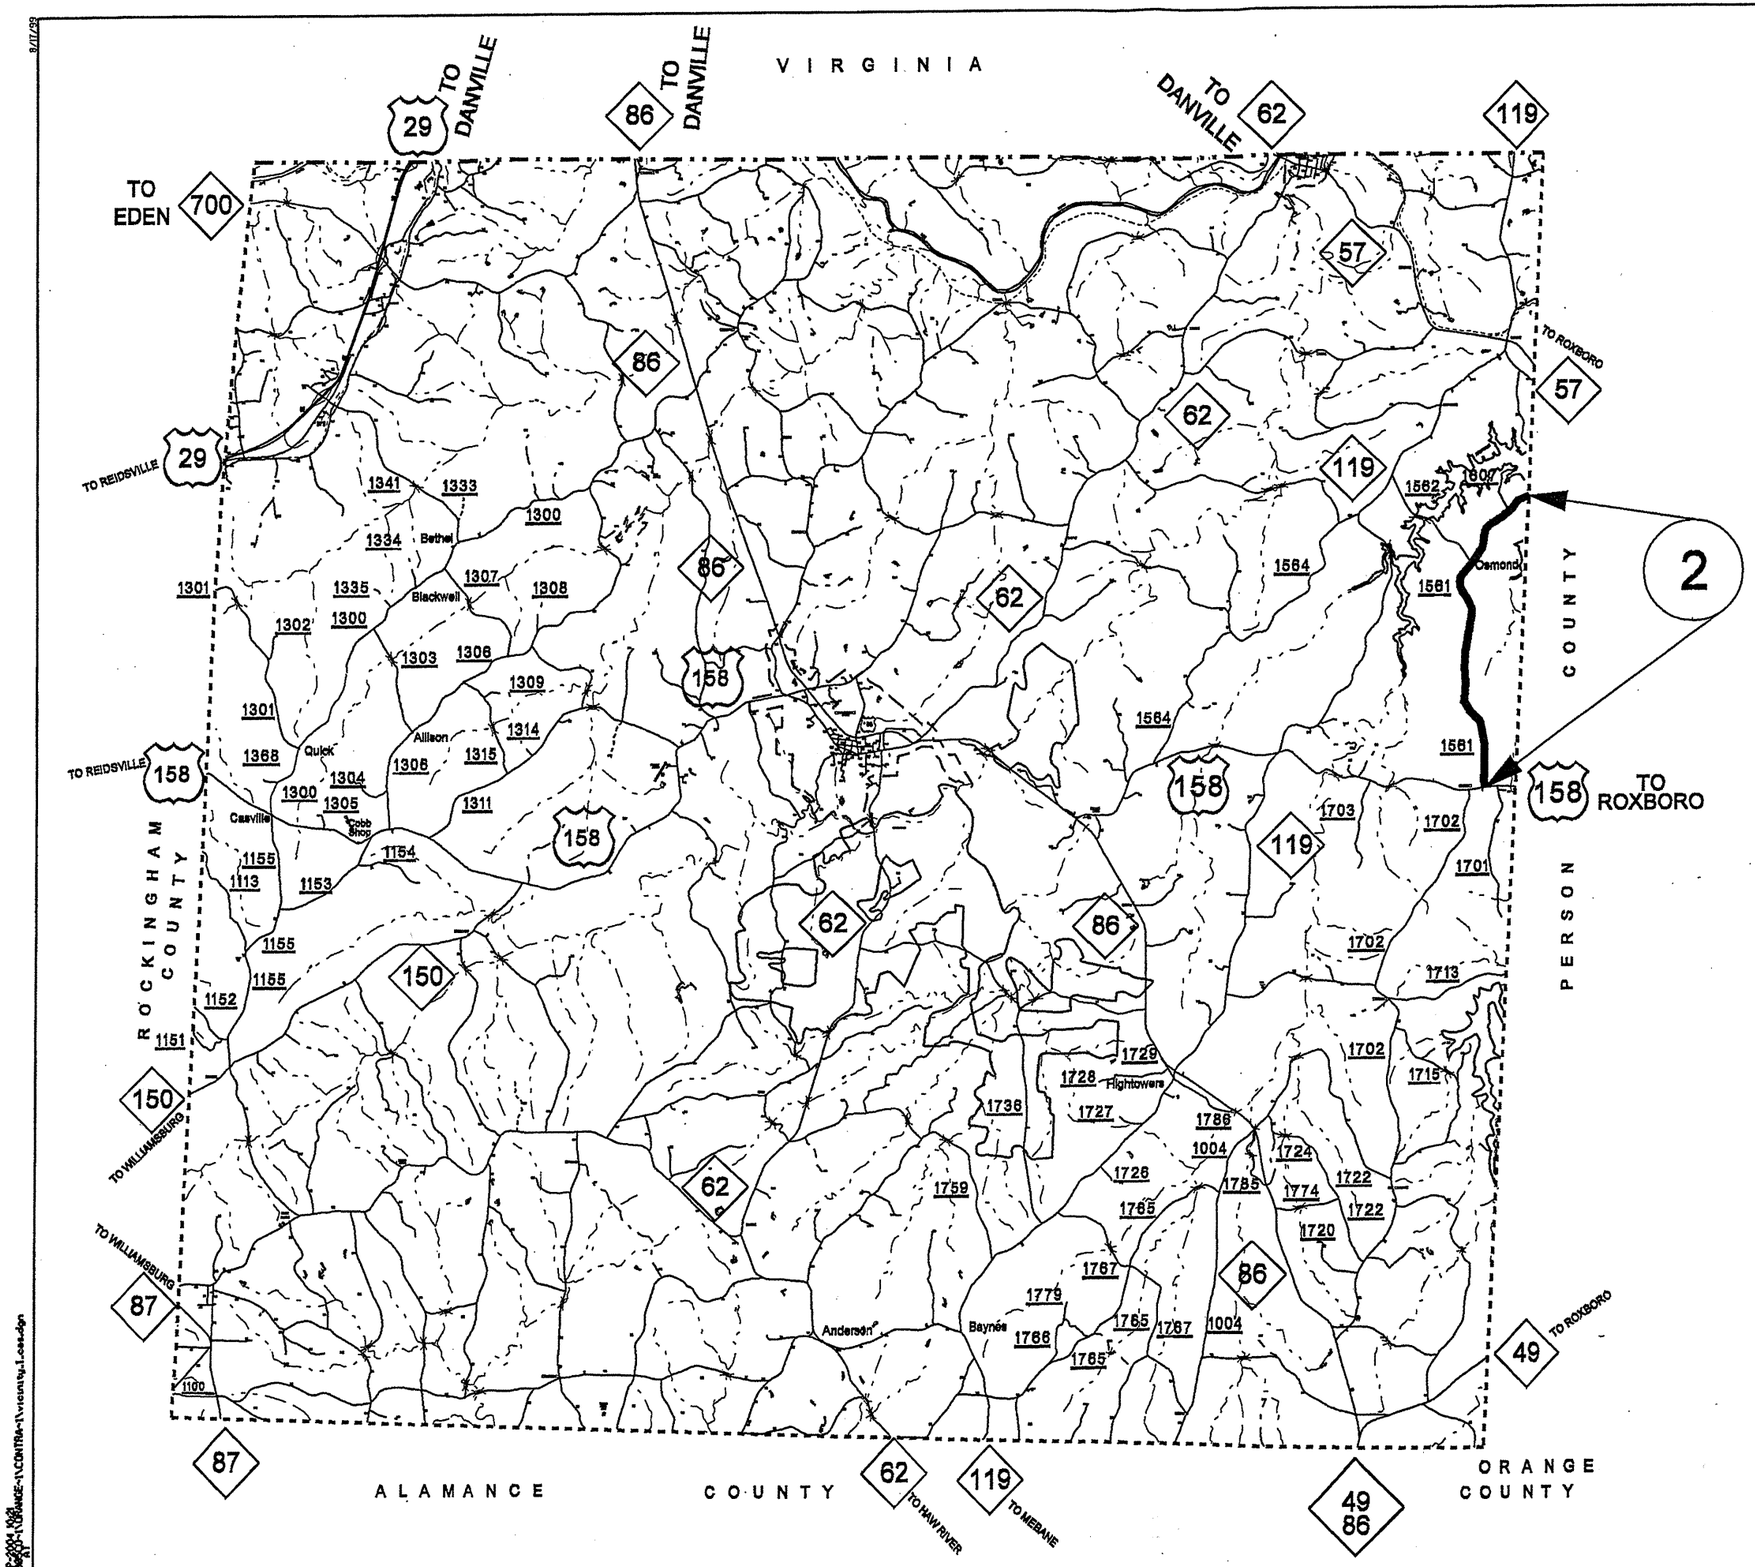

CASWELL COUNTY