METRIC	PROJECT REFERENCE NO.	SHEET NO.
5 0 10	R-0513A	EC-33/CONST.8
CONST.REV.	R /W SHEET NO.	
R /W REV.	ROADWAY DESIGN ENGINEER	HYDRAULICS ENGINEER

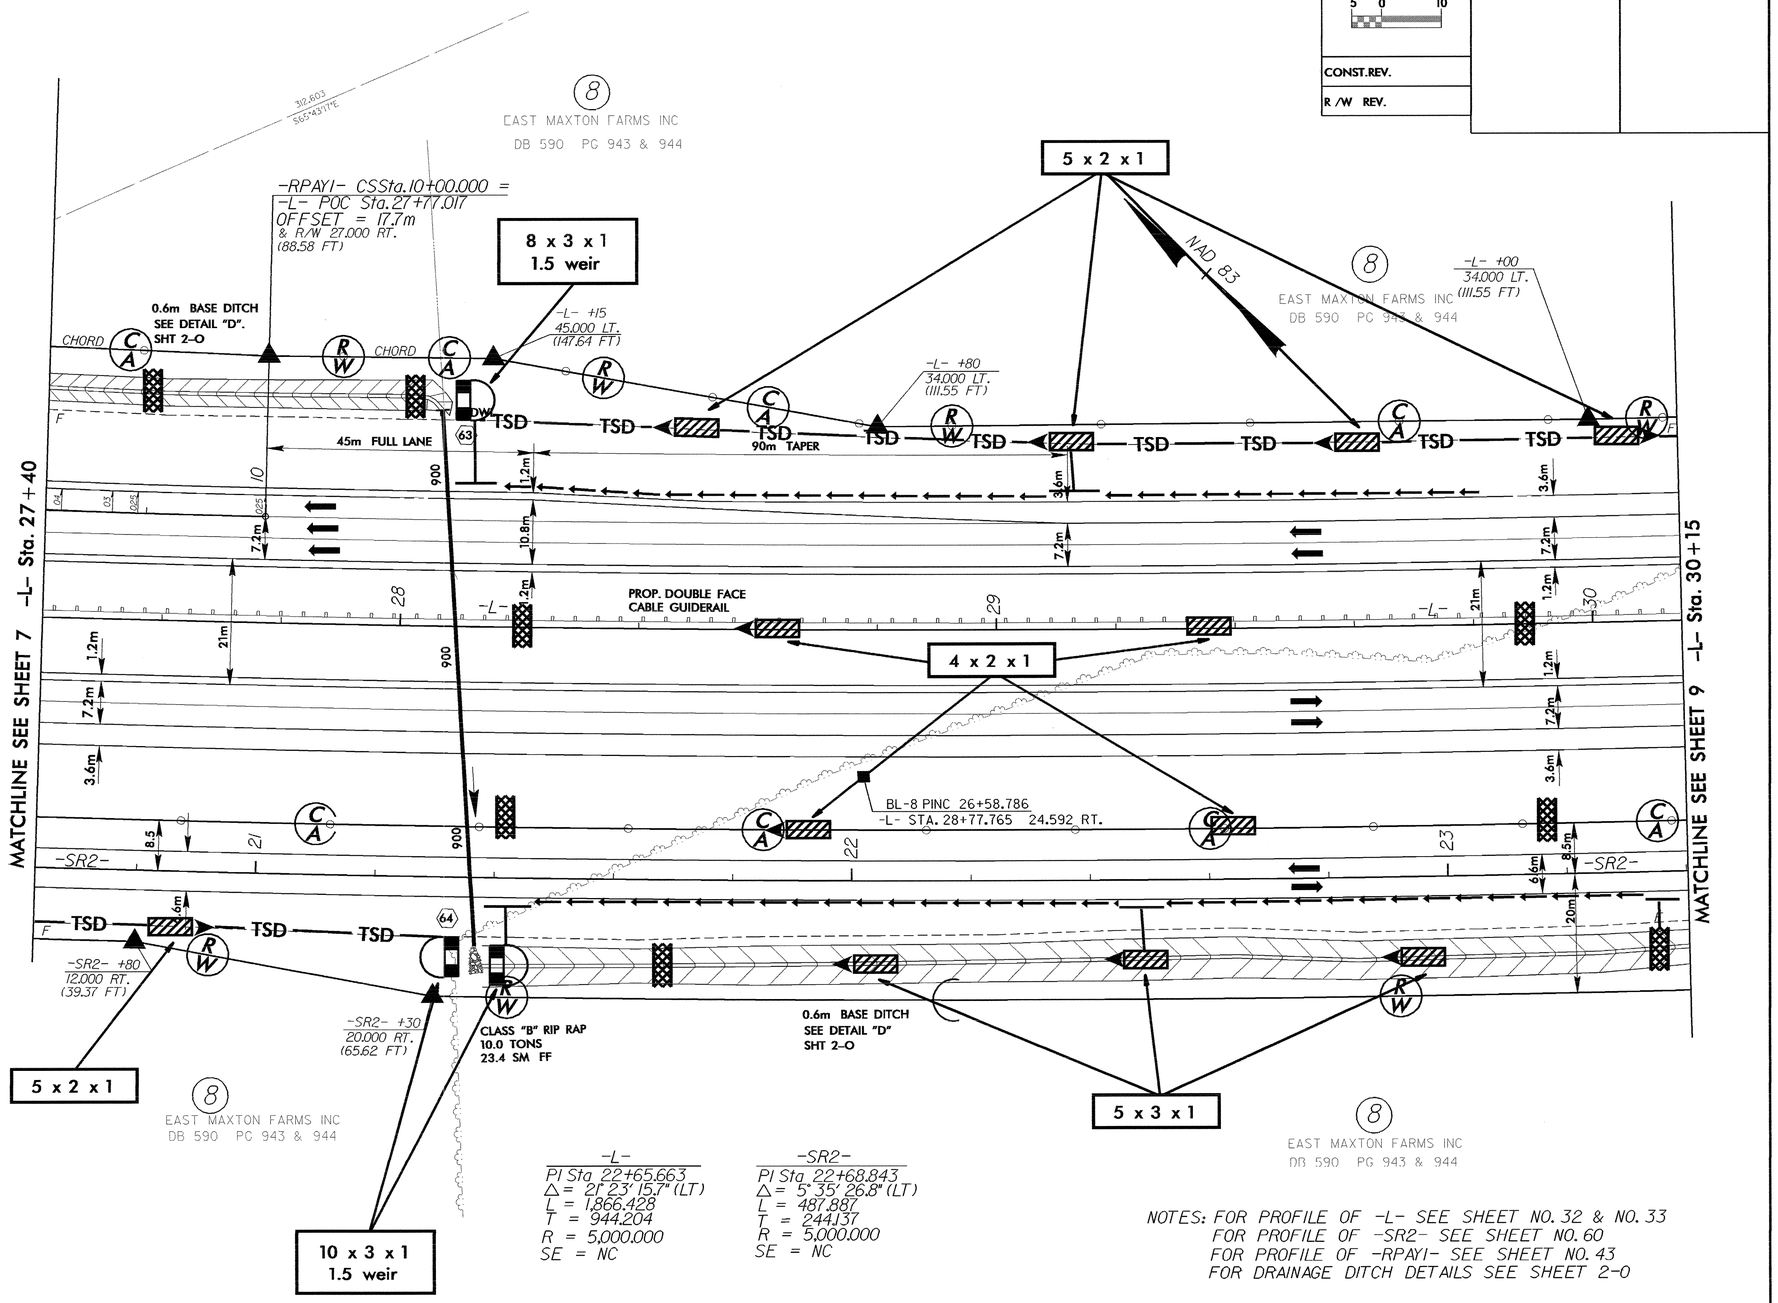

-L-
PI Sta 22+65.663
Δ = 21° 23' 15.7" (LT)
L = 1,866.428
T = 944.204
R = 5,000.000
SE = NC

-SR2-
PI Sta 22+68.843
Δ = 5° 35' 26.8" (LT)
L = 487.887
T = 244.137
R = 5,000.000
SE = NC

NOTES: FOR PROFILE OF -L- SEE SHEET NO. 32 & NO. 33
FOR PROFILE OF -SR2- SEE SHEET NO. 60
FOR PROFILE OF -RPAY1- SEE SHEET NO. 43
FOR DRAINAGE DITCH DETAILS SEE SHEET 2-O

30-SEP-2004 09:04
dlarmstrong
m:\roadway\r-0513a\detail\proj\r-0513as05.psh