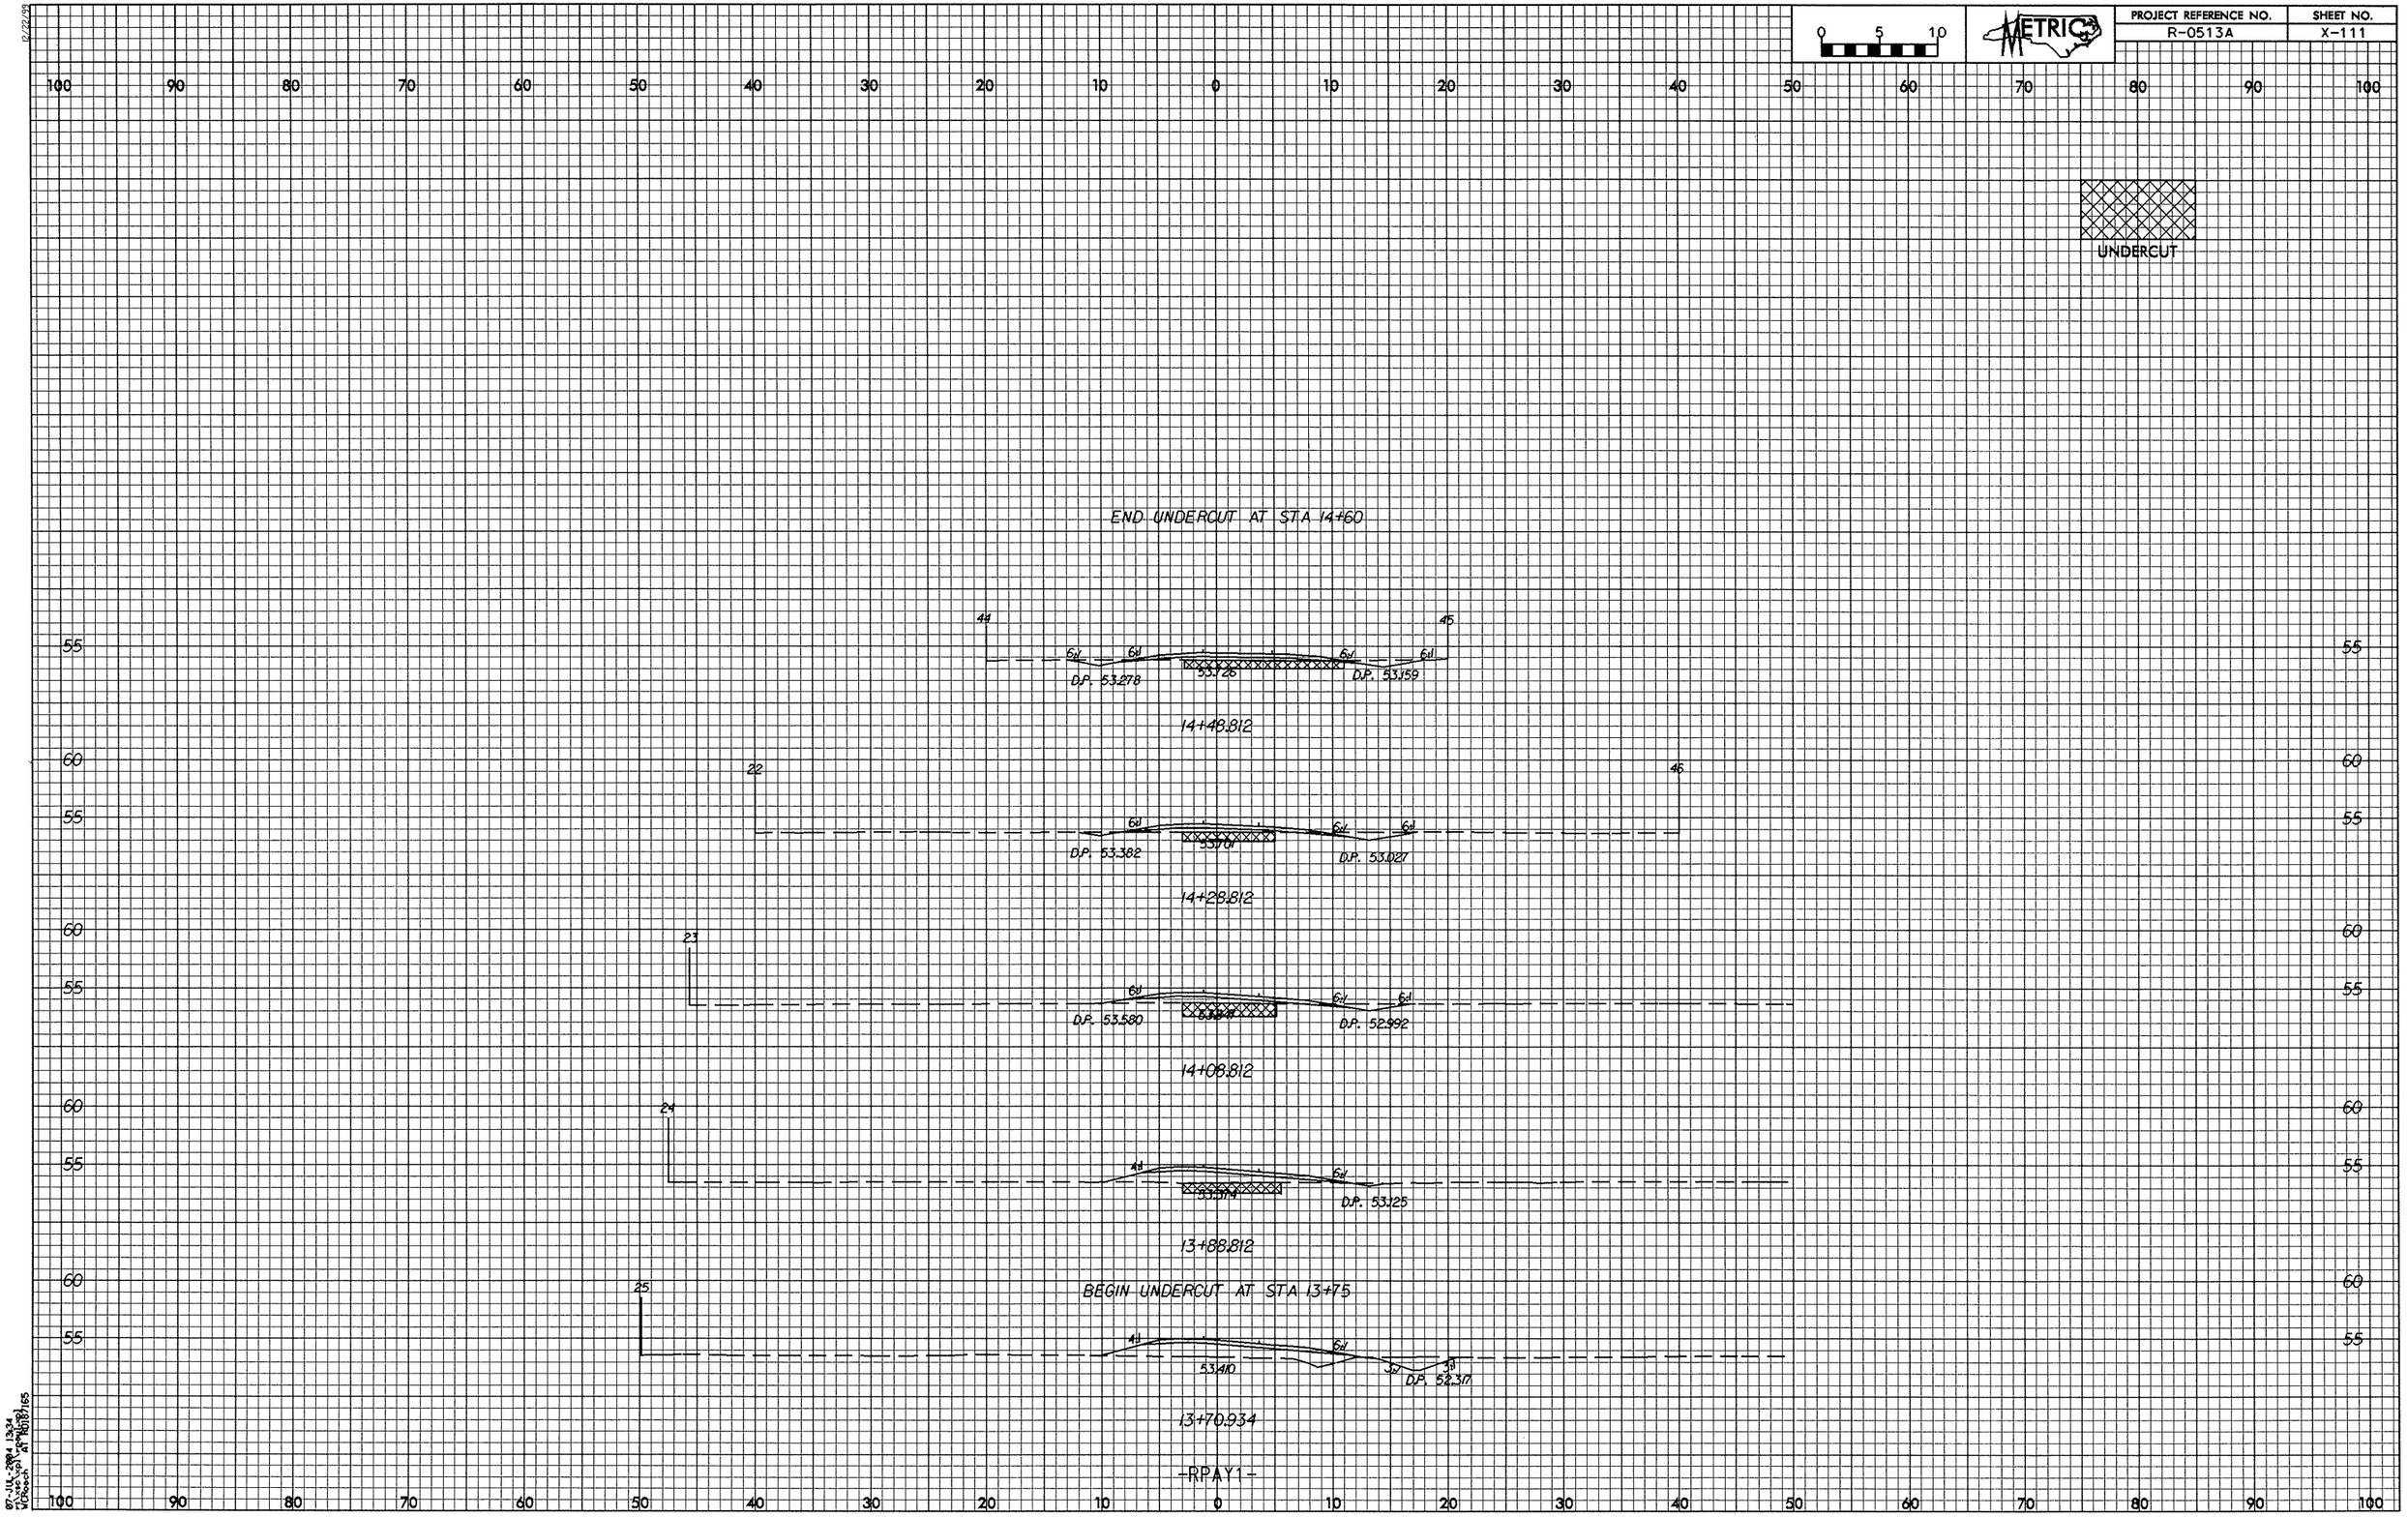

PROJECT REFERENCE NO.
R-0513A
SHEET NO.
X-111
METRIC
UNDERCUT
END UNDERCUT AT STA 14+60
D.P. 53.278
53.726
D.P. 53.159
14+48.812
D.P. 53.382
D.P. 53.027
14+28.812
D.P. 53.580
D.P. 52.992
14+08.812
D.P. 53.125
13+88.812
BEGIN UNDERCUT AT STA 13+75
53.410
D.P. 52.317
13+70.934
-RPAY1-