PROJECT REFERENCE NO.	SHEET NO.
R-0513A	X-71

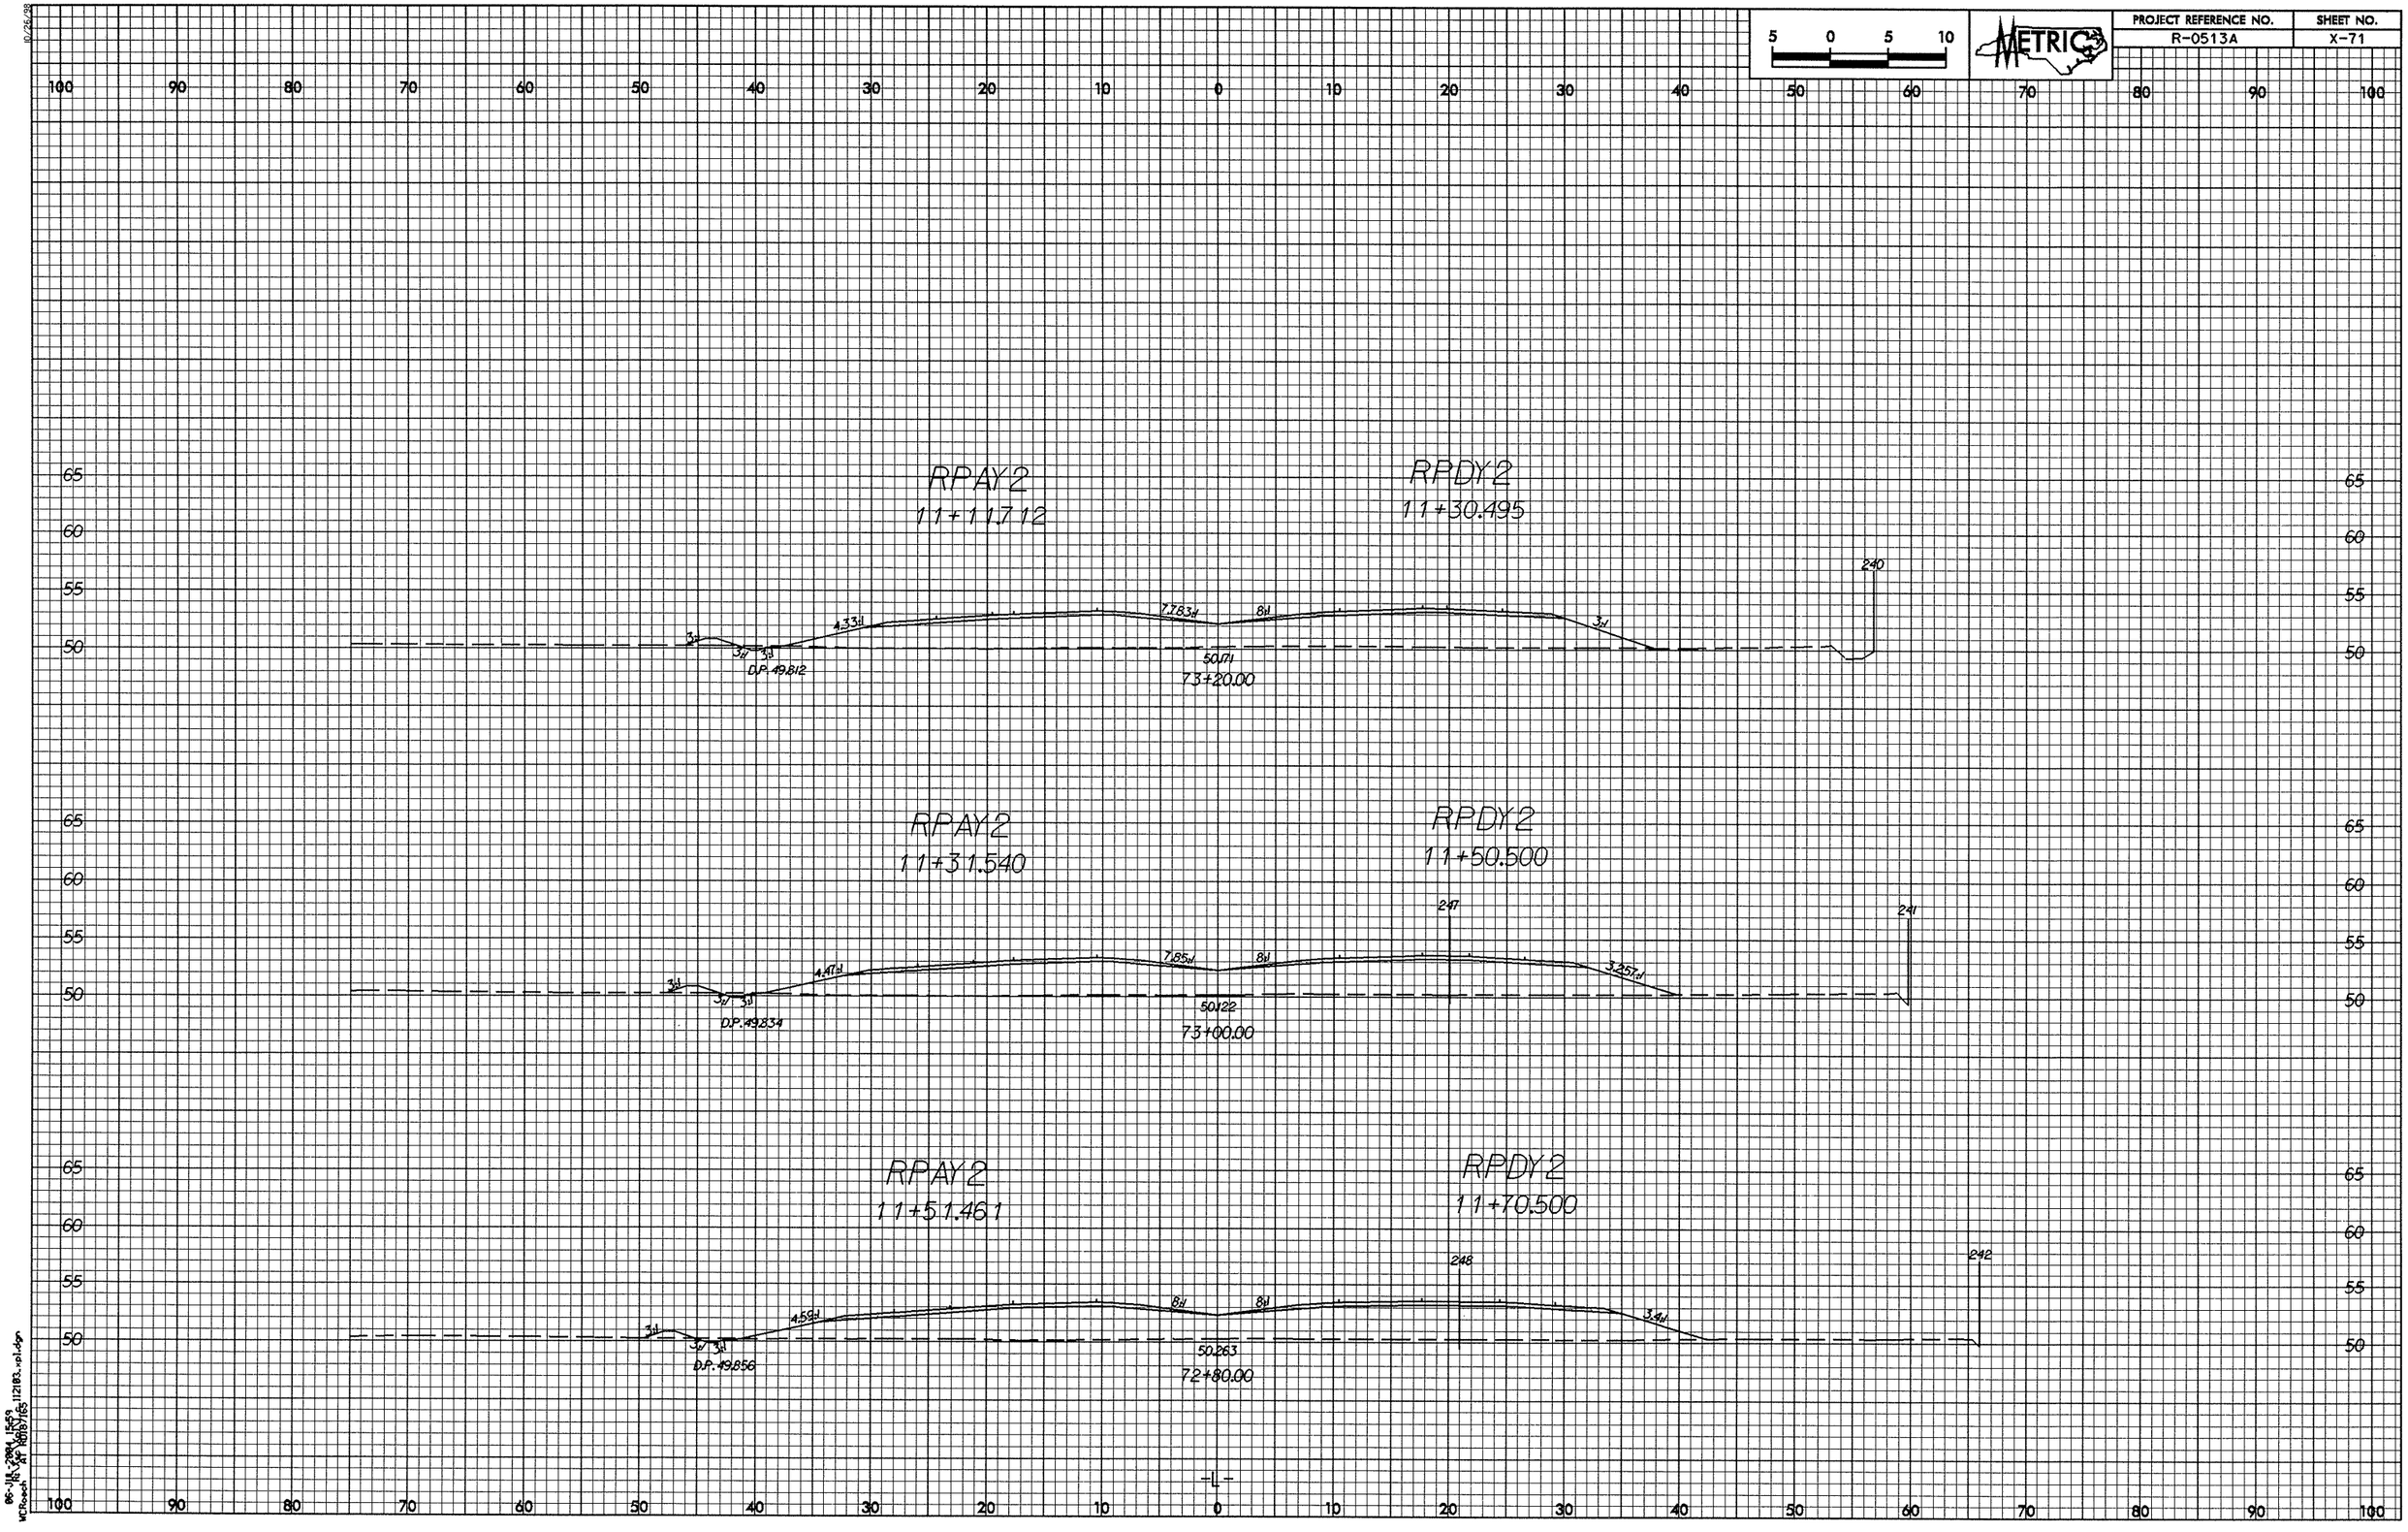

10/26/98

86-JUL-2004 15:59
WCRoach, KP: R0513_rs112183_xpl.dgn