PROJ. REFERENCE NO.	SHEET NO.
I-4025A	X-19

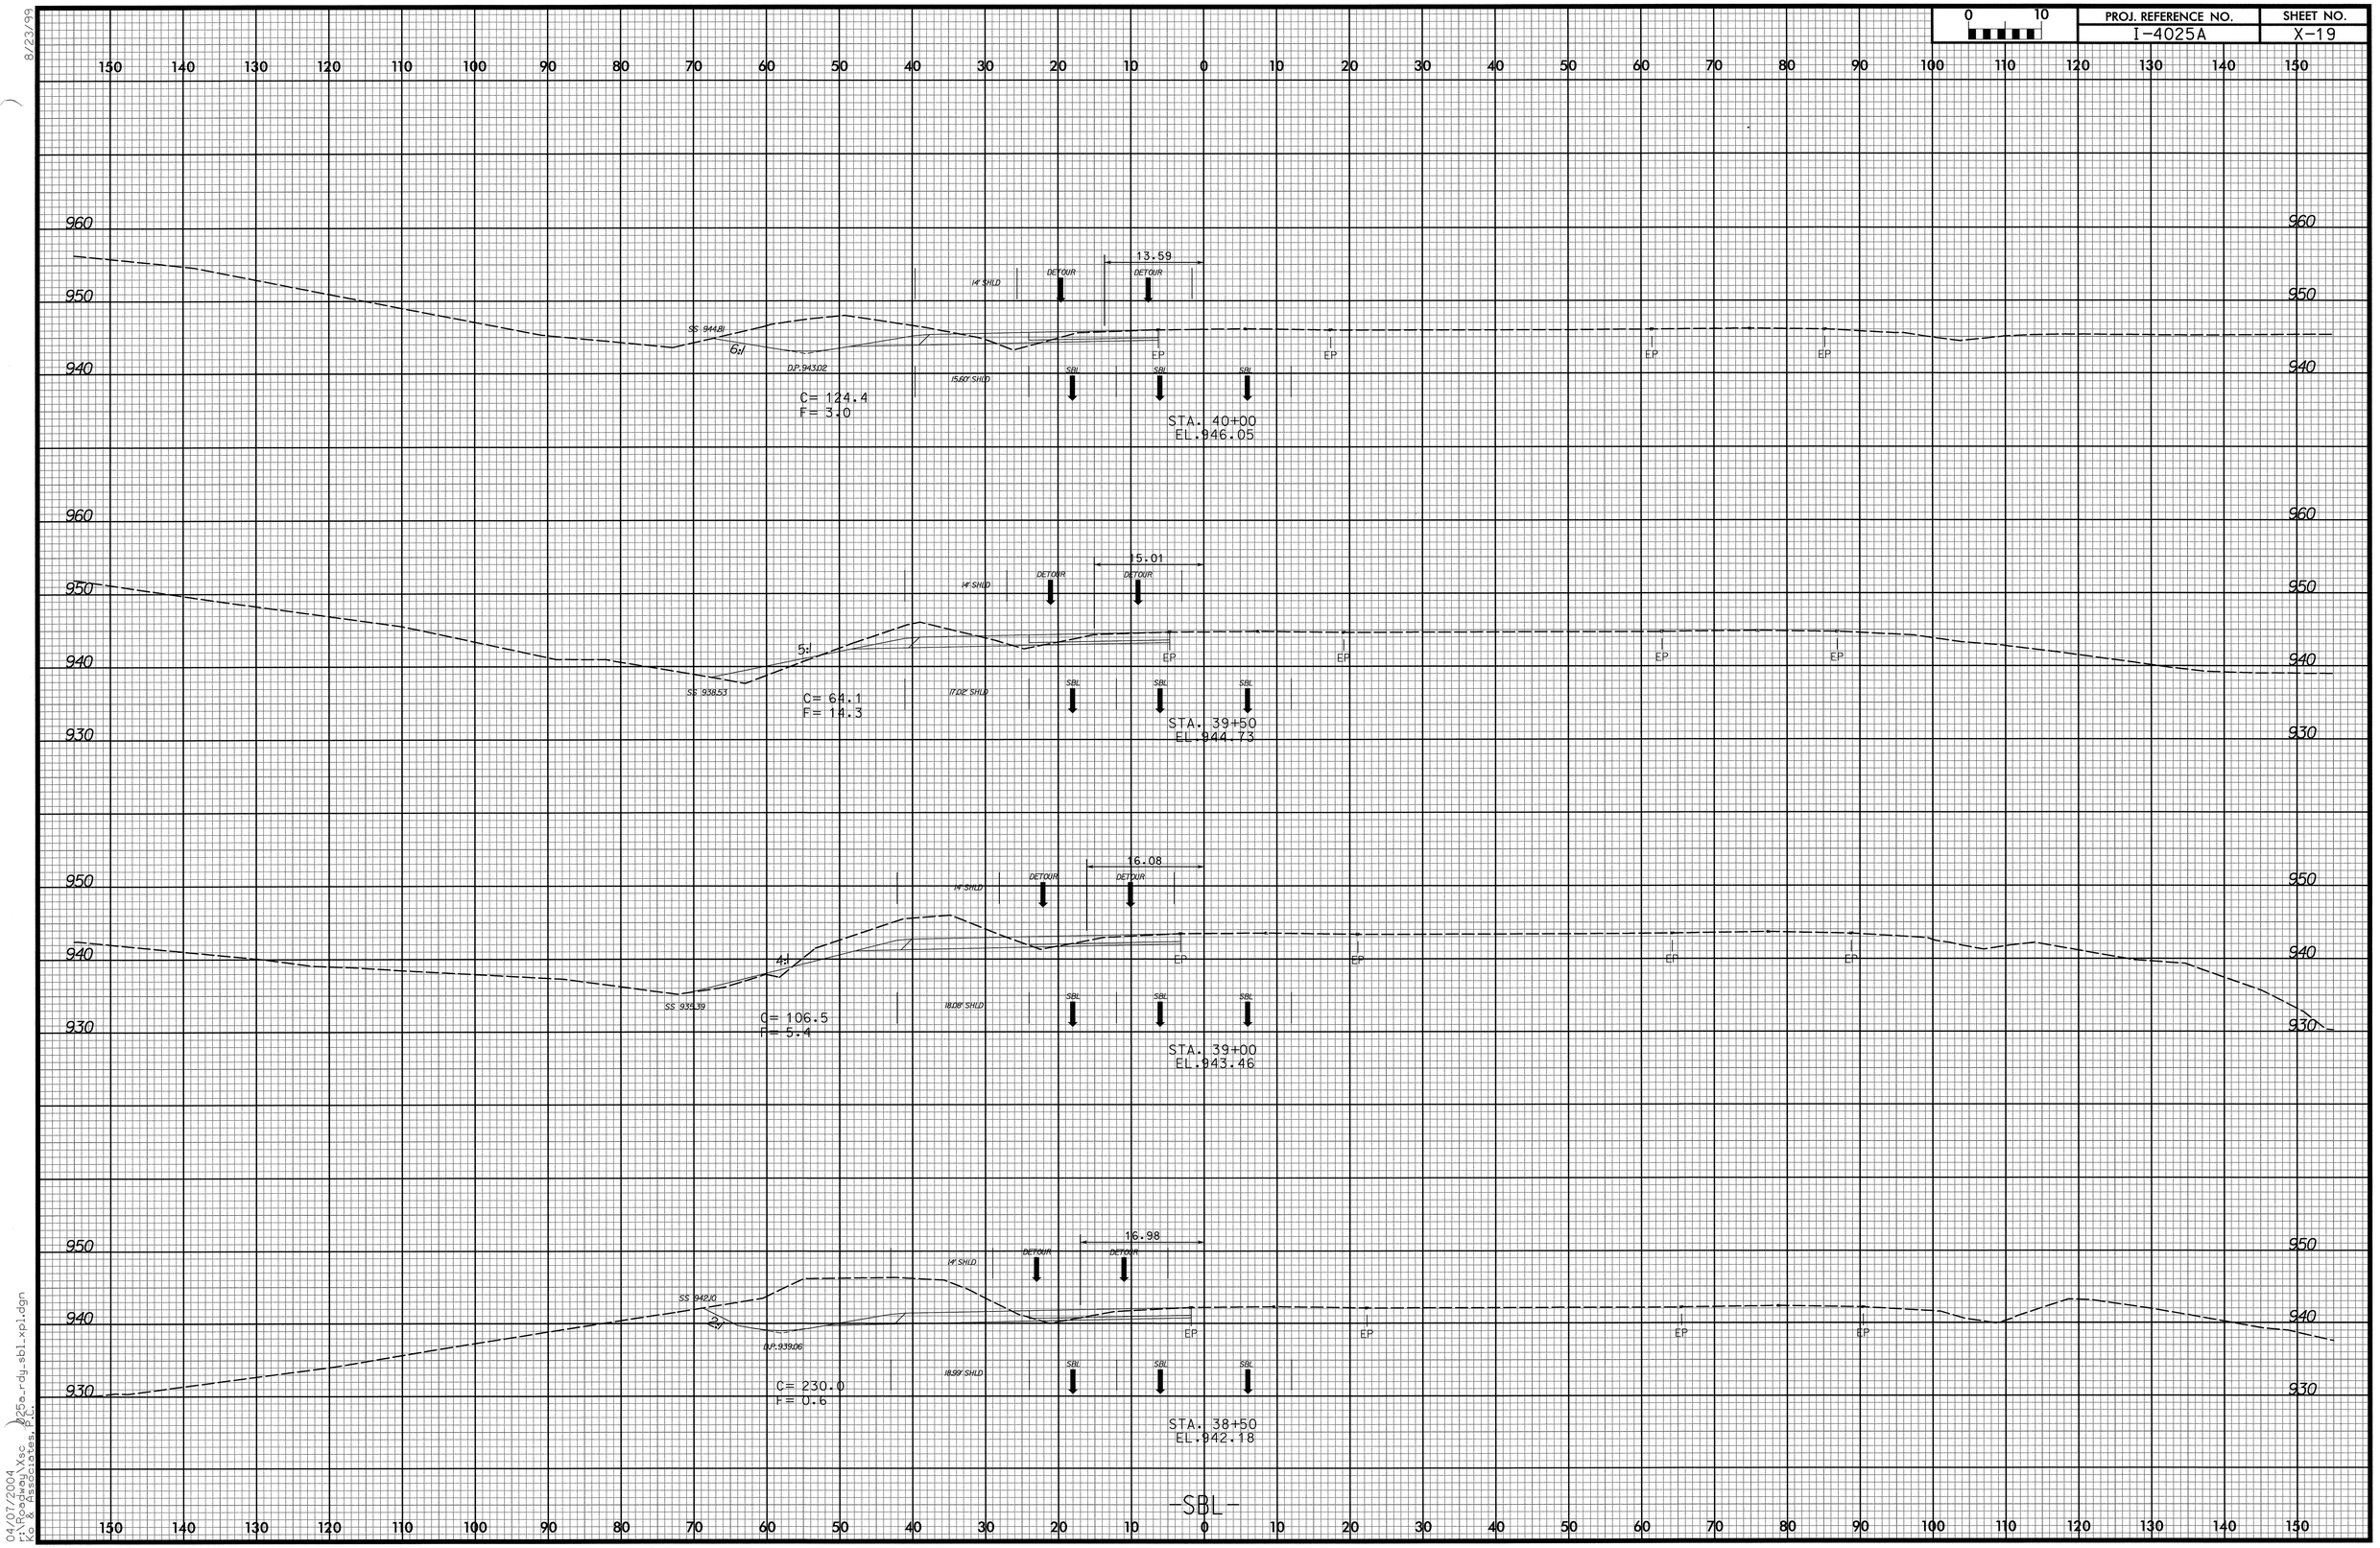

-SBL-

8/23/99

04/07/2004
F:\Roadway\Xsc
Ks & Associates, P.C.
025a_rdy_sbl_xpl.dgn