0 10	PROJ. REFERENCE NO.	SHEET NO.
	I-4025A	X-11

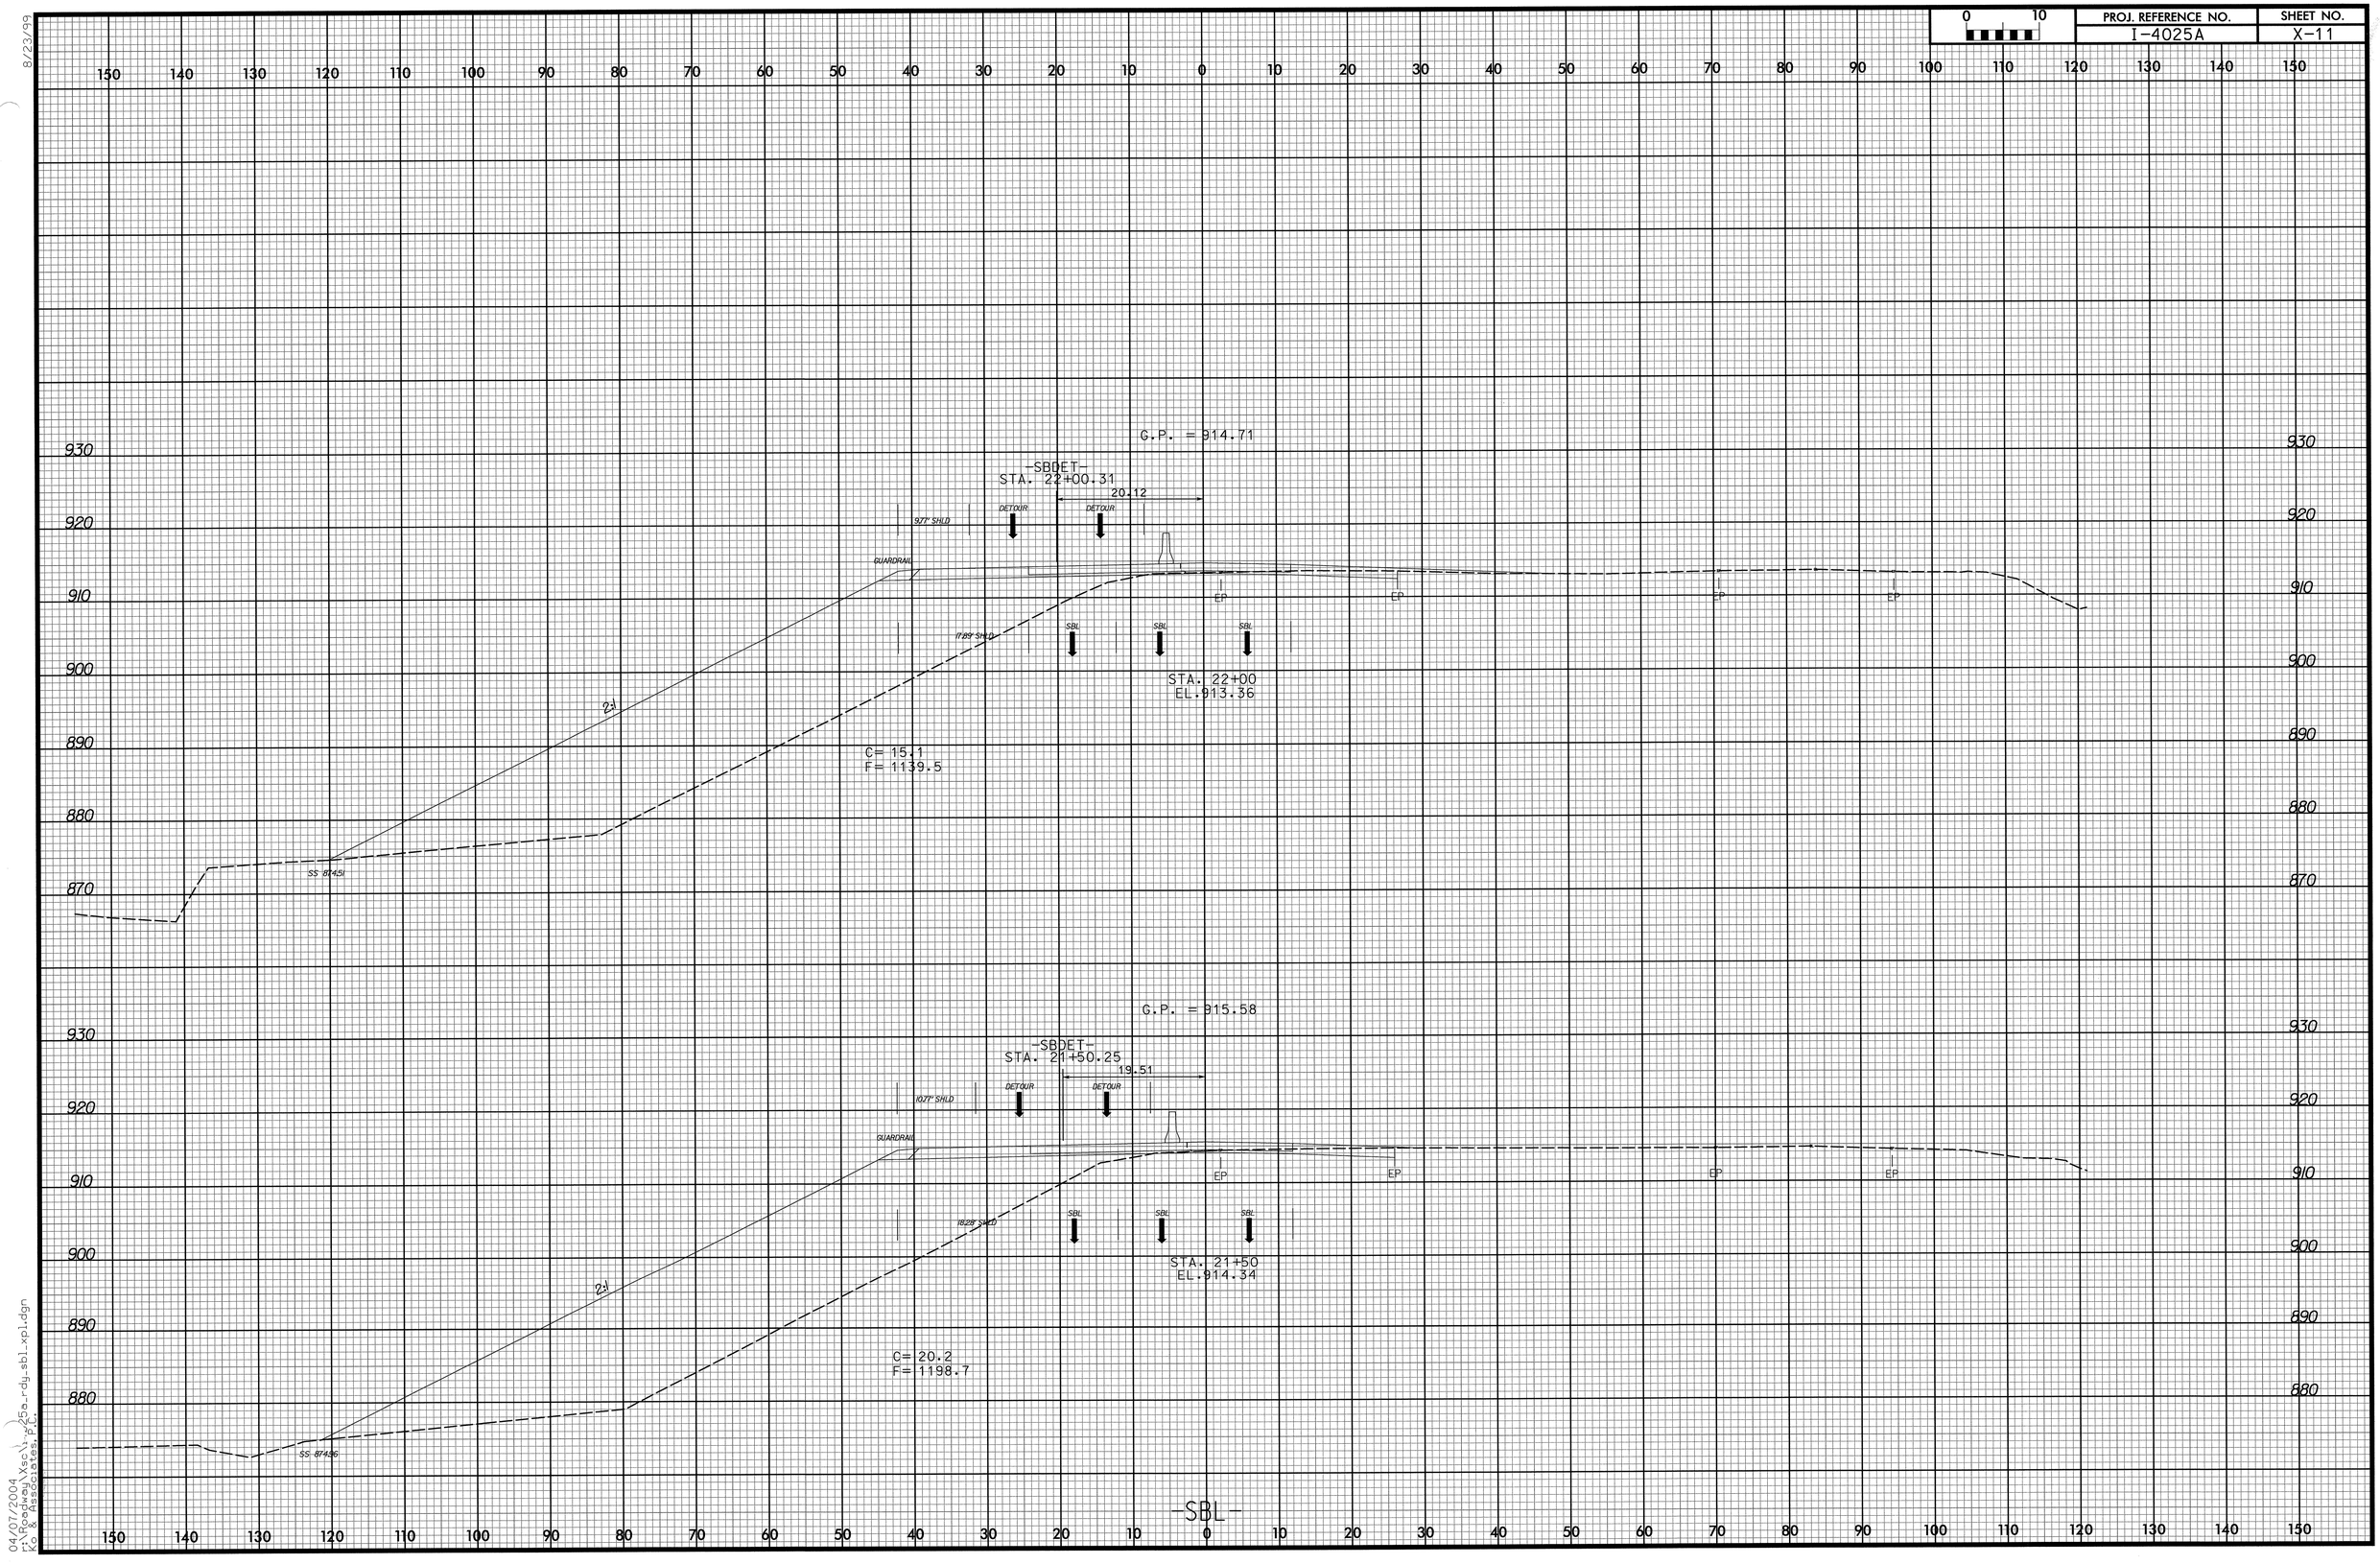

8/23/99

04/07/2004
R:\Roadway\Xsc\I-4025a_rdy_sbl_xpl.dgn
Ko & Associates, P.C.