PROJ. REFERENCE NO.	SHEET NO.
I-4025A	X-5

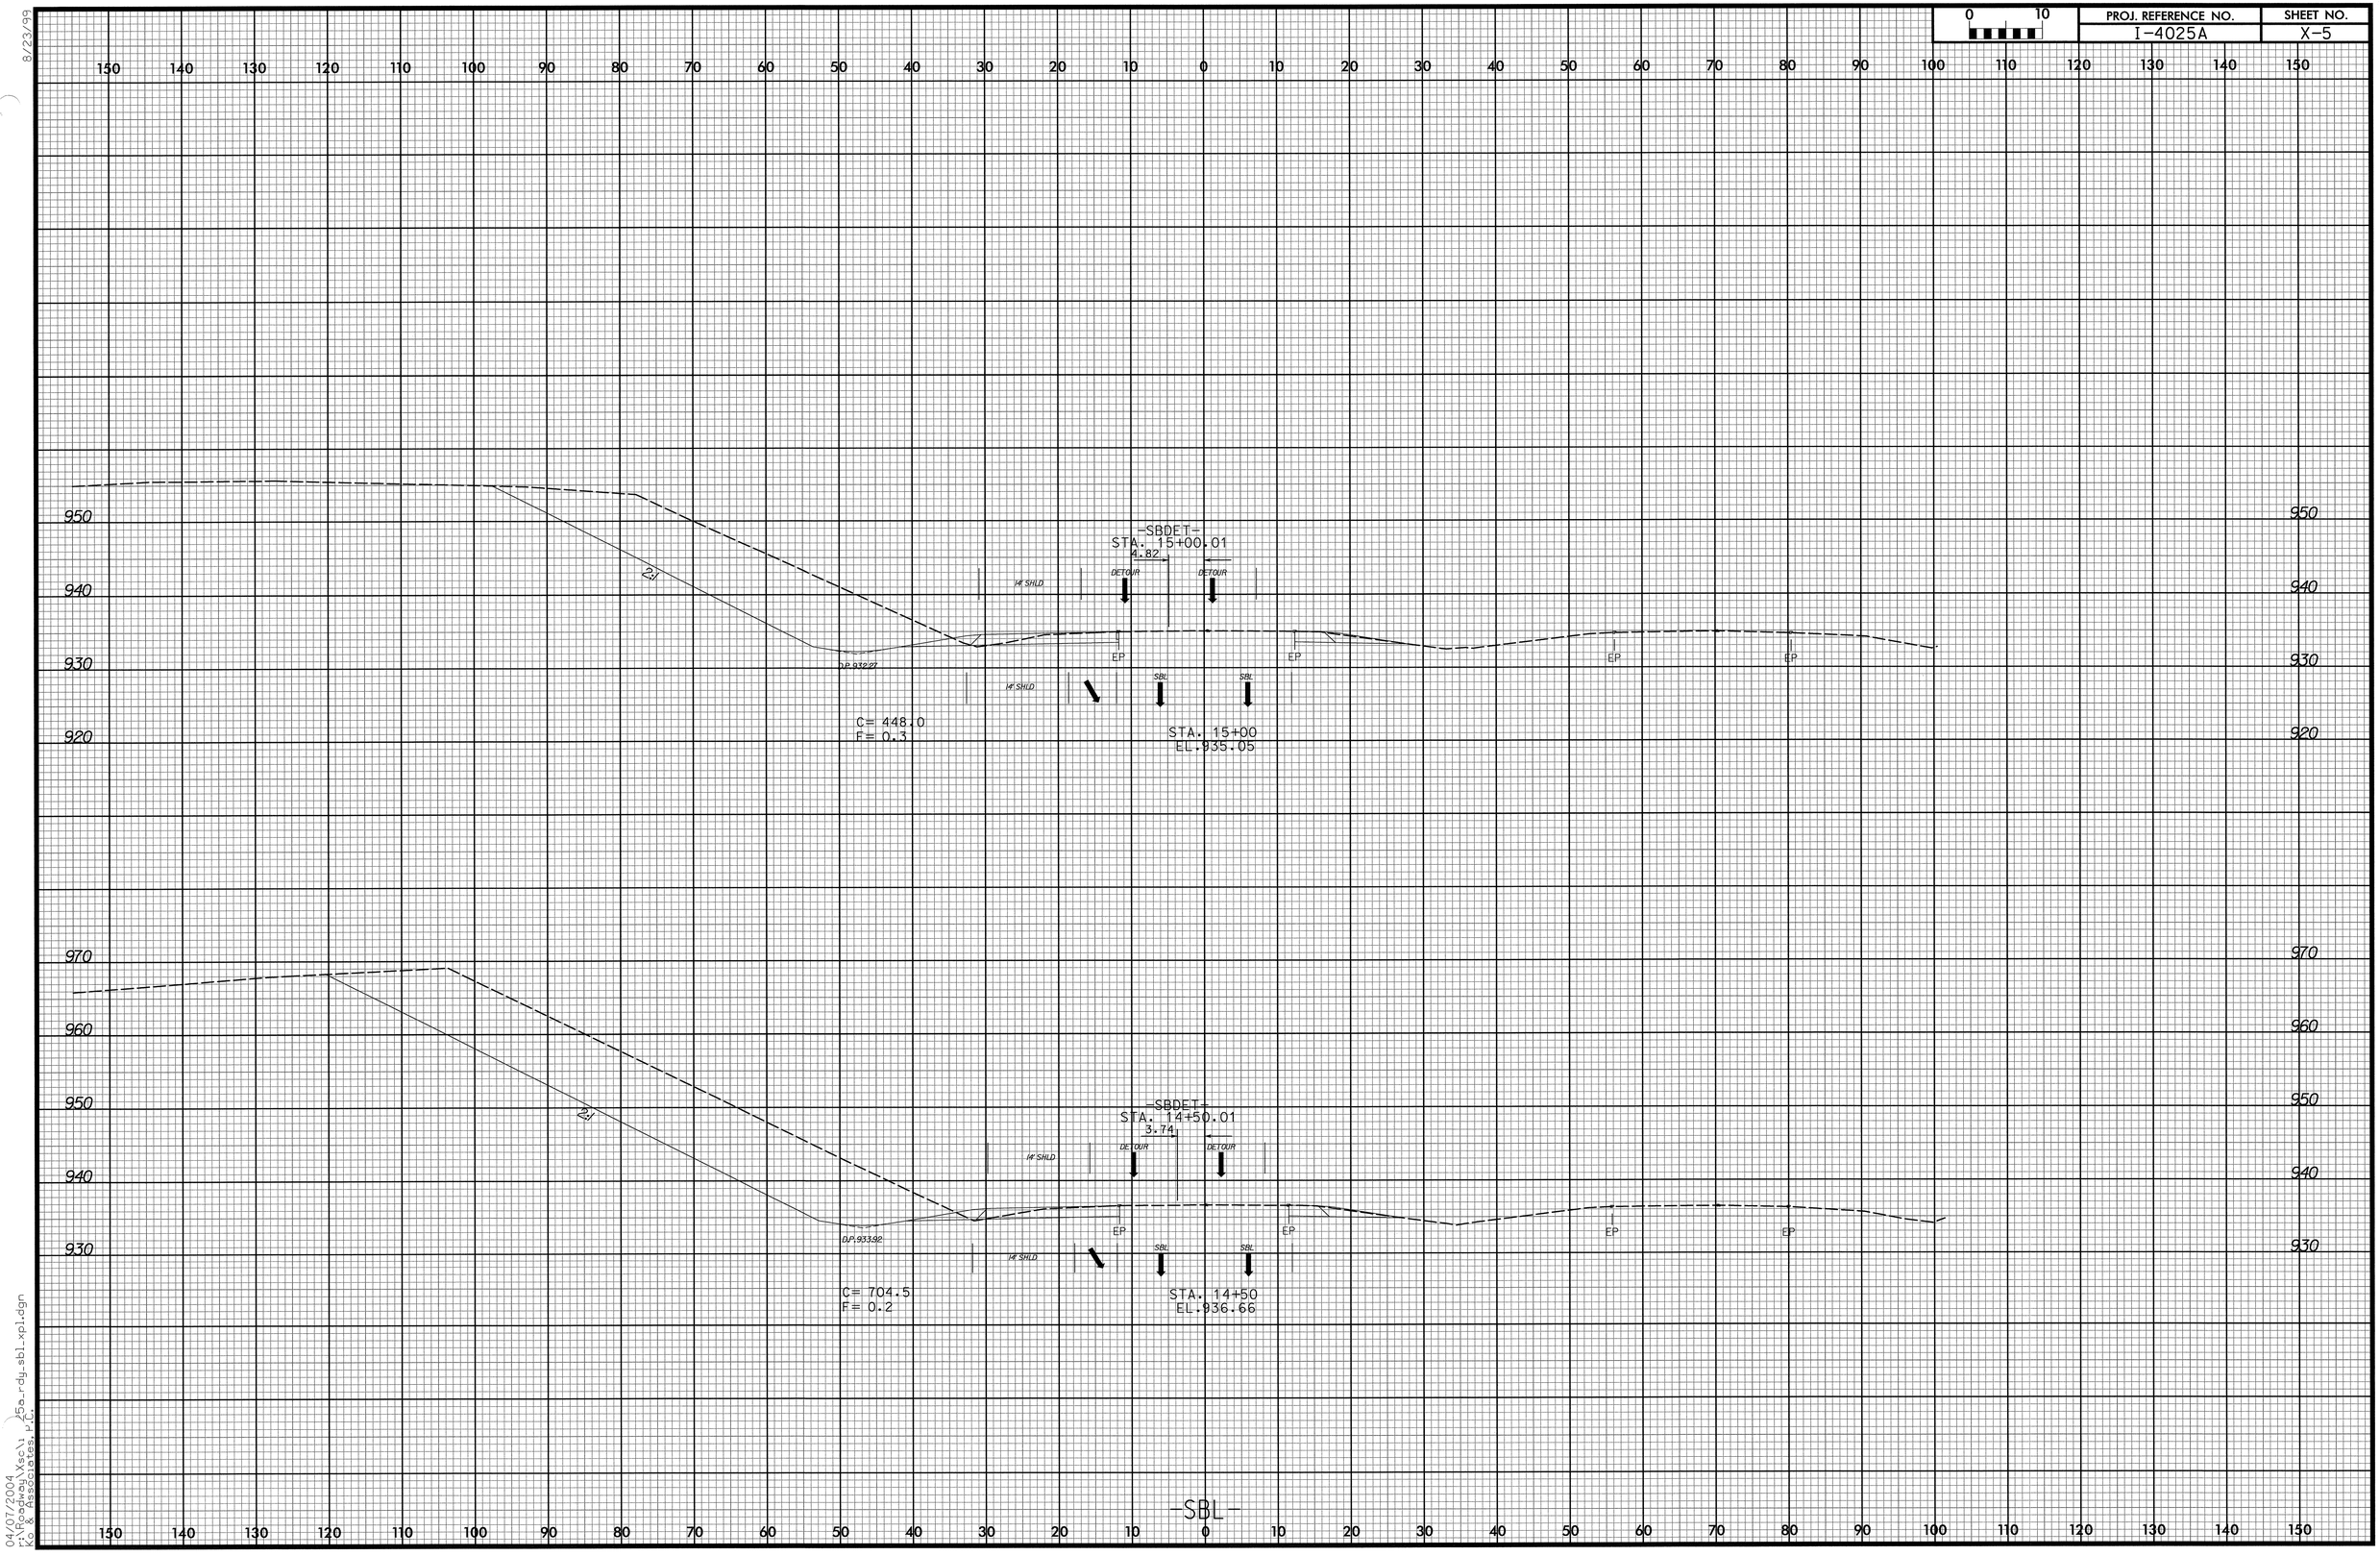

8/23/99

04/07/2004
r:\Roadway\Xsc\I-4025a-rdy_sbl_xpl.dgn
Ko & Associates, P.C.