PROJ. REFERENCE NO.	SHEET NO.
I-4025A	X-3

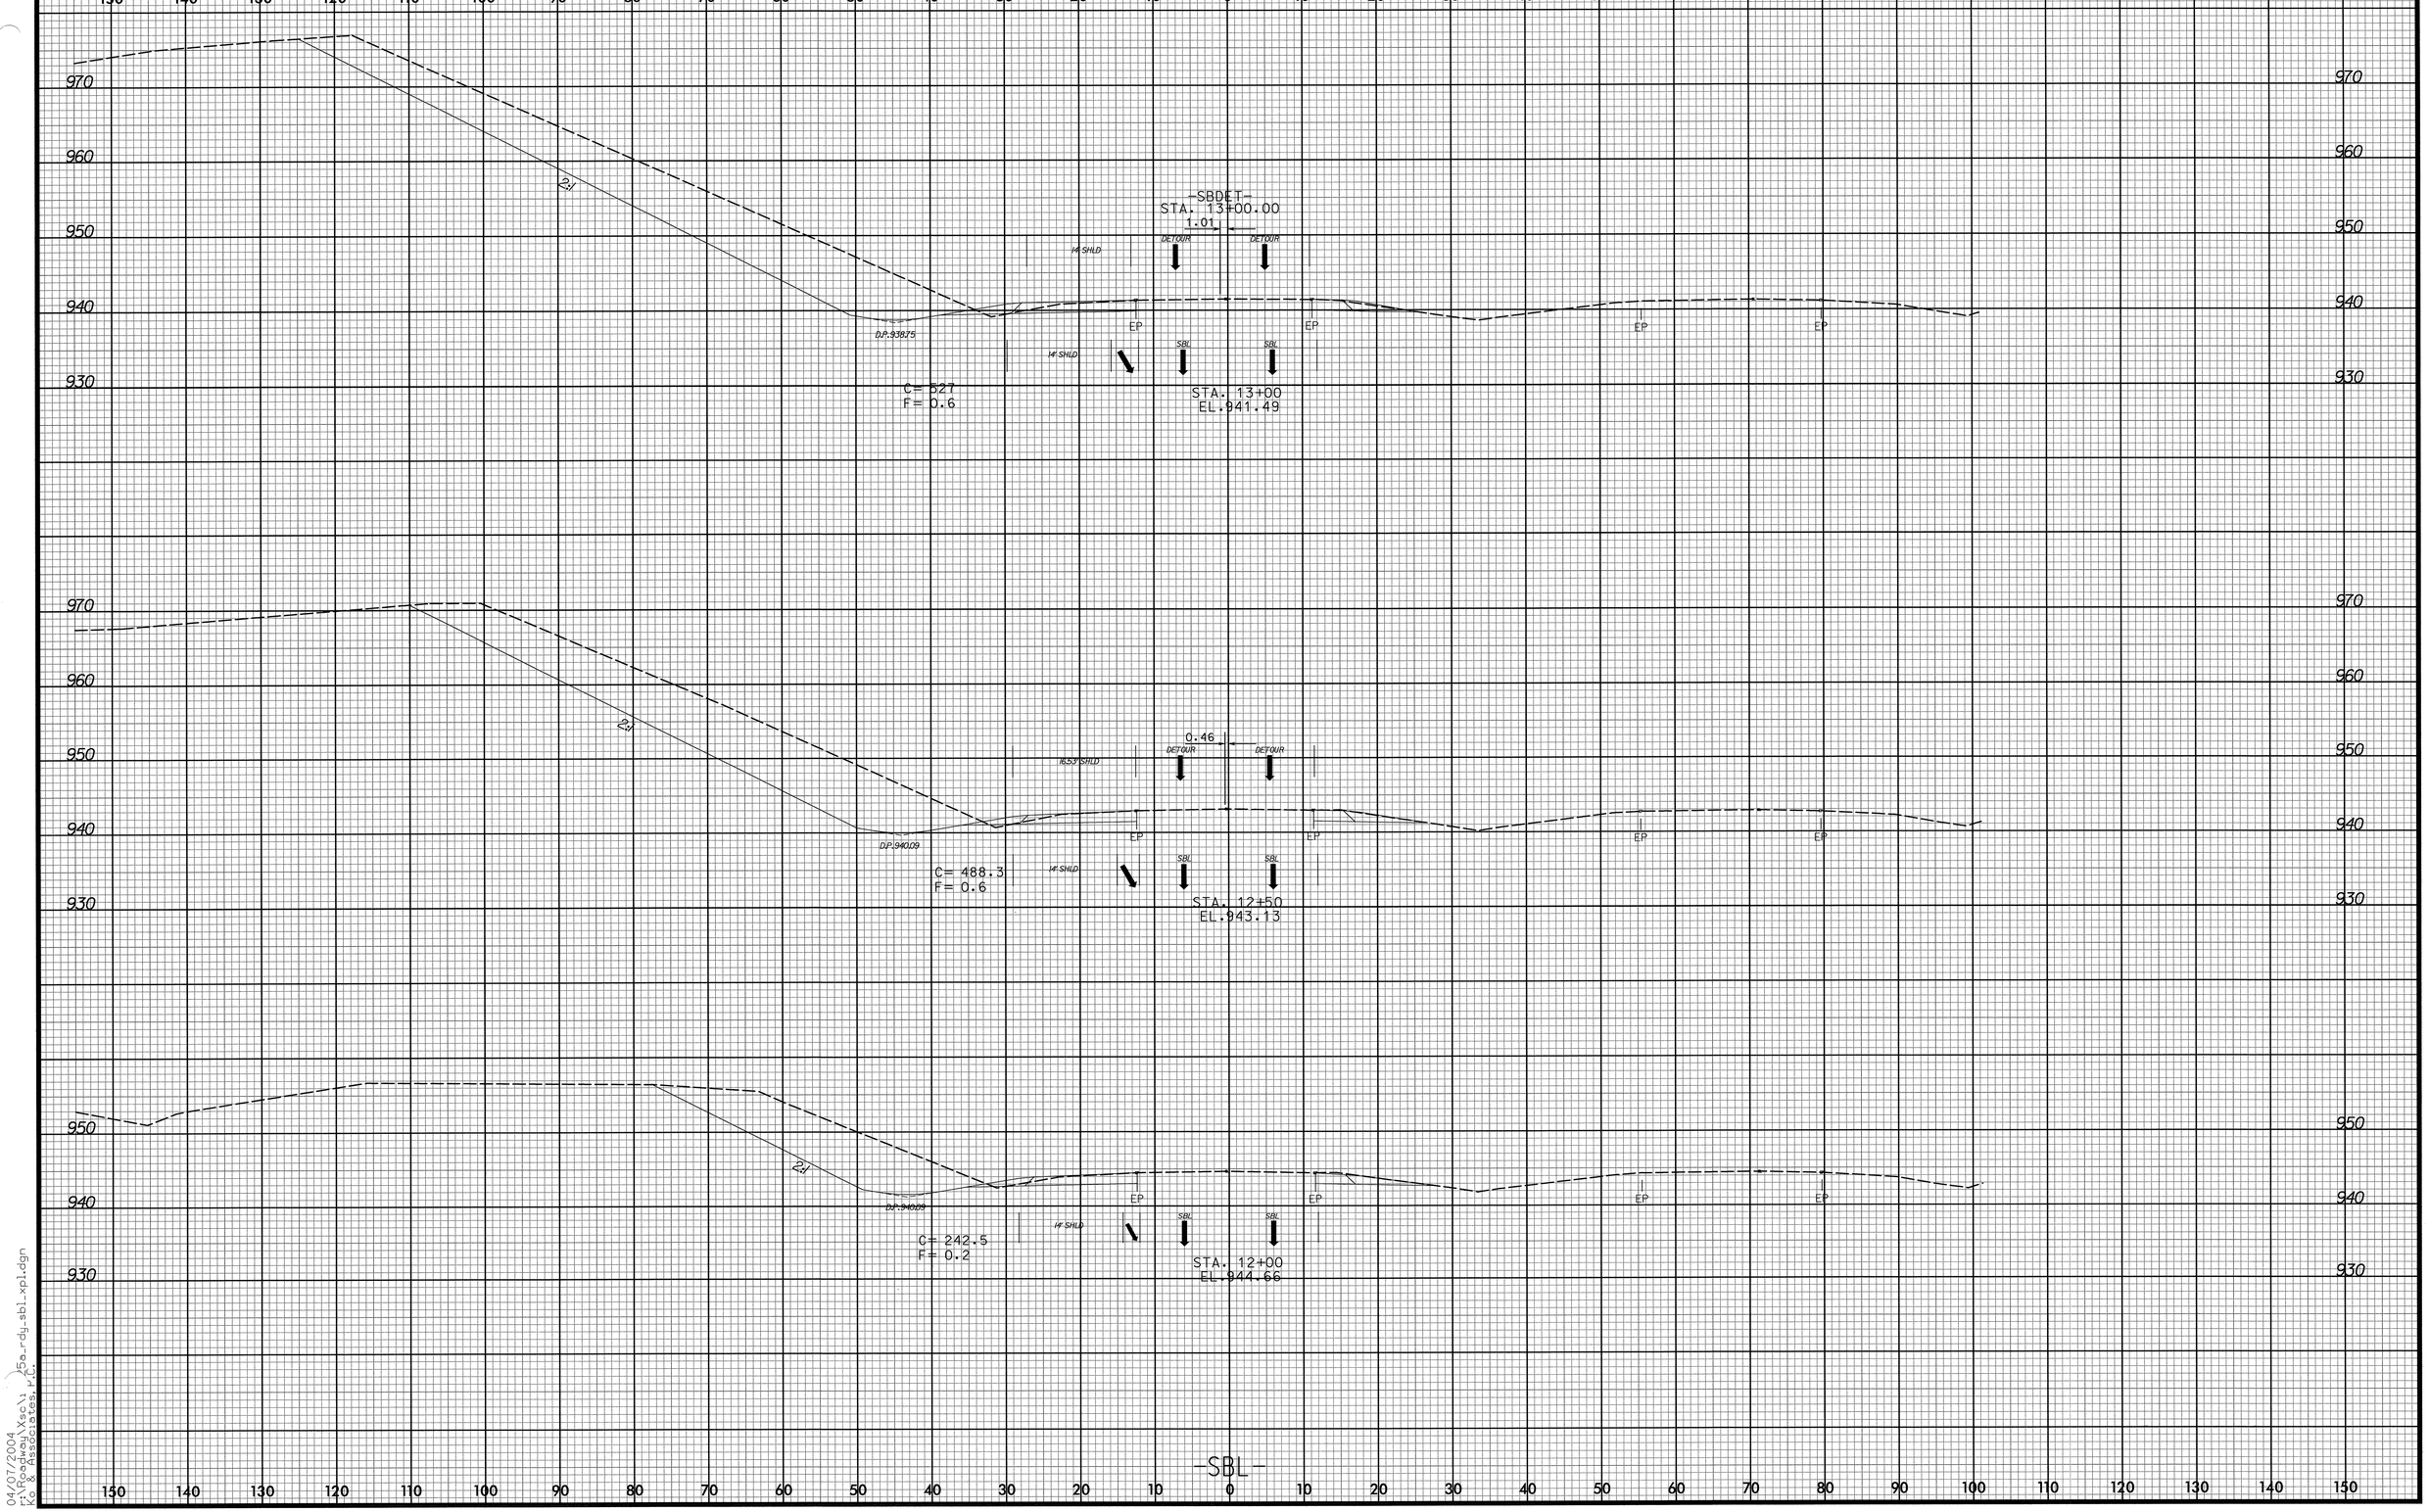

8/23/99

04/07/2004
r:\Roadway\Xsc\15o_rdy_sbl_xpl.dgn
Ko & Associates, P.C.