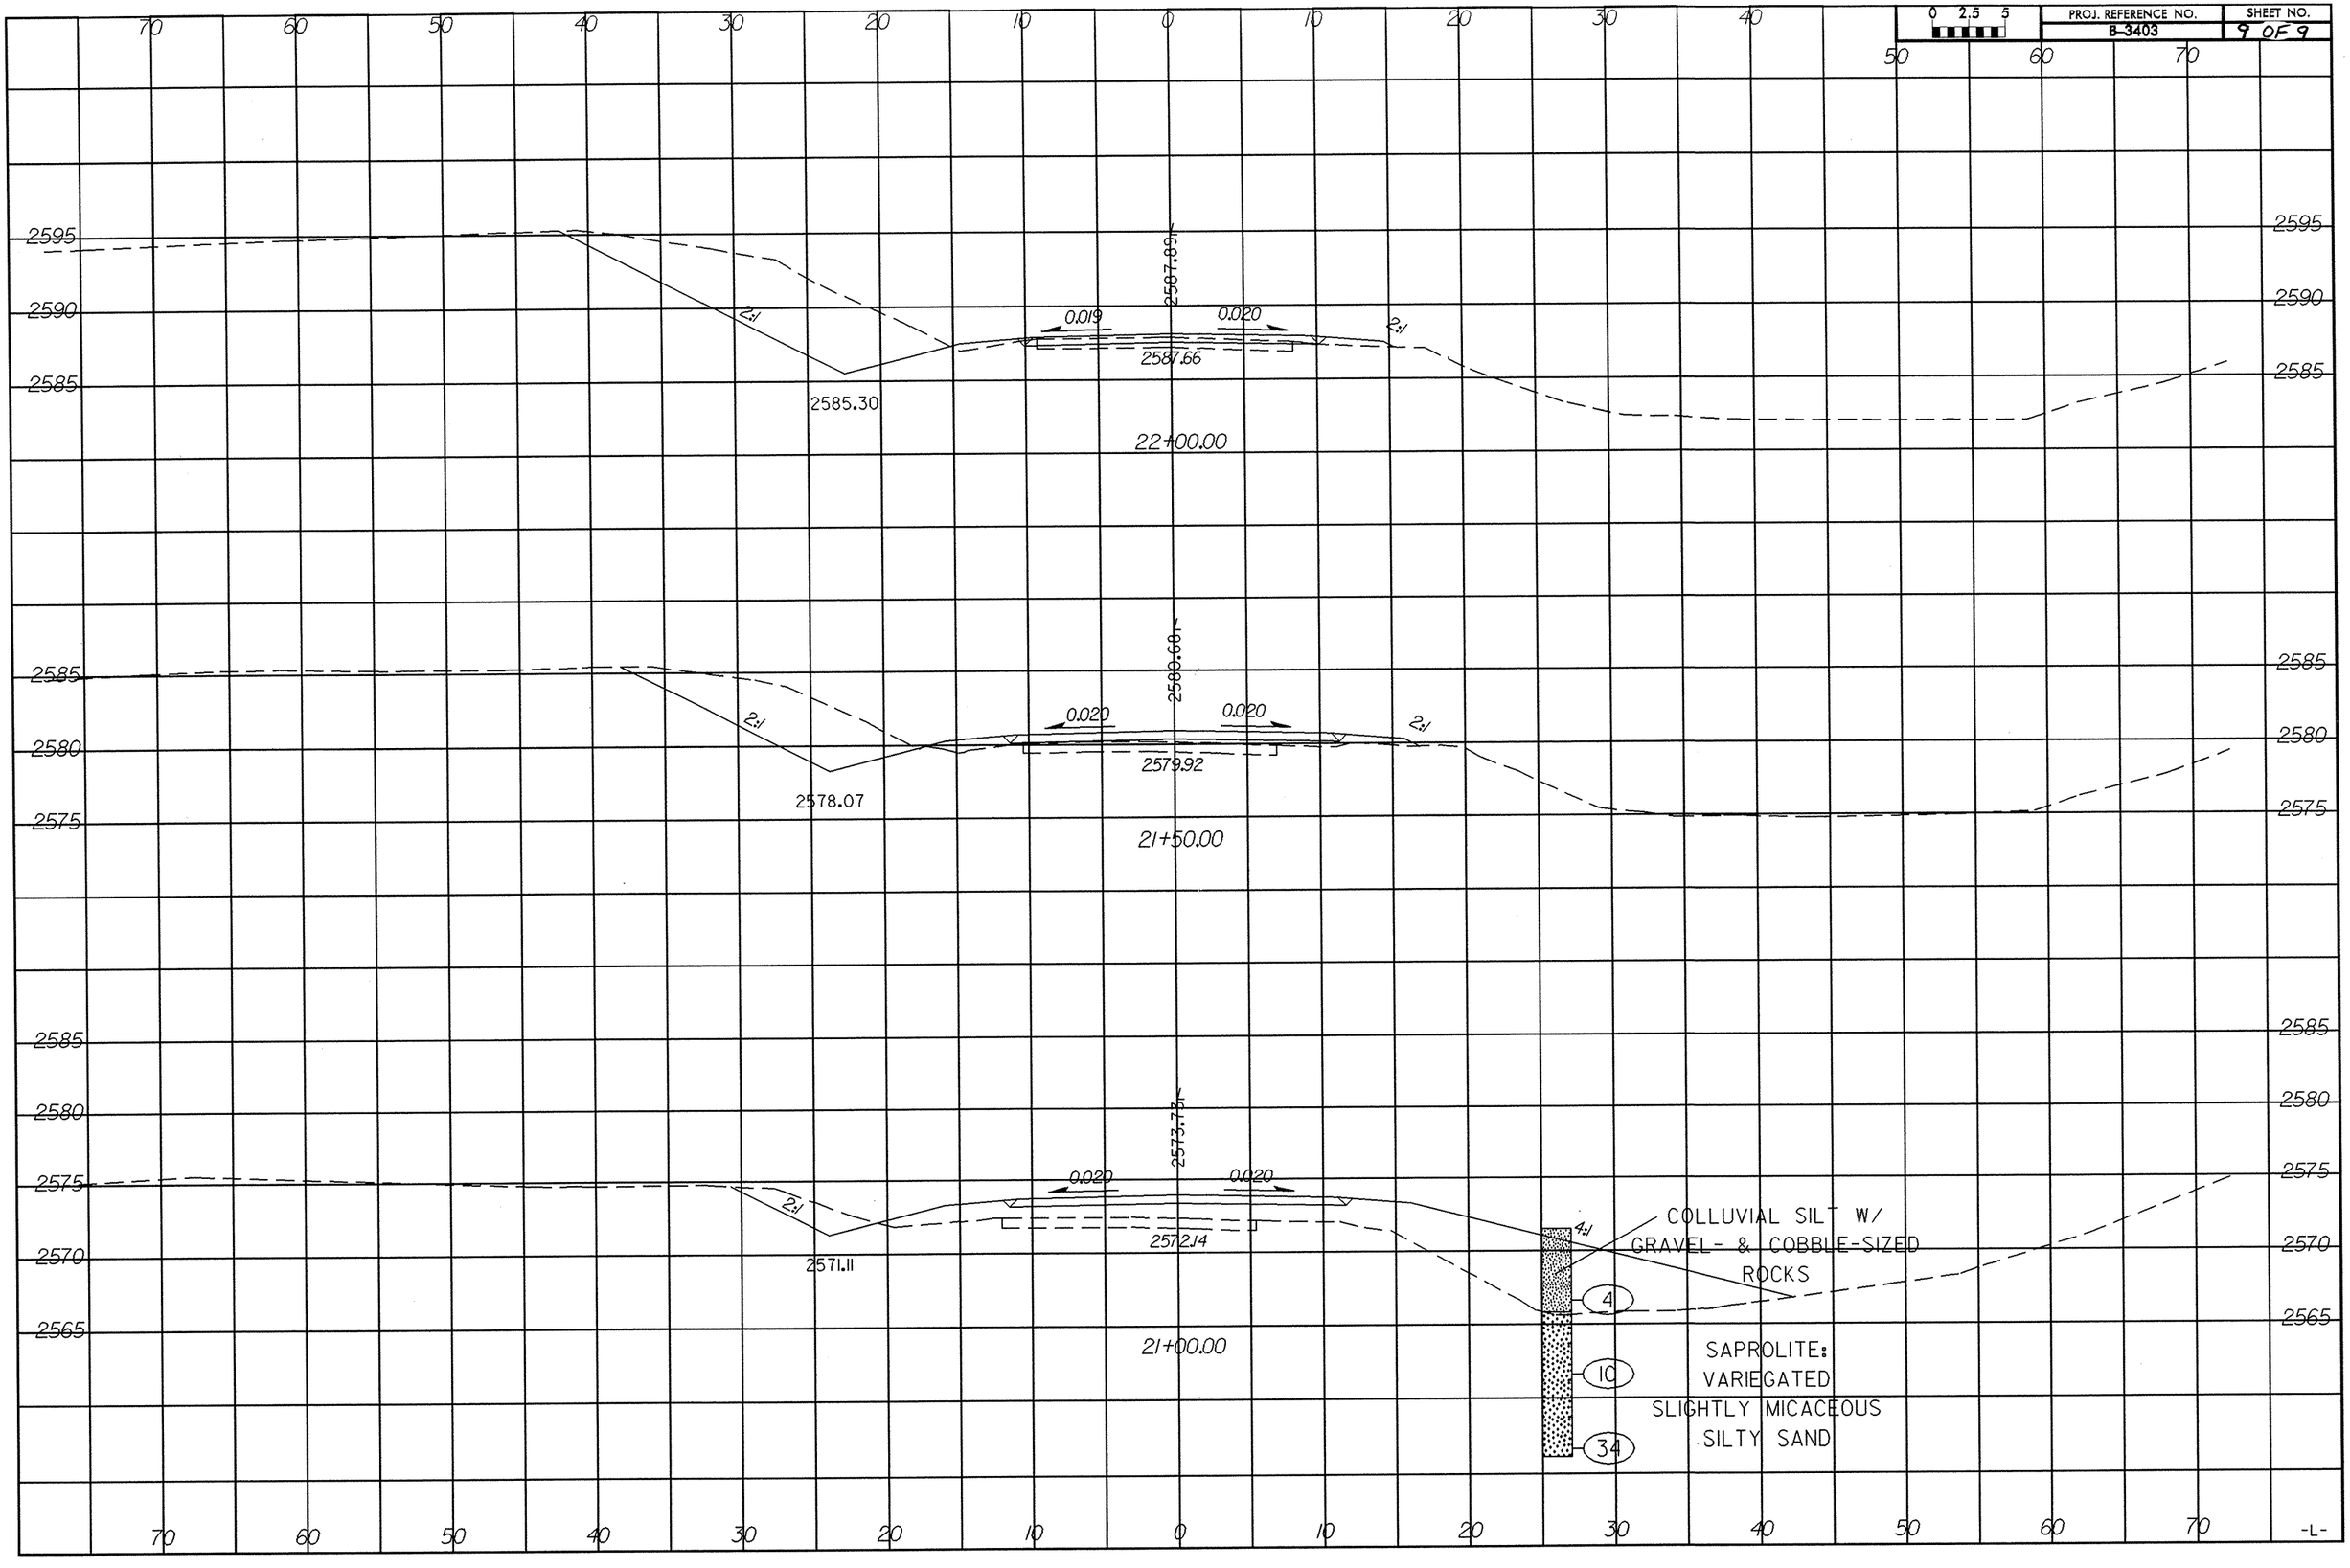
0 2.5 5
PROJ. REFERENCE NO.
B-3403
SHEET NO.
9 OF 9
2595
2590
2585
2587.89
0.019
0.020
2:1
2587.66
2585.30
22+00.00
2585
2580
2575
2580.61
0.020
0.020
2:1
2579.92
2578.07
21+50.00
2585
2580
2575
2570
2565
2573.73
0.020
0.020
2:1
2572.14
2571.11
21+00.00
4:1
COLLUVIAL SILT W/
GRAVEL- & COBBLE-SIZED
ROCKS
4
10
34
SAPROLITE:
VARIEGATED
SLIGHTLY MICACEOUS
SILTY SAND
70
60
50
40
30
20
10
0
-L-