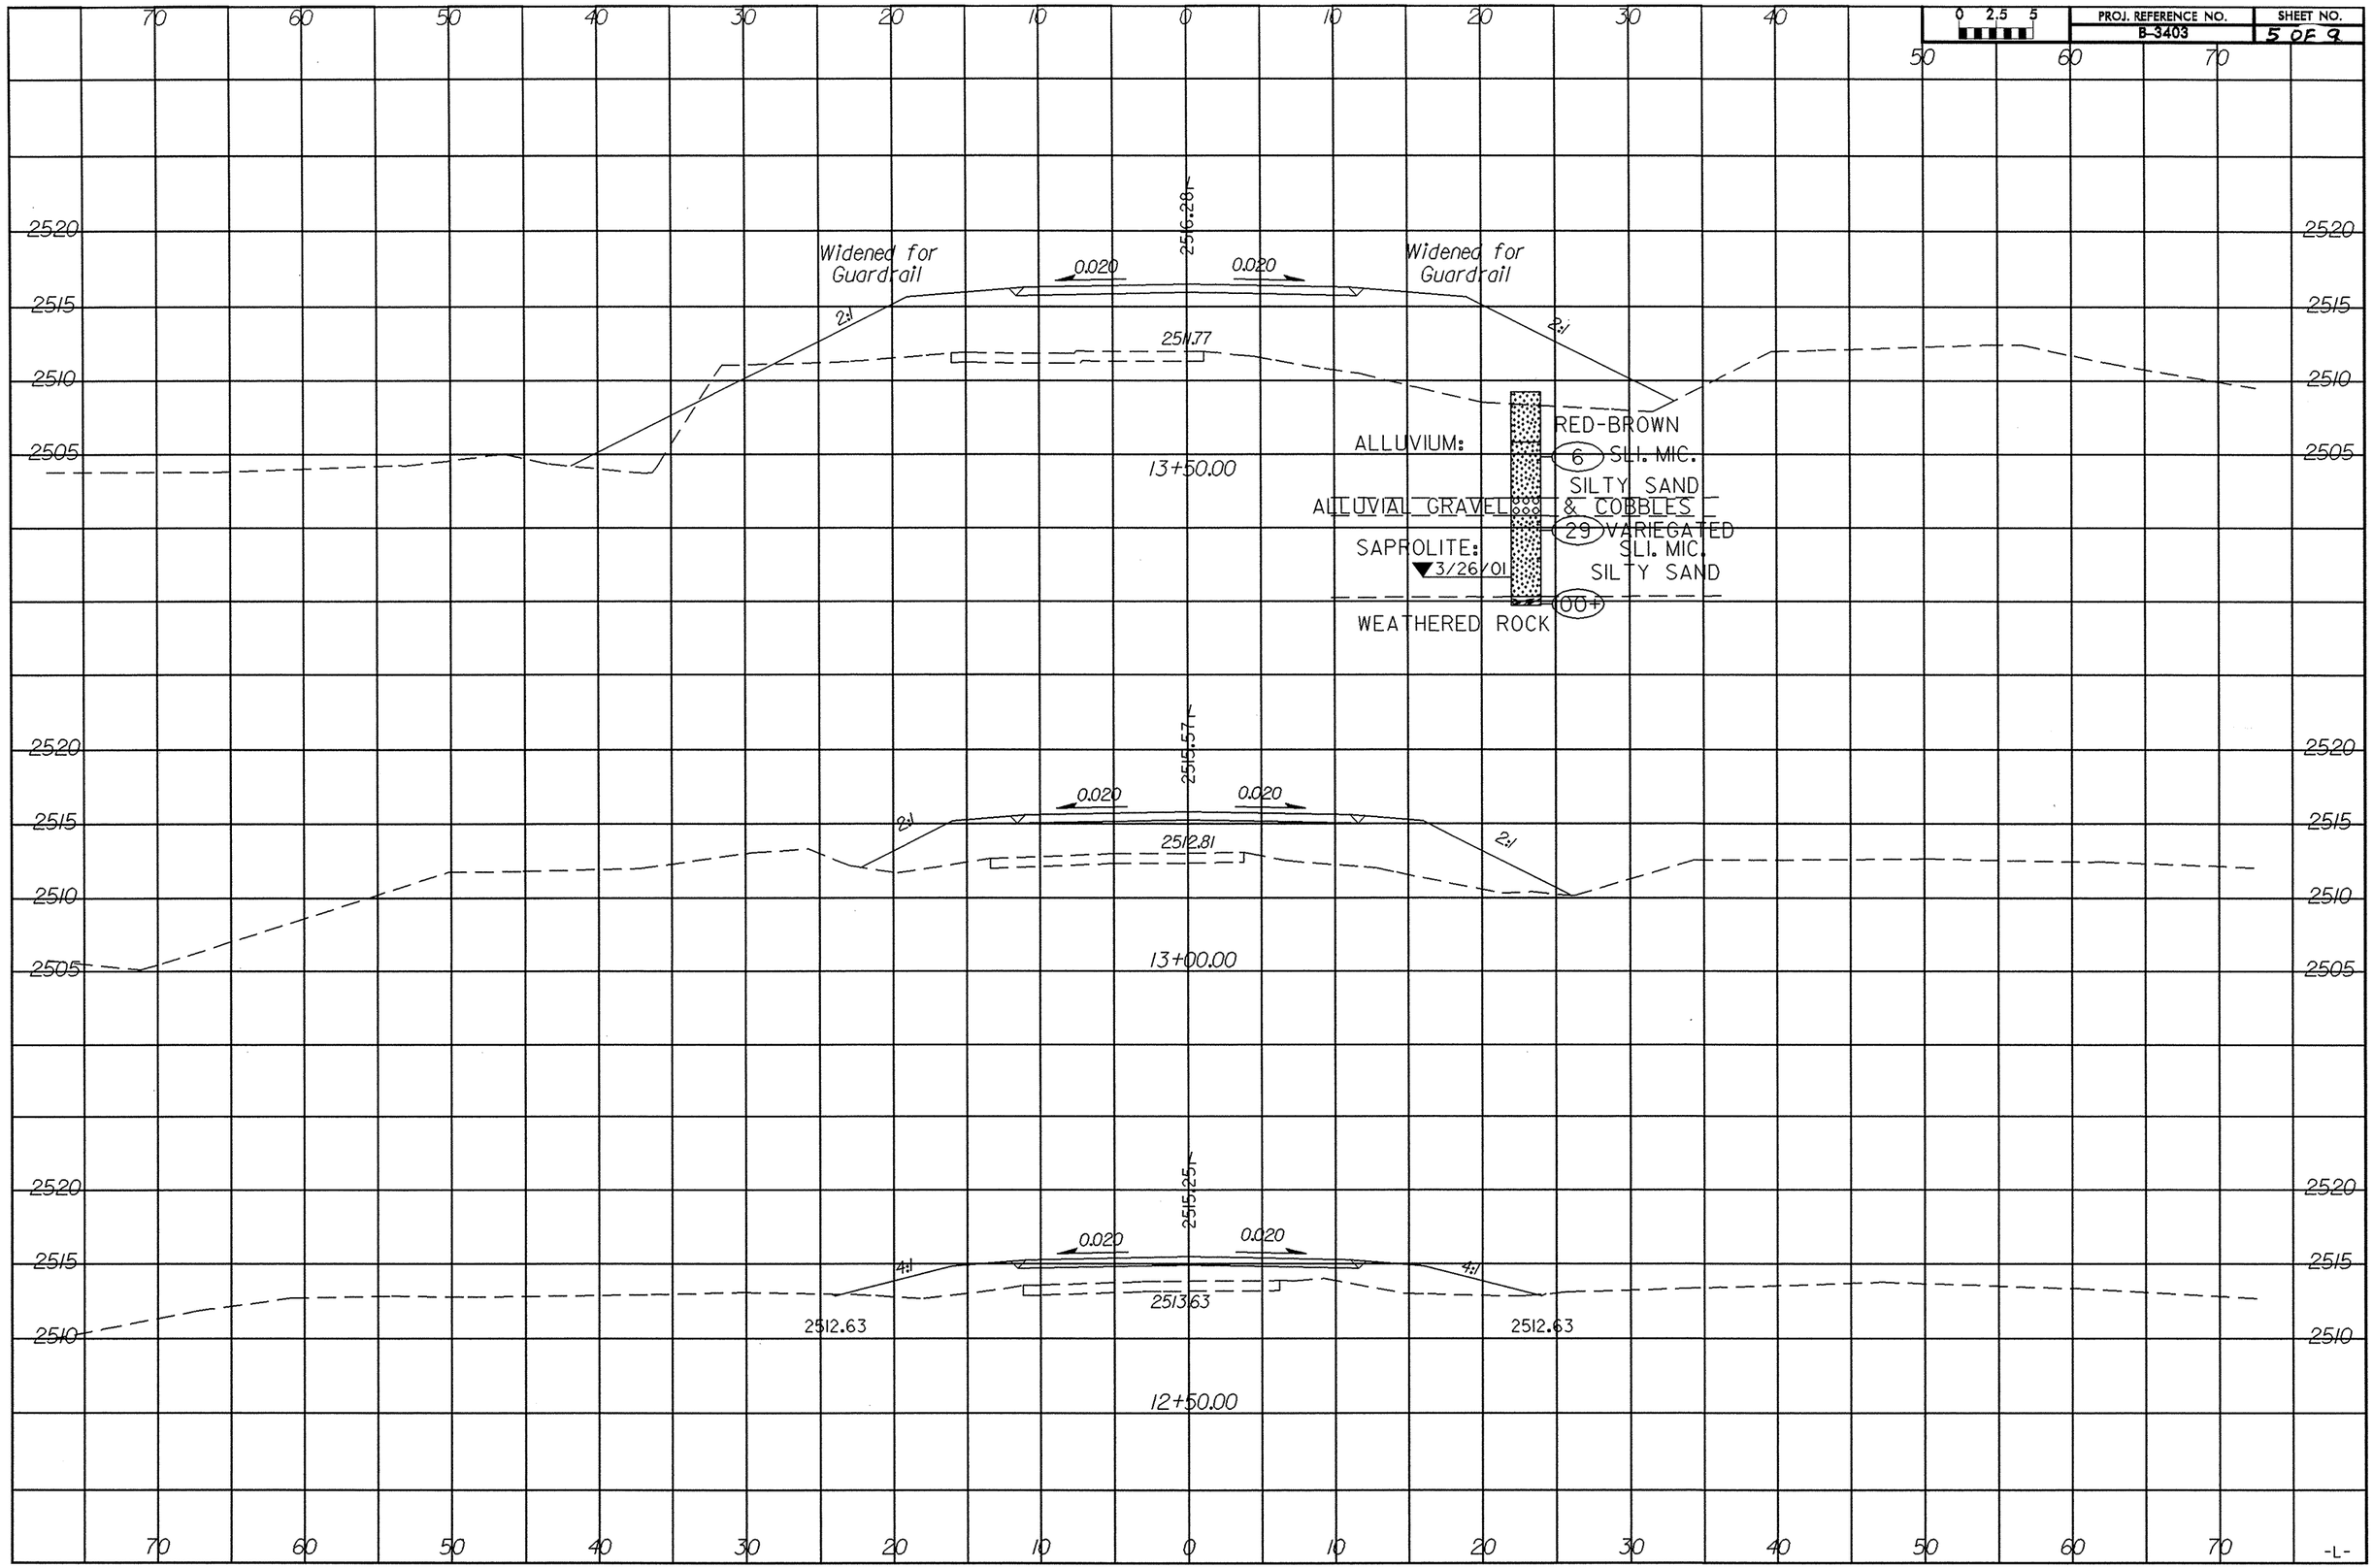

PROJ. REFERENCE NO.
B-3403
SHEET NO.
5 OF 9
0 2.5 5
Widened for Guardrail
0.020
0.020
2516.28
2:1
2:1
2511.77
13+50.00
ALLUVIUM:
RED-BROWN
6 SLI. MIC.
SILTY SAND
ALLUVIAL GRAVEL & COBBLES
29 VARIEGATED
SLI. MIC.
SILTY SAND
SAPROLITE:
3/26/01
00+
WEATHERED ROCK
2515.57
2:1
2:1
2512.81
13+00.00
2515.25
4:1
4:1
2513.63
2512.63
2512.63
12+50.00
2520
2515
2510
2505
70
60
50
40
30
20
10
0
-L-