PROJ. REFERENCE NO.	SHEET NO.
B-3403	X-10

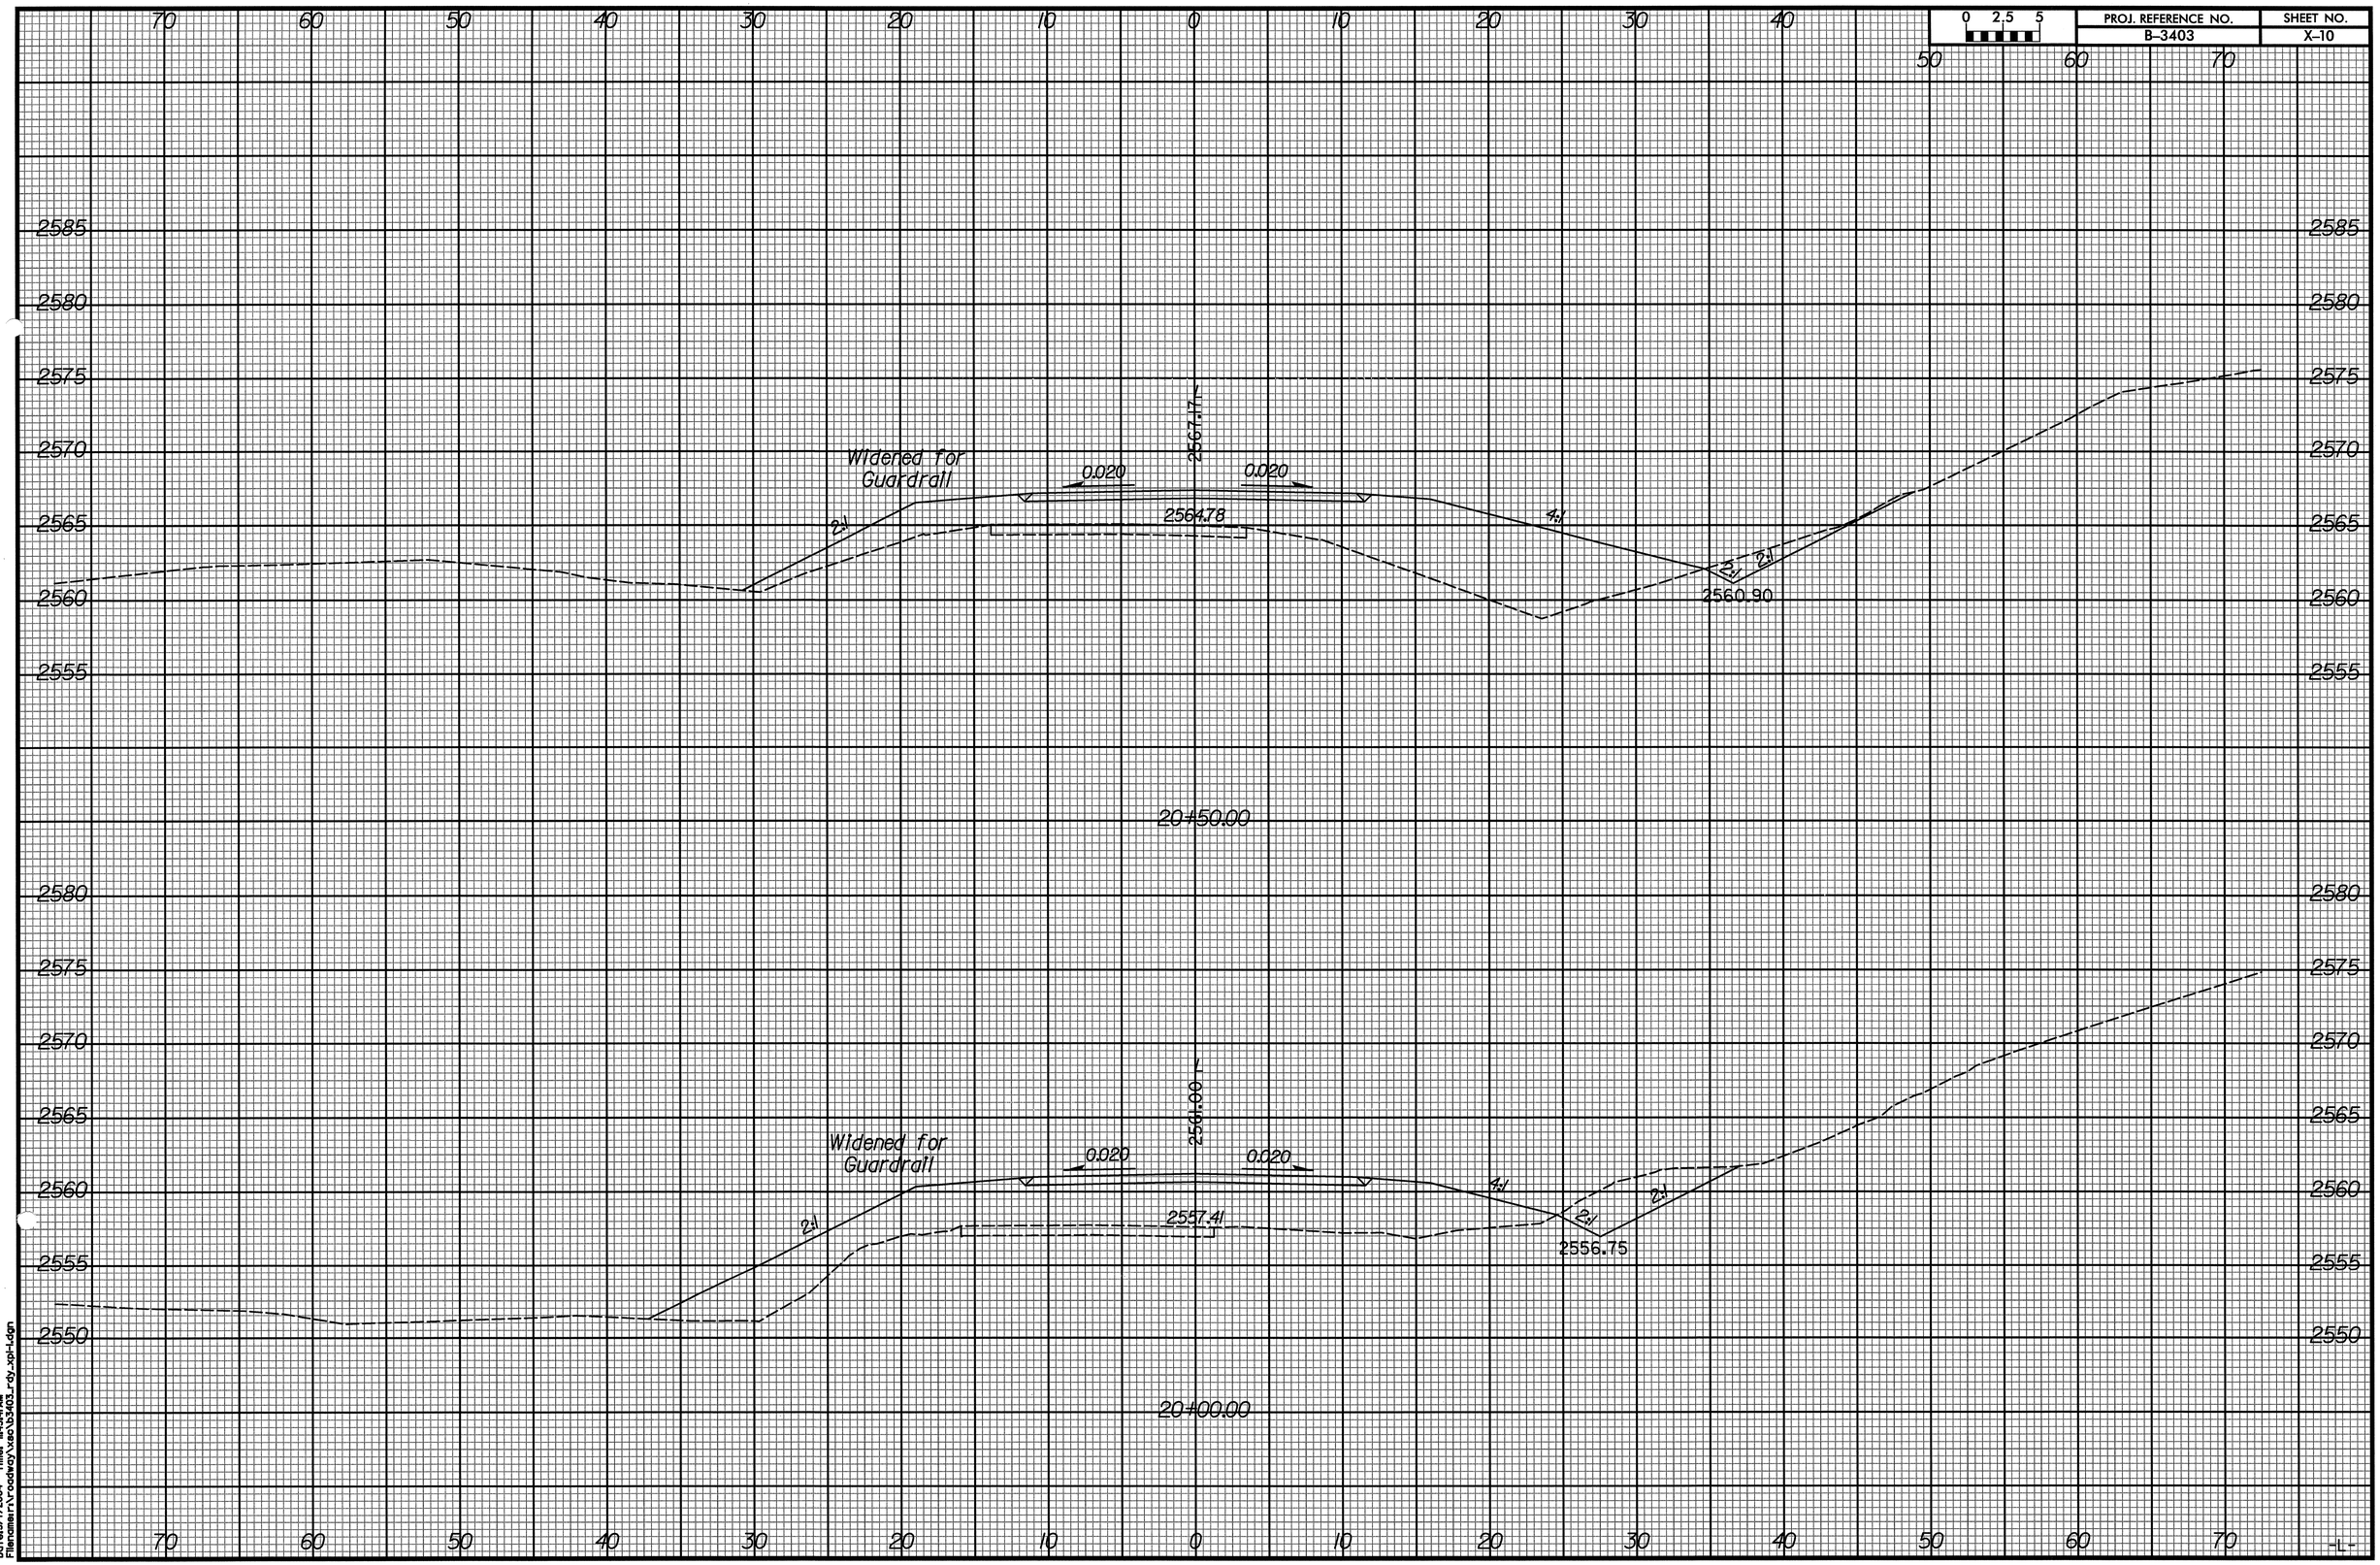

ARCADIS G&M
Date: 5/7/2004 Time: 11:43:41 AM
Filename: r:\roadway\xsc\b3403_rdy_xpl-1.dgn