PROJ. REFERENCE NO.	SHEET NO.
B-3403	X-6

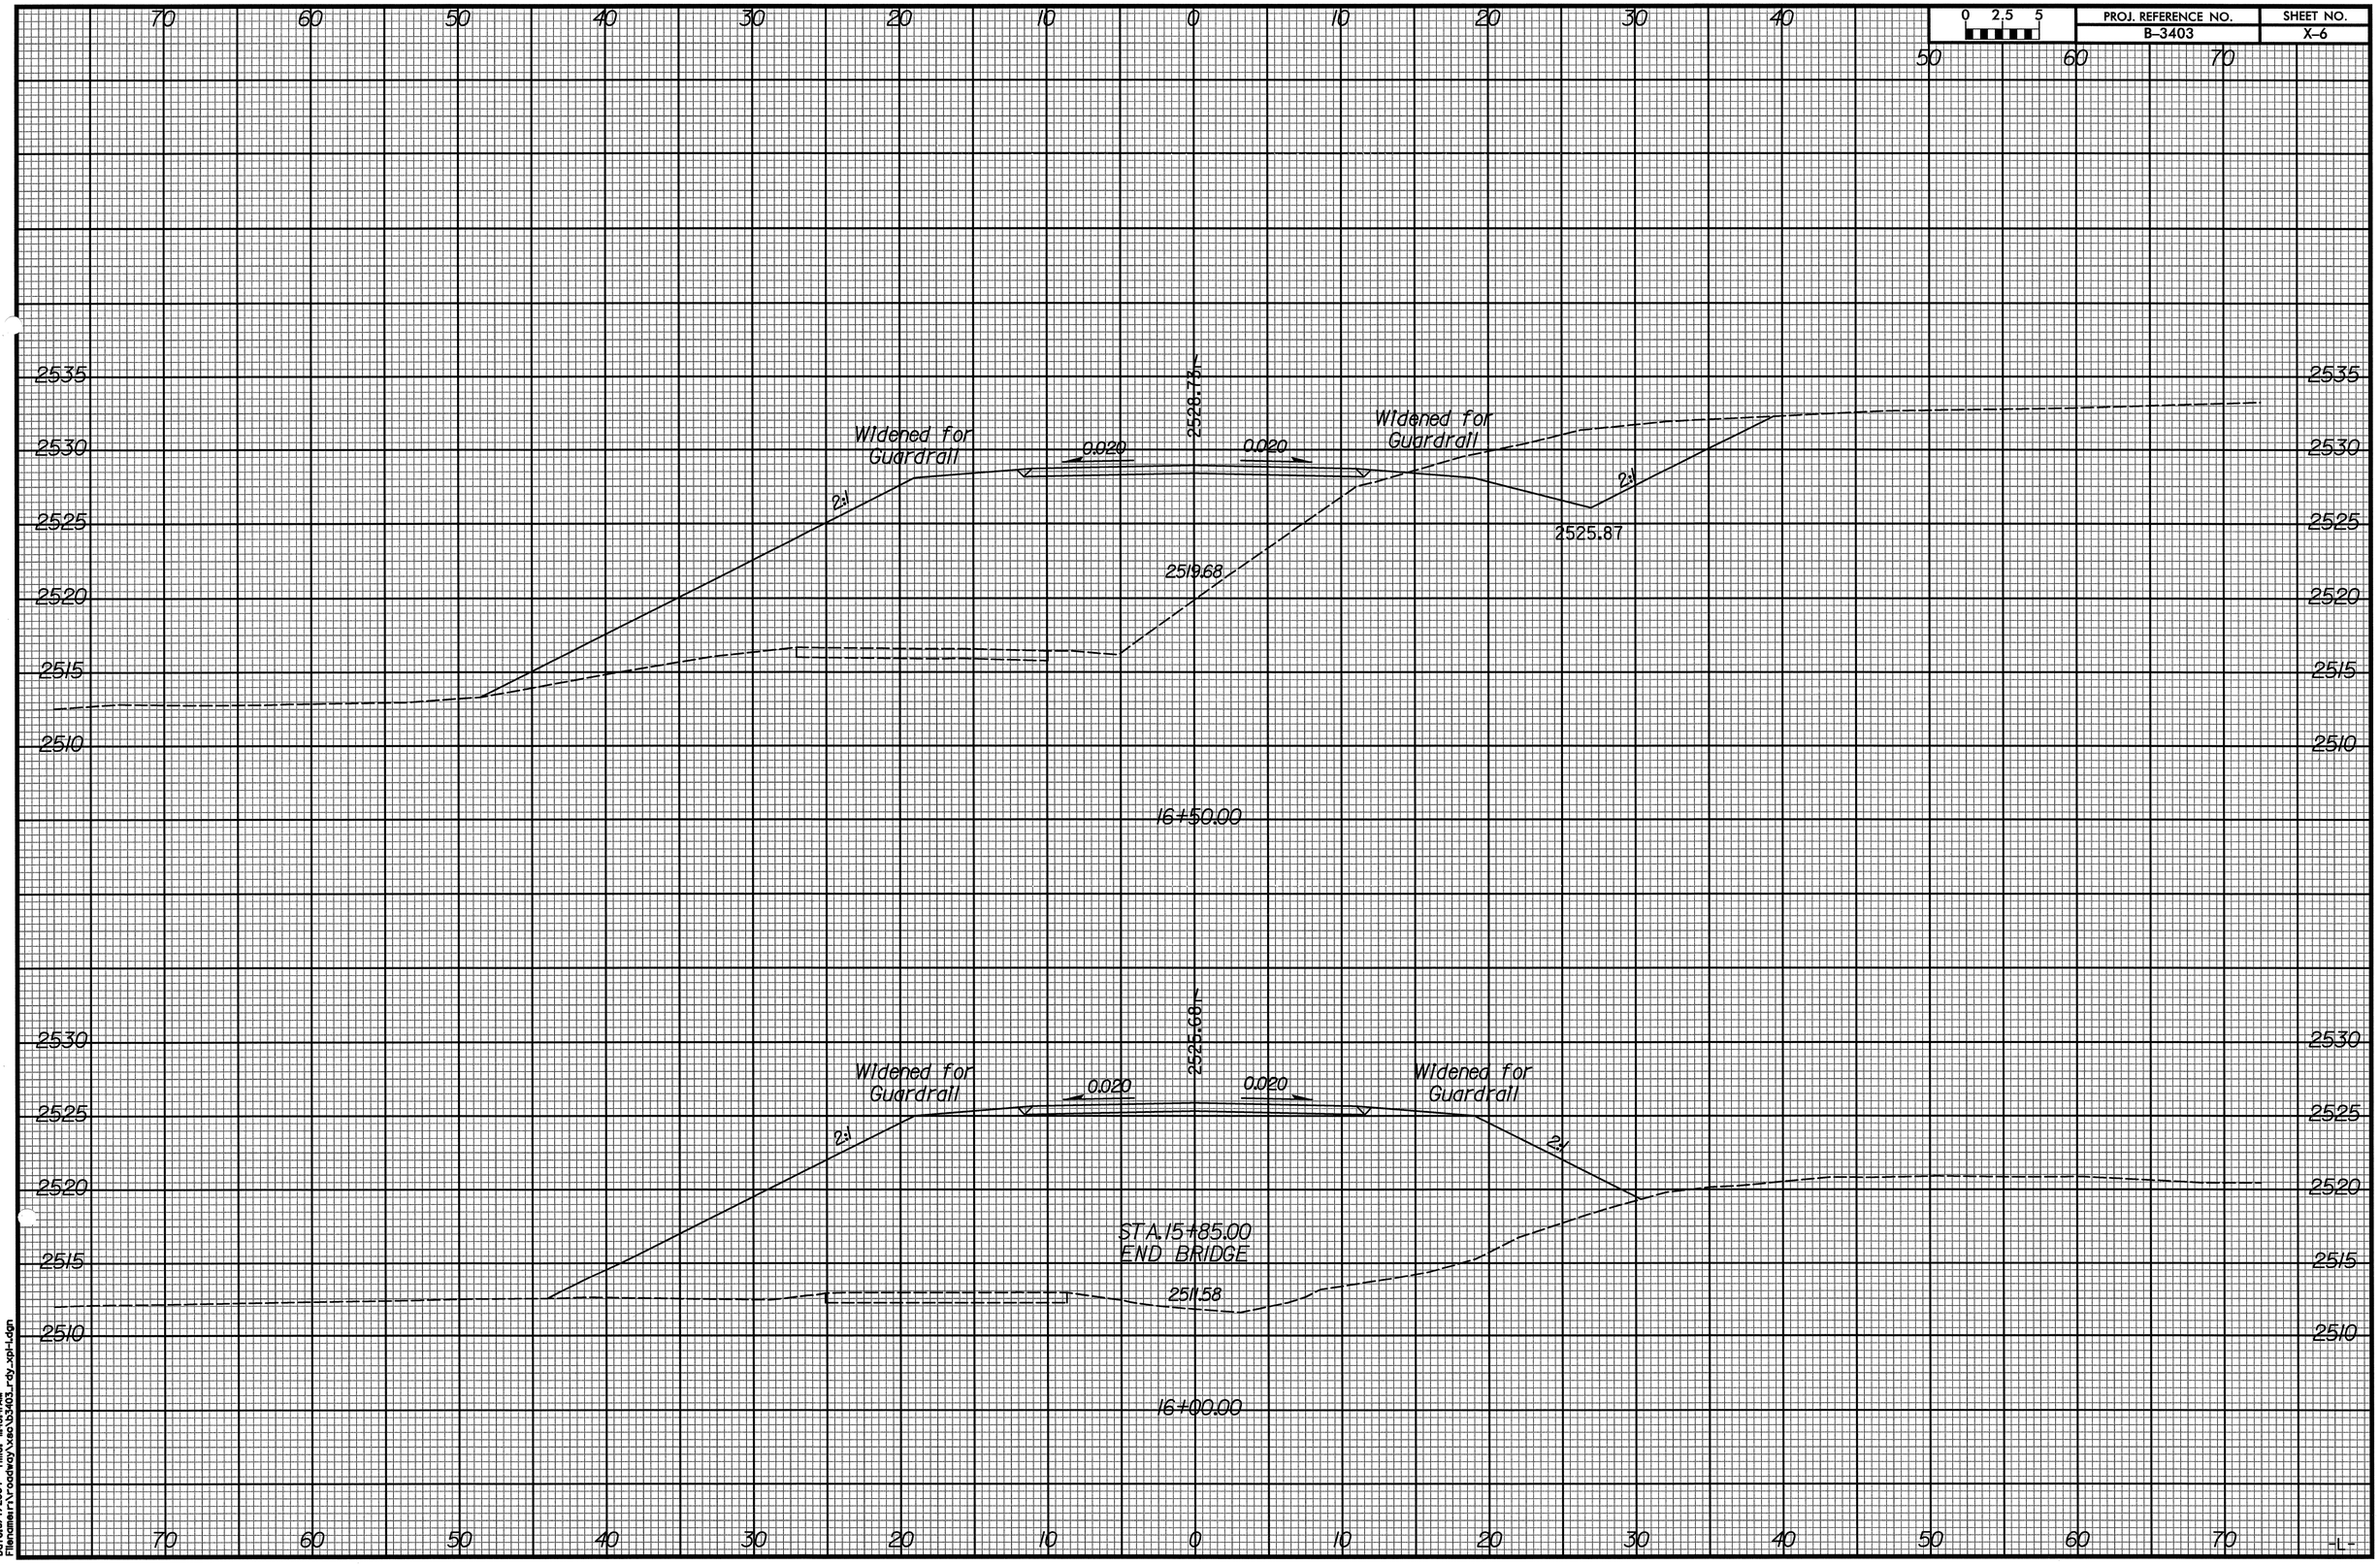

ARCADIS, C&M
Date: 5/7/2004 Time: 11:43:41 AM
Filename: n:\roadway\b3403\b3403_r-dy_xpl-1.dgn