042557

METRIC

5 0 10
SCALE

PROJECT REFERENCE NO.	SHEET NO.
R-2562C	U0-17

UTILITIES BY OTHERS

NOTE:
ALL PROPOSED UTILITY WORK SHOWN ON THIS SHEET WILL BE DONE BY OTHERS

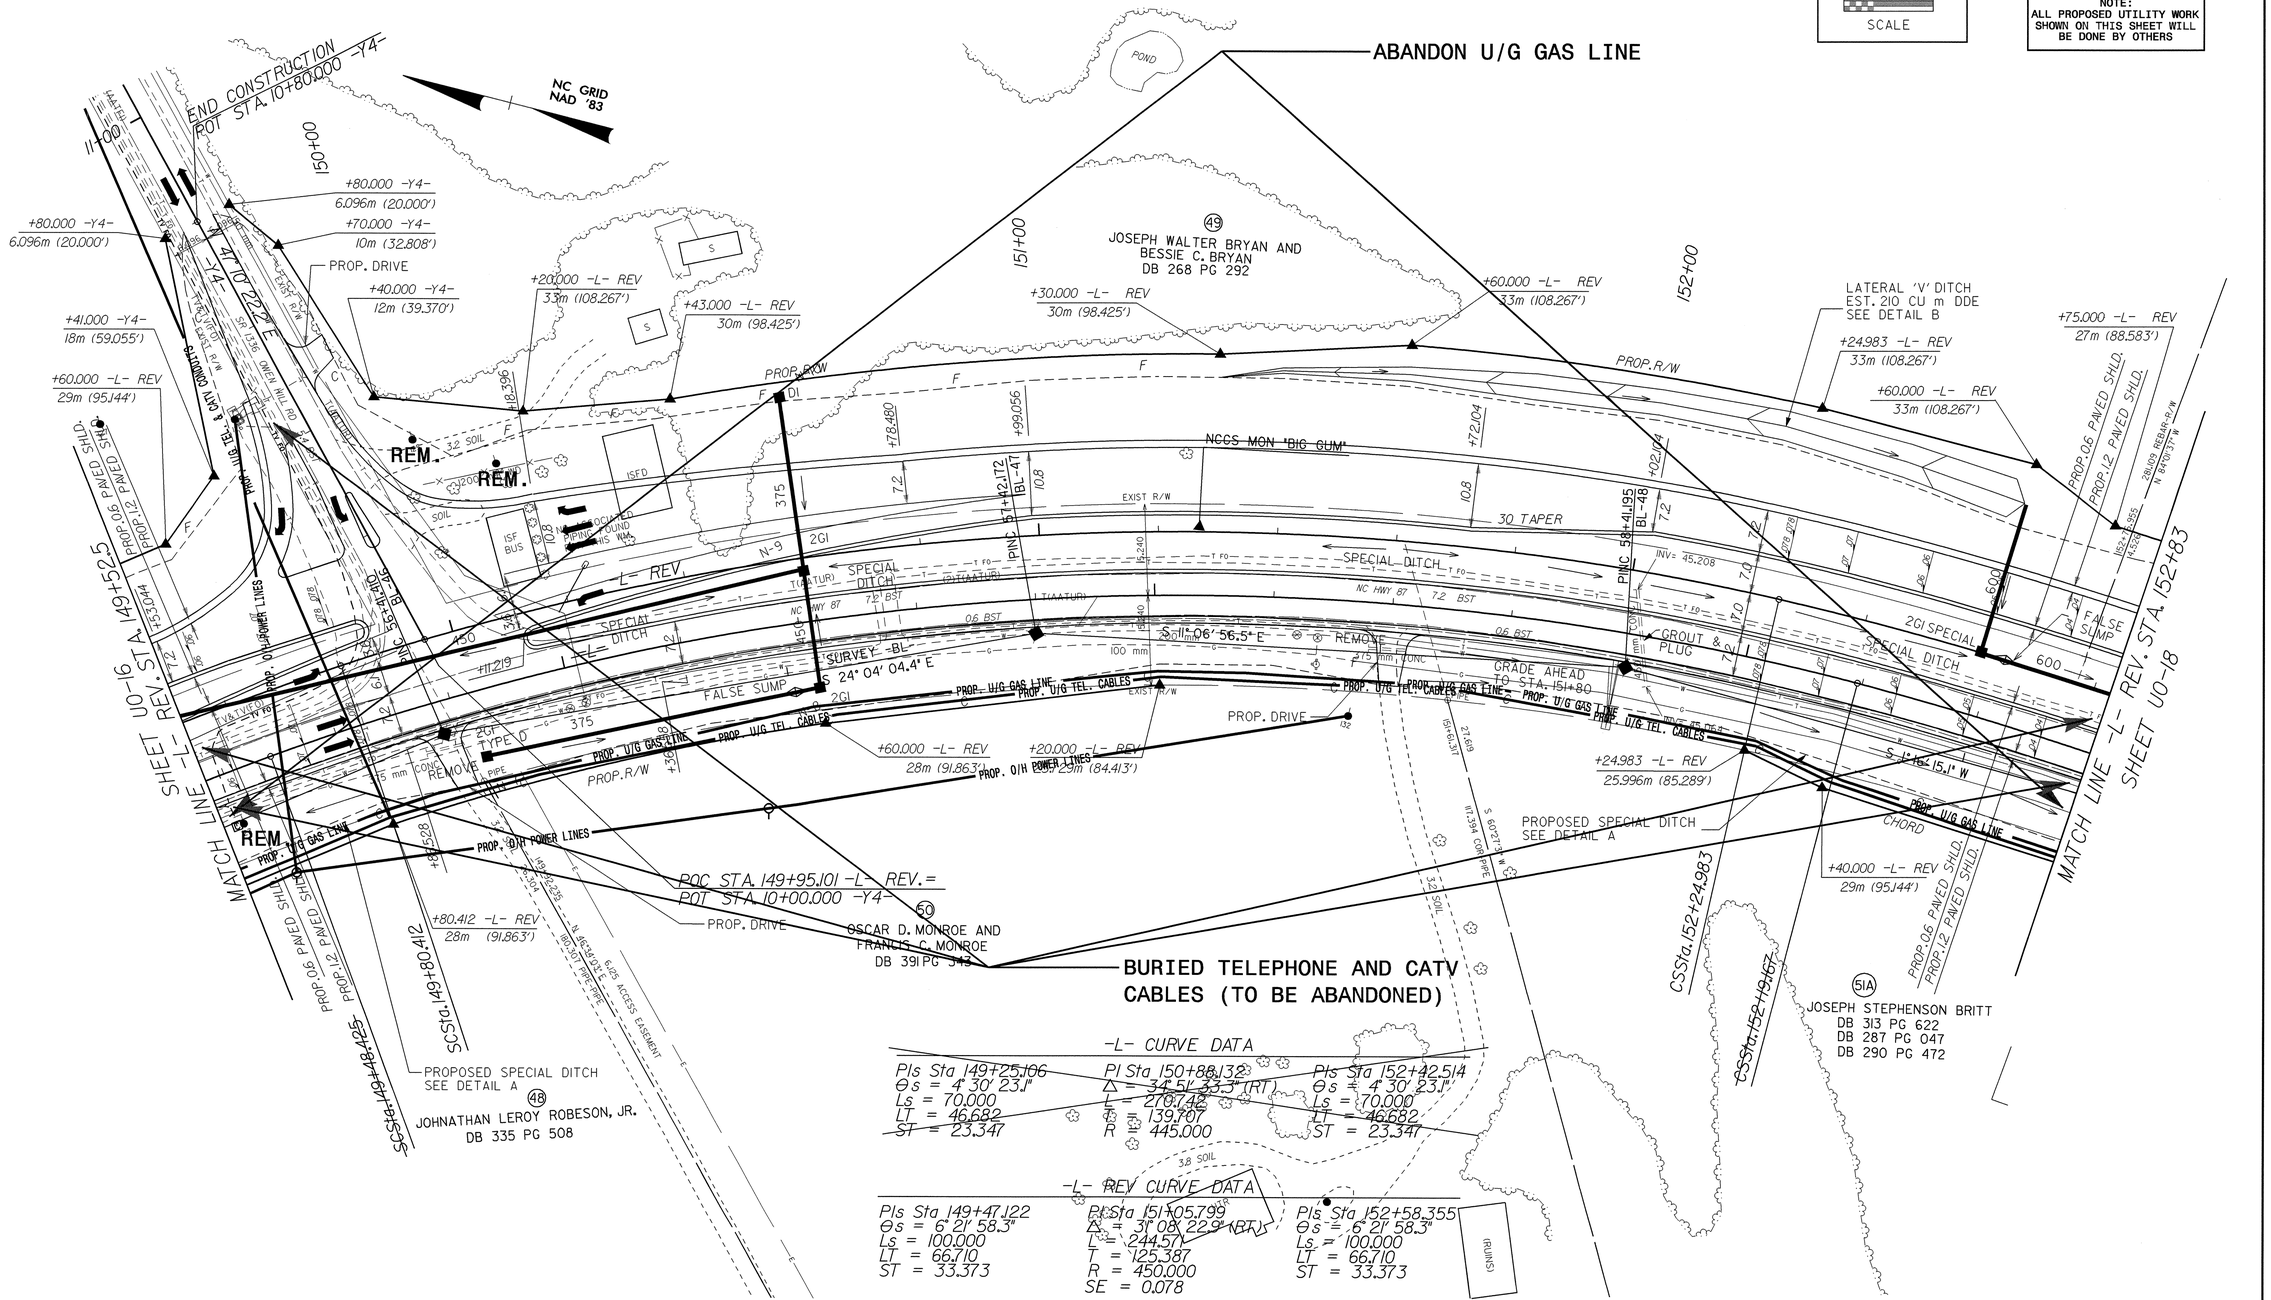

-L- CURVE DATA

Pls Sta 149+25.106	Pl Sta 150+88.132	Pls Sta 152+42.514
Θs = 4° 30' 23.1"	Δ = 34° 51' 33.3" (RT)	Θs = 4° 30' 23.1"
Ls = 70.000	L = 270.742	Ls = 70.000
LT = 46.682	T = 139.707	LT = 46.682
ST = 23.341	R = 445.000	ST = 23.341

-L- REV CURVE DATA

Pls Sta 149+47.122	Pl Sta 151+05.799	Pls Sta 152+58.355
Θs = 6° 21' 58.3"	Δ = 31° 08' 22.9" (RT)	Θs = 6° 21' 58.3"
Ls = 100.000	L = 244.571	Ls = 100.000
LT = 66.710	T = 125.387	LT = 66.710
ST = 33.373	R = 450.000	ST = 33.373
	SE = 0.078	

SEE SHEET 2-B FOR -Y4- INTERSECTION DETAIL
SEE SHEET 40 FOR -L- REV. PROFILE
SEE SHEET 46 FOR -Y4- PROFILE

29-SEP-2004 15:22
sgodbold
R:\Uti\R2562C\Plans\Pro\U017.pah
(4) 0521.0425

DS214555 Wednesday September 29 2004 UO17.m