2.5 0 2.5 5

METRIC

PROJECT REFERENCE NO.	SHEET NO.
R-2562C	X-51

-L- REV.

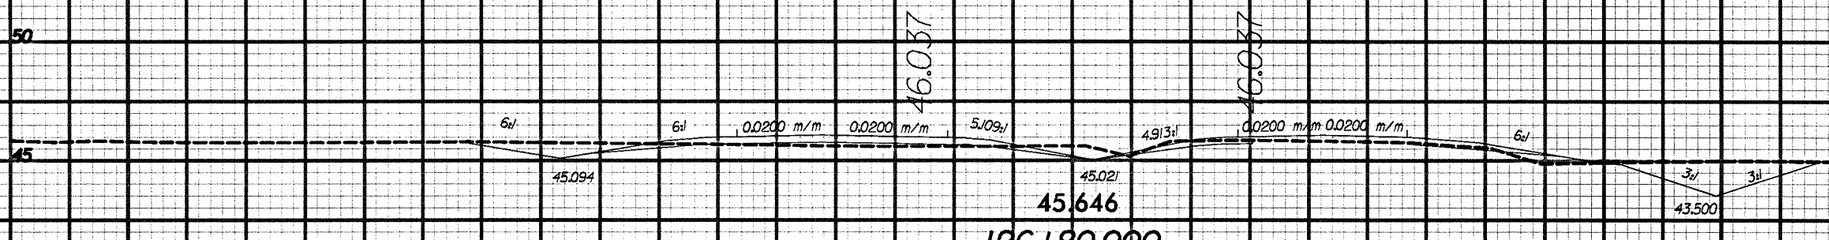

45.646

126+80.000

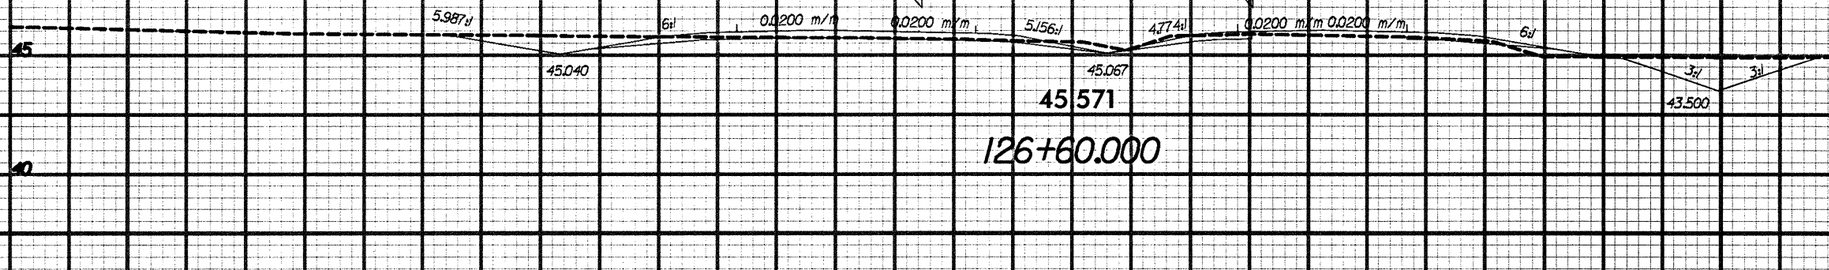

45.571

126+60.000

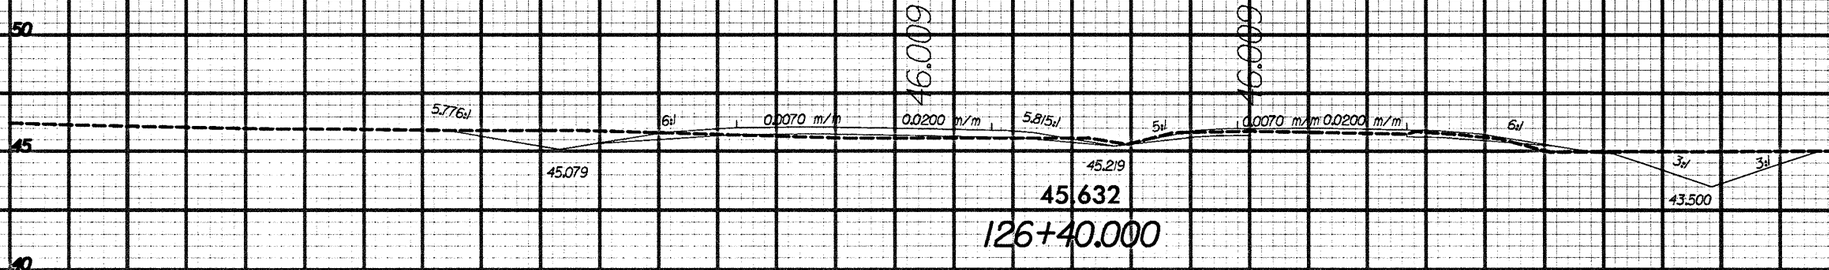

45.632

126+40.000